



Podrobný podélný profil: <POD.PROFIL SILNICE> M 1:100/10  
Rozsah: km 0,00000 - km 0,41913

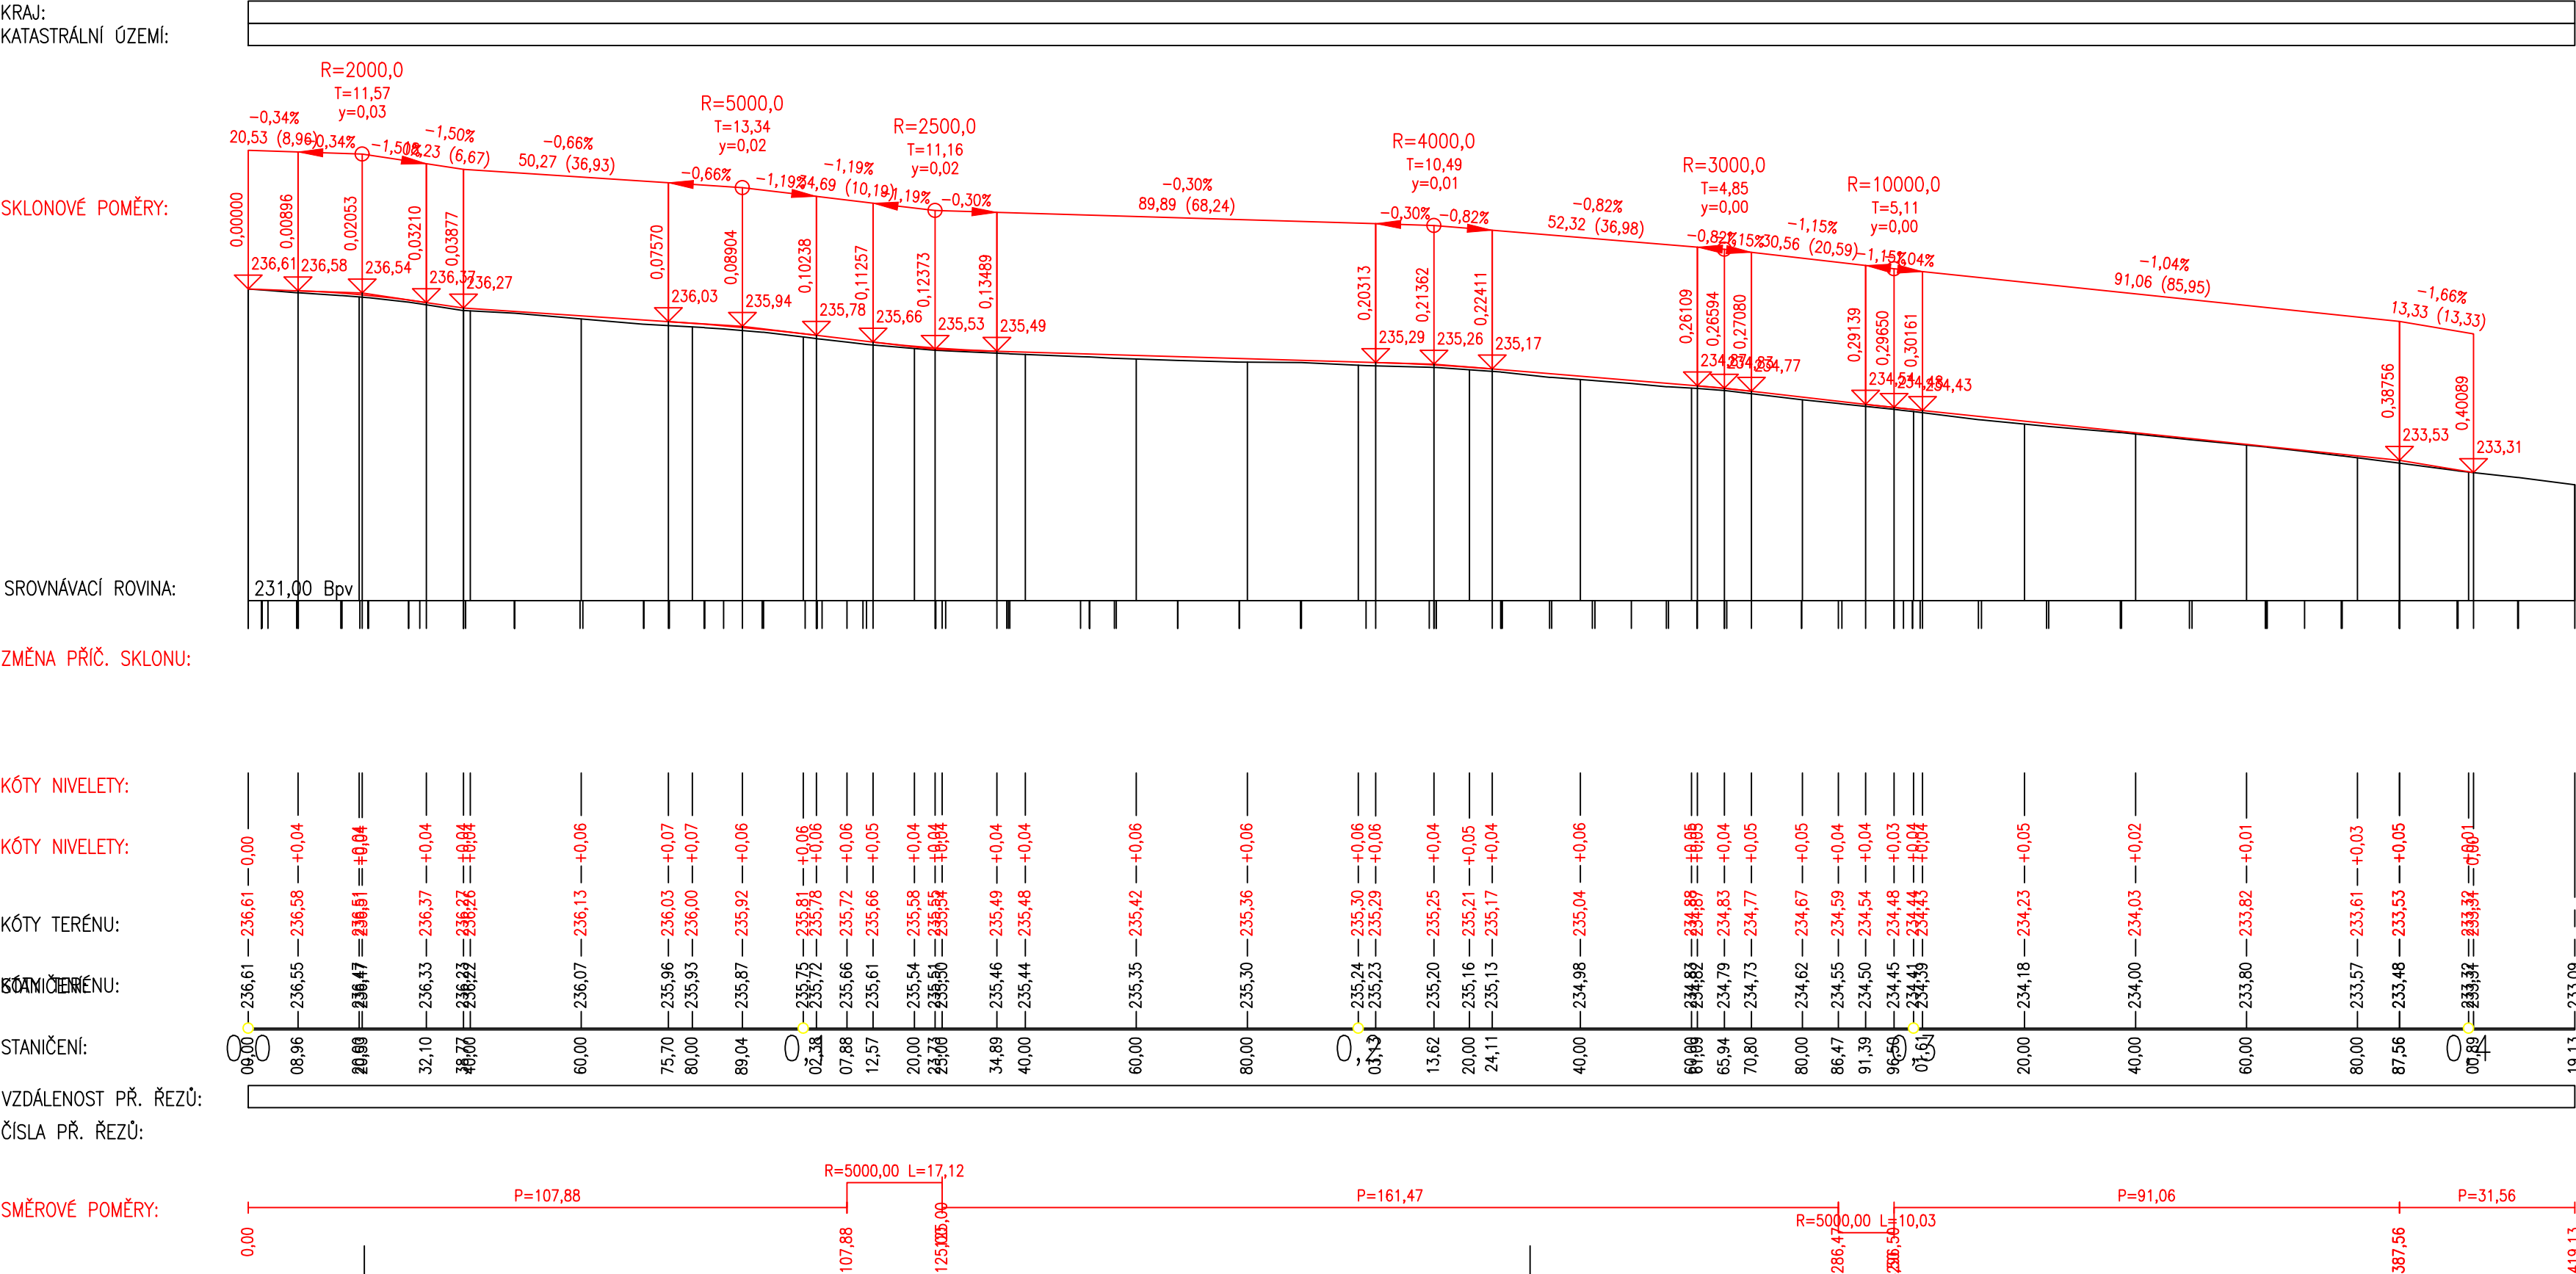

Podrobný podélný profil: LEVOSTRANNÝ CHODNÍK M 1:100/10  
Rozsah: km 0,00000 - km 0,10107

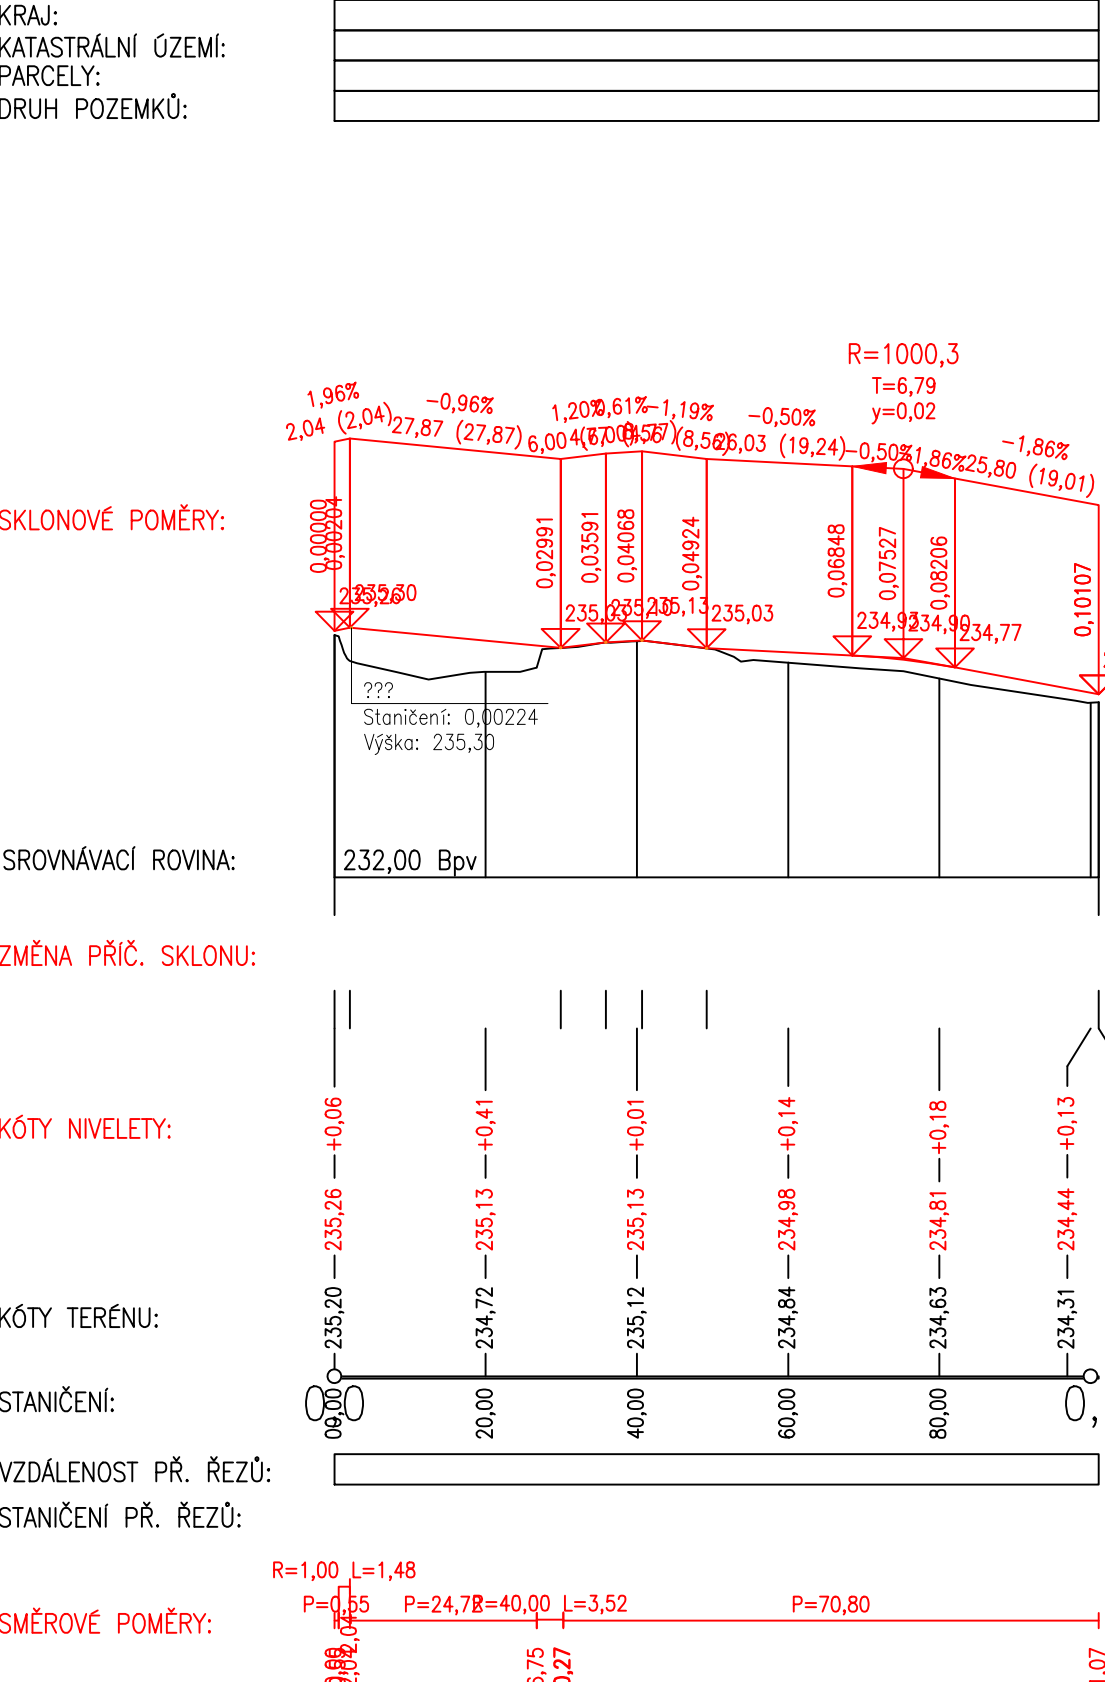

OBJEKT:  
SO 101 - CHODNÍK  
SO 102 - VJEZDOVÁ BRÁNA  
SO 103 - OPRAVA KRYTŮ SILNICE  
SO 401 - VEŘEJNÉ OSVĚTLENÍ  
SO 801 - SADOVÉ A TERÉNNÍ ÚPRAVY

Generální projektant:



PRODIN A.S.  
K VÁPENEC 2745  
530 02 PARDUBICE

WWW.PRODIN.CZ  
DIČ: CZ25292161  
IČO: 25292161

Zpracovatel dílčí části dokumentace:

Souřadnicový systém S-JTSK, Výškový systém Bpv

Vypracoval: Jana Förstlová	Zdp. projekt: Jana Förstlová	Kontroloval: Ing. Michal Hornýš
Kraj: Pardubický	Traťový úsek/Obec: Srch	
Investor Obec Srch		



VJEZDOVÁ BRÁNA A CHODNÍK U III/0373 V SRCHU

SO 101 - CHODNÍK

SO 102 - VJEZDOVÁ BRÁNA

SO 103 - OPRAVA KRYTŮ SILNICE

PODÉLNÉ PROFILY

Formát 5A4	
Datum 12/2022	
Účel PDPS	
Č. zakázky 3110-21-021	
Změna 	Č. kopie
Měřítko 1:1000/100	
Obsah výkresu: Část dokumentace	Č. výkresu B