


VZOROVÝ PŘÍČNÝ ŘEZ - SO 102 - VJEZDOVÁ BRÁNA

(vzhledem ke složitým majetkovým vztahům je navržena vjezd. brána s jednostranným vychýlením)

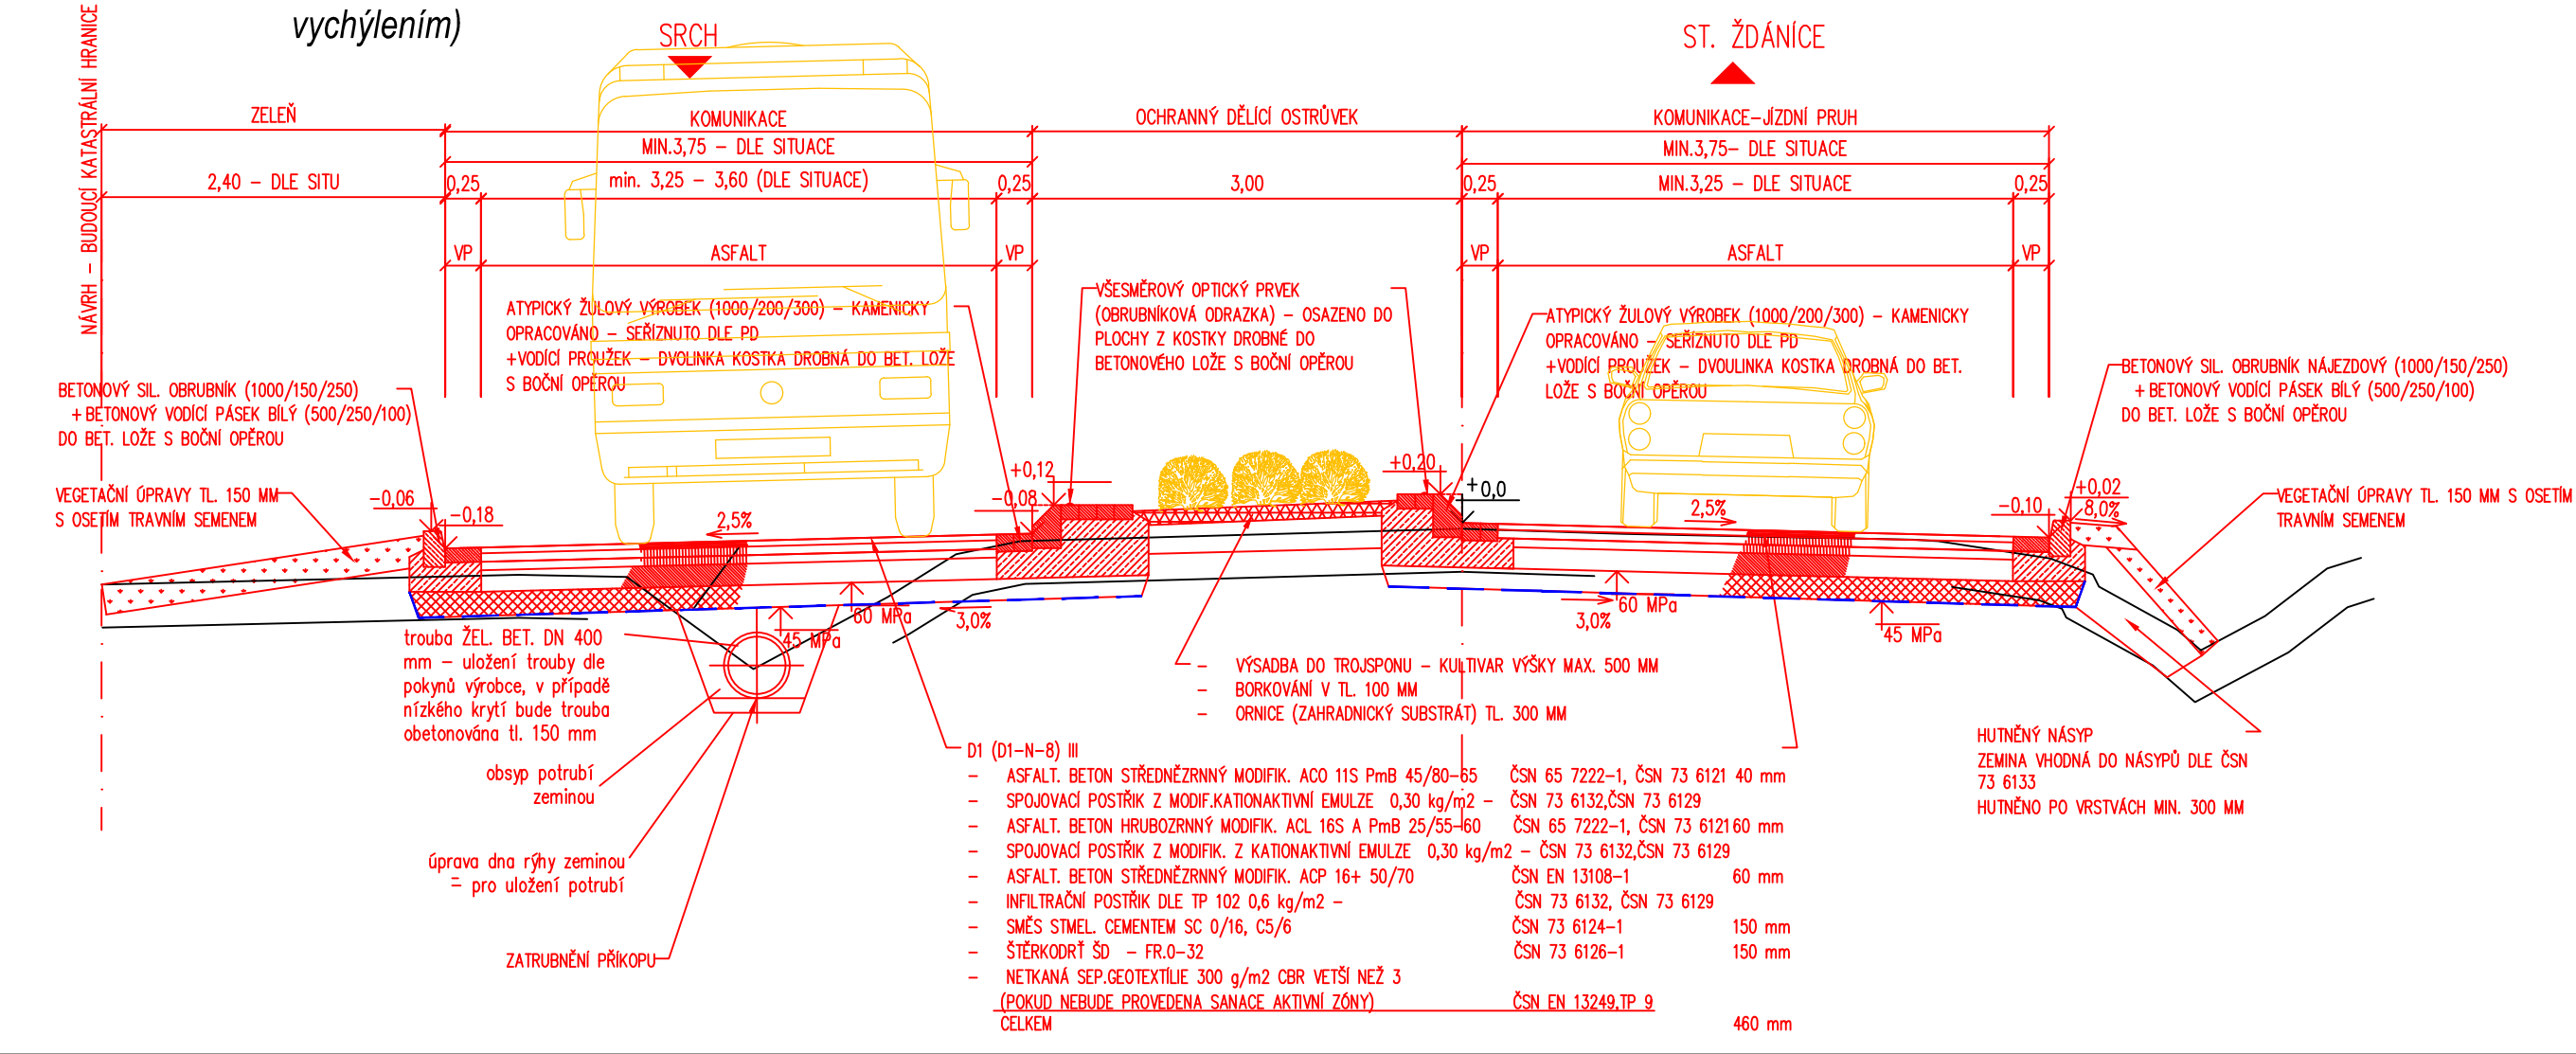

Generální projektant:




PRODIŇ A.S.
K VÁPENEC 2745
530 02 PARDUBICE

WWW.PRODIŇ.CZ
DIČ: CZ25292161
IČO: 25292161

Zpracovatel dílčí části dokumentace:

Souřadnicový systém S-JTSK, Výškový systém Bpv

Vypracoval: Jana Förstlová		Zodp. projektant: Jana Förstlová	Kontroloval: Ing. Michal Hornýš		
Kraj: Pardubický		Traťový úsek/Obec: Srch			
Investor Obec Srch					
Akce:					
VJEZDOVÁ BRÁNA A CHODNÍK U III/0373 V SRCHU SO 102 - VJEZDOVÁ BRÁNA Obsah výkresu: VZOROVÝ PŘÍČNÝ ŘEZ				Formát 2A4	
				Datum 12/2022	
				Účel PDPS	
				Č. zakázky 3110-21-021	
				Změna	Č. kopie
				Měřítko 1:50	
				Část dokumentace D.1.1.2	Č. výkresu C.2