


VZOROVÝ PŘÍČNÝ ŘEZ - M 1:50

SO 103 - OPRAVA KRYTU SILNICE

SO 101 - CHODNÍK

NEZPEVNĚNÁ KRAJNICE
FRÉZINK TL. 150 MM

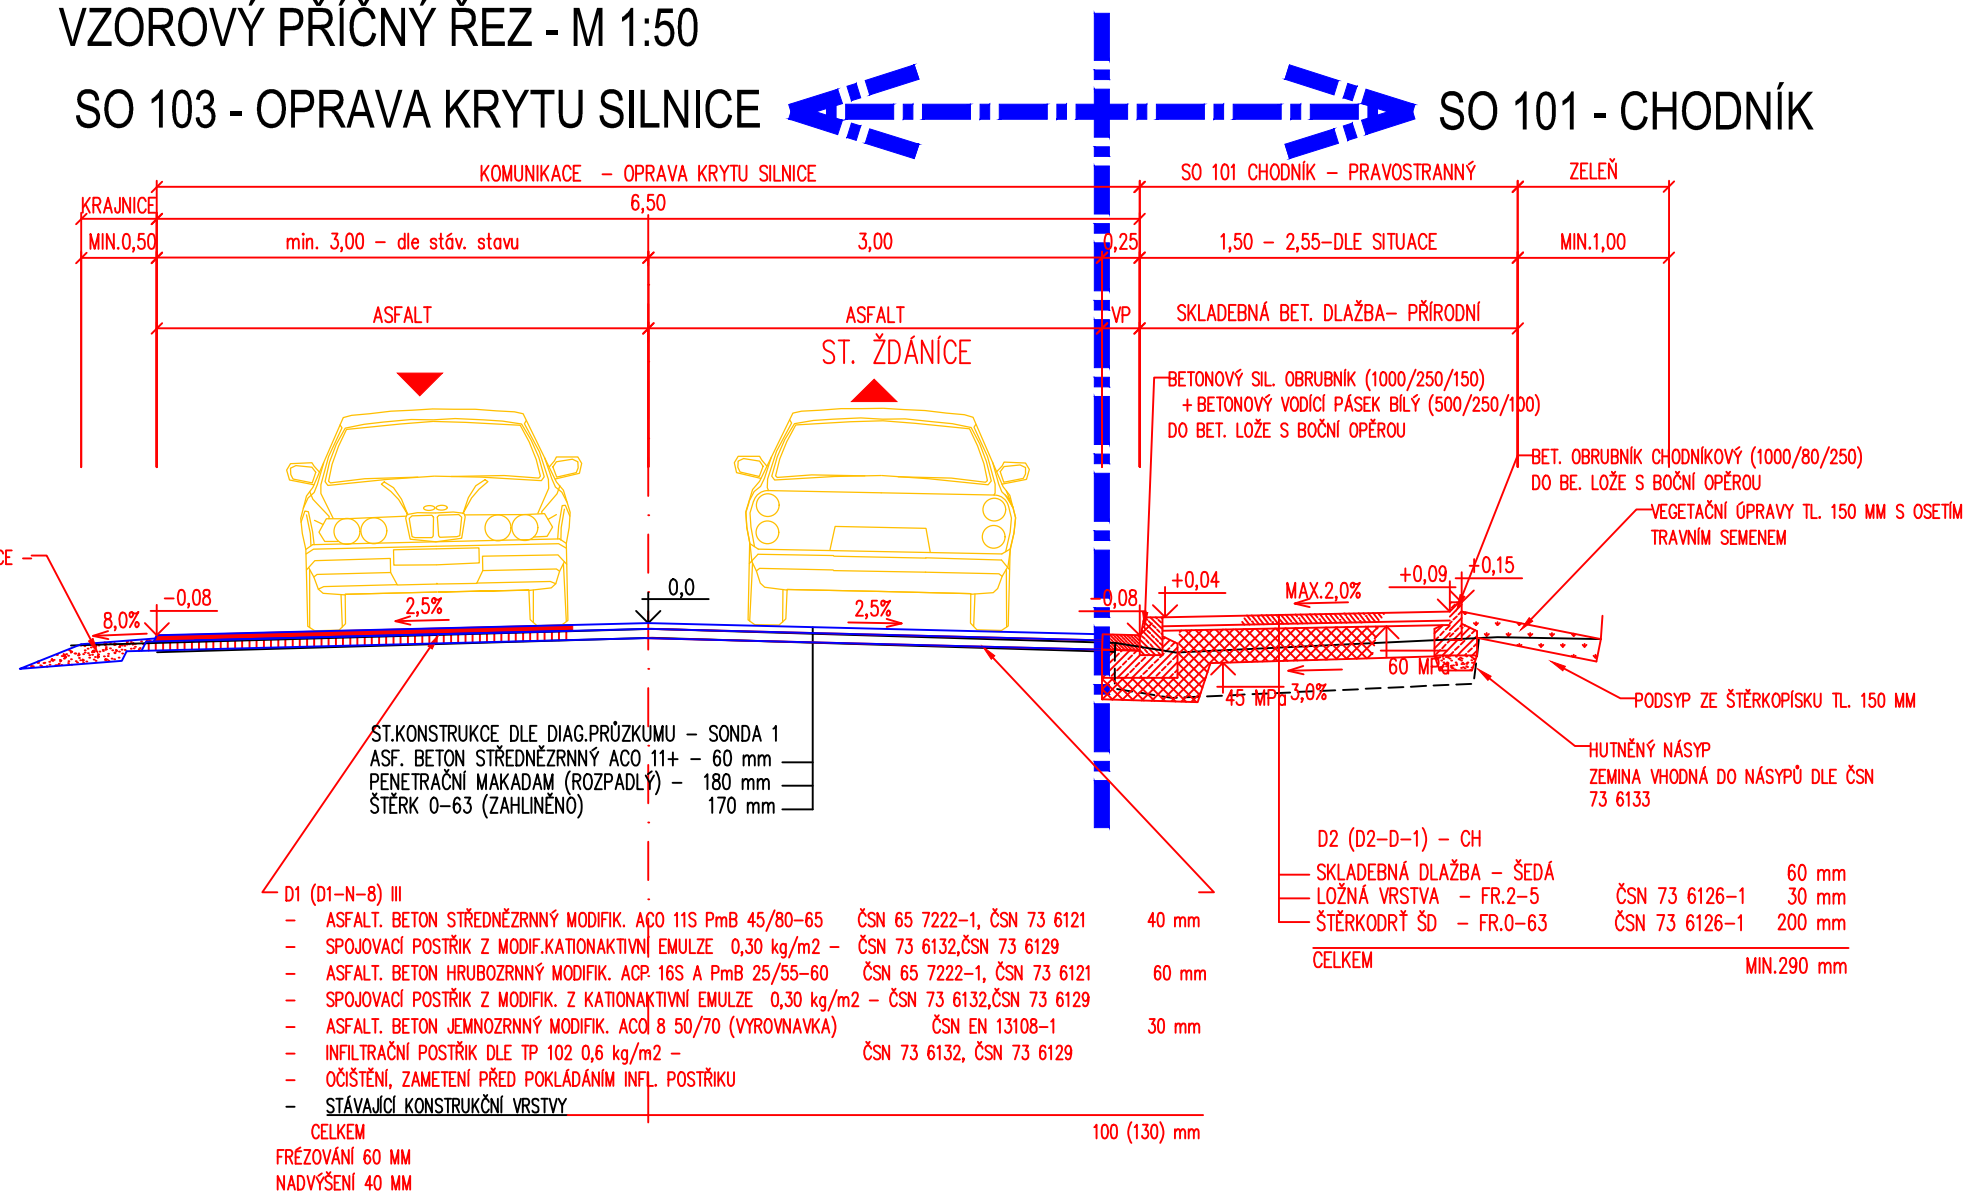

Generální projektant:




PRODIIN A.S.
K VÁPENEC 2745
530 02 PARDUBICE

WWW.PRODIIN.CZ
DIČ: CZ25292161
IČO: 25292161

Zpracovatel dílčí části dokumentace:

Souřadnicový systém S-JTSK, Výškový systém Bpv

Vypracoval: Jana Förstlová		Zodp. projektant: Jana Förstlová	Kontroloval: Ing. Michal Hornýš		
Kraj: Pardubický		Traťový úsek/Obec: Srch			
Investor Obec Srch					
Akce: VJEZDOVÁ BRÁNA A CHODNÍK U III/0373 V SRCHU SO 103 – OPRAVA KRYTU SILNICE				Formát 2A4	
				Datum 12/2022	
				Účel PDPS	
				Č. zakázky 3110-21-021	
				Změna	
Obsah výkresu: VZOROVÝ PŘÍČNÝ ŘEZ				Č. kopie	
				Měřítko 1:50	
Část dokumentace D.1.1.2				Č. výkresu C.3	