




PŮDORYS
1:125

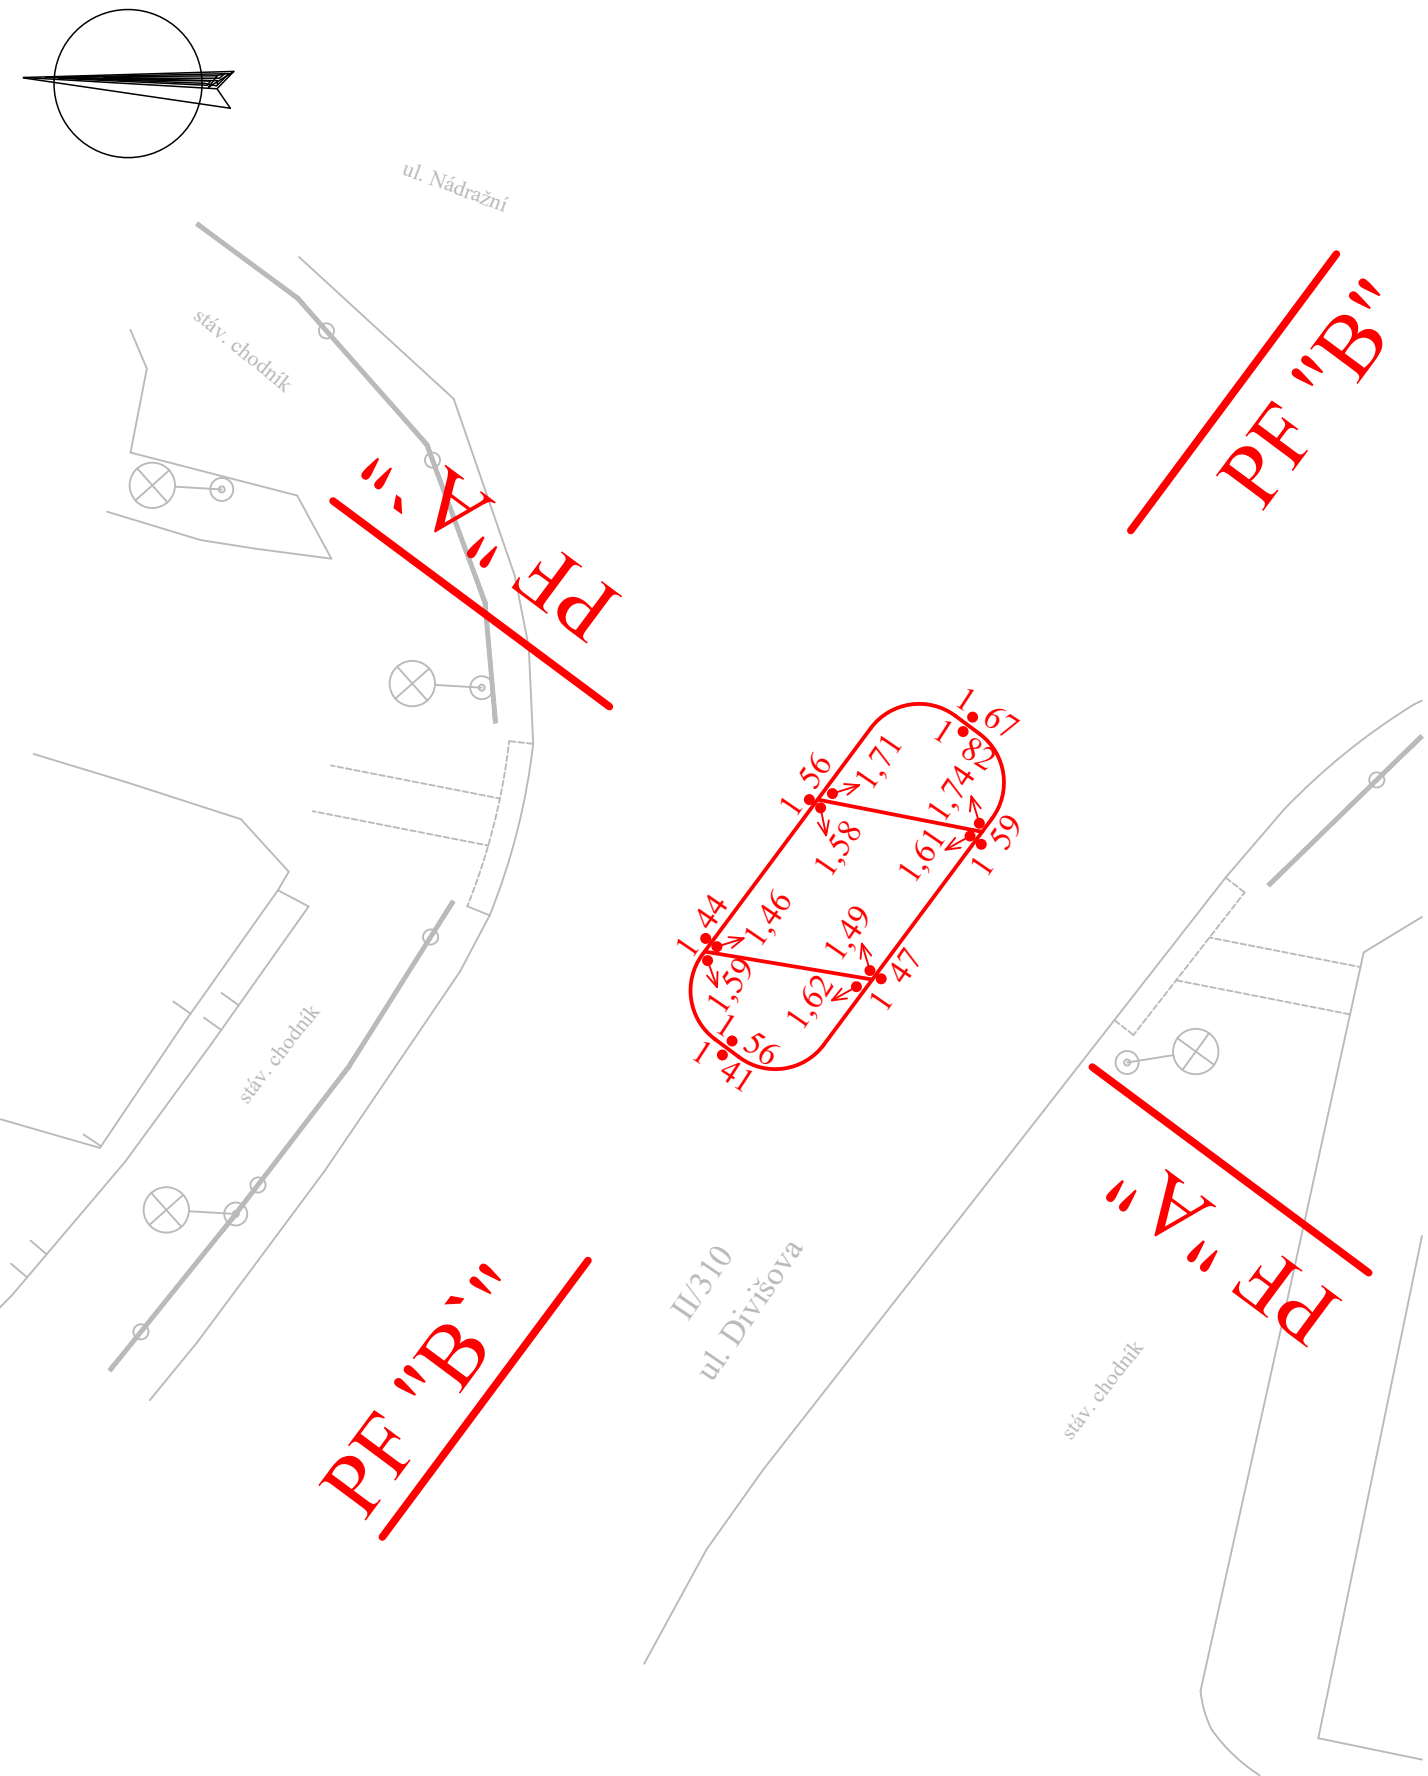


PŘÍČNÝ ŘEZ (PF "A")
1:100

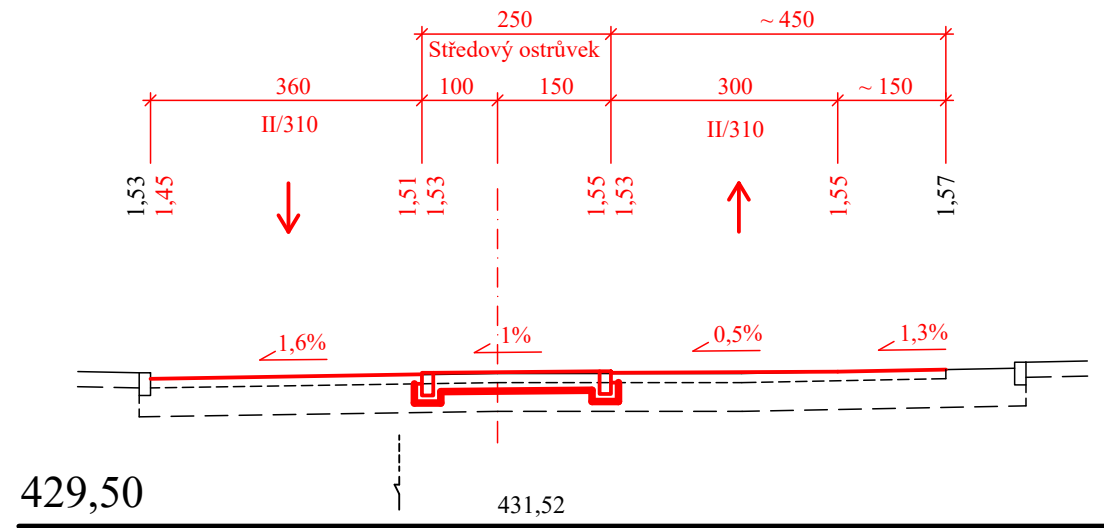


PODÉLNÝ ŘEZ (PF "B")
1:100

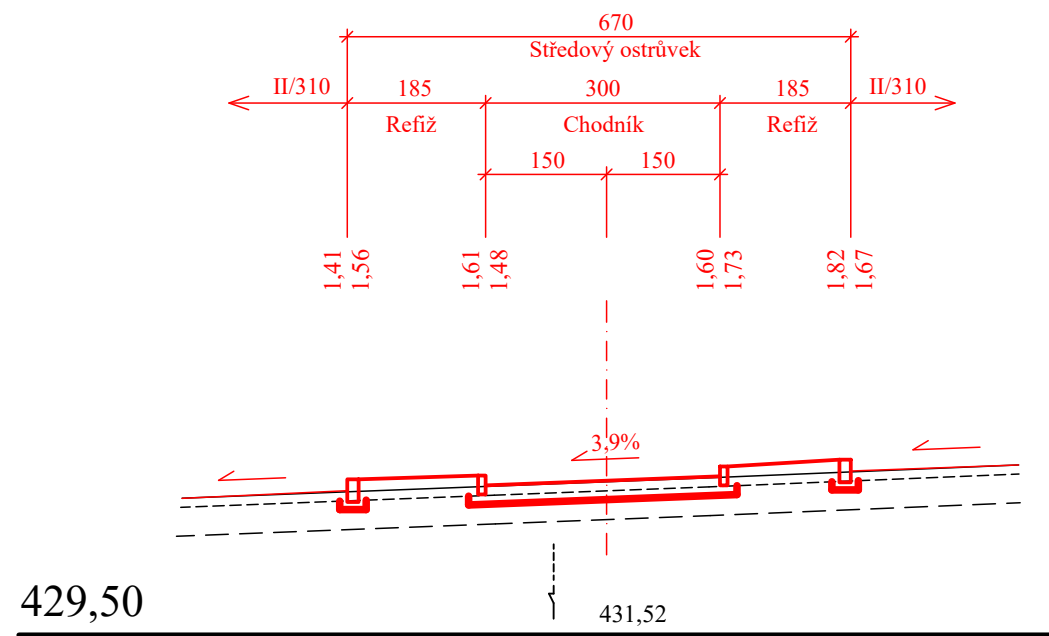


VZOROVÝ ŘEZ STŘEDOVÉHO OSTRŮVKU
1:50

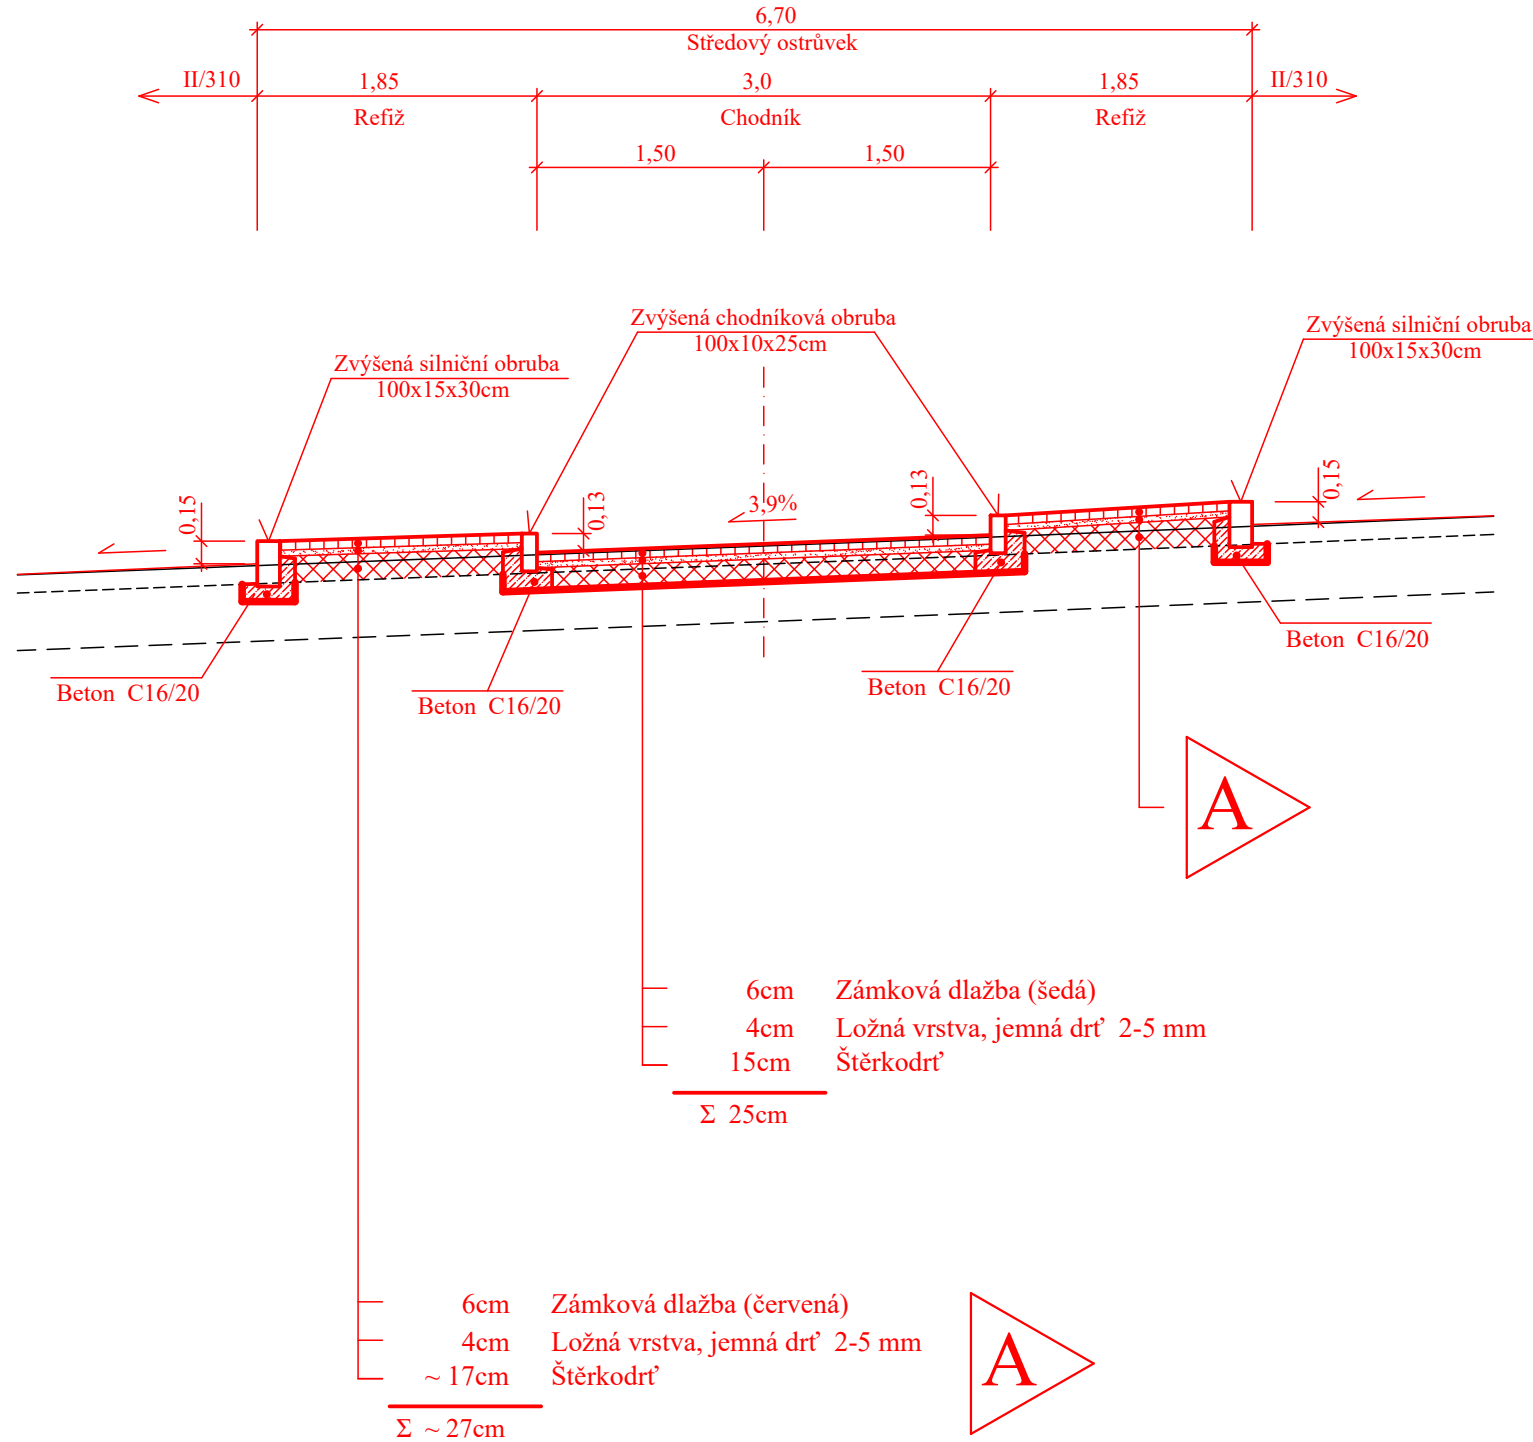

DETAIL POKLÁDKY OBRUB

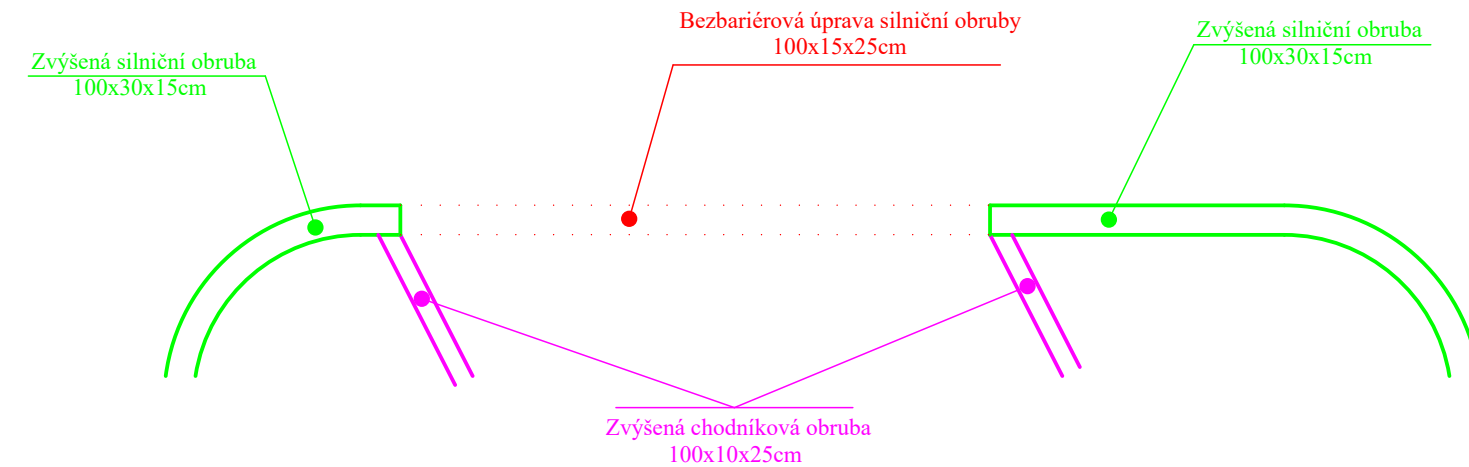

SILNIČNÍ OBRUBA

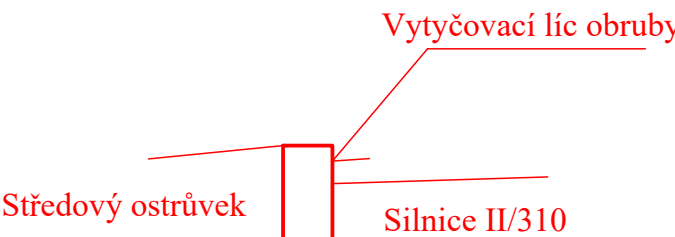

VYTYČENÍ SILNIČNÍ OBRUBY

UV	Y [m]	X [m]
A	597 820,69	1061 547,38
B	597 816,76	1061 549,95
C	597 816,47	1061 551,34
D	597 816,74	1061 551,76
E	597 818,13	1061 552,04
F	597 822,06	1061 549,47
G	597 822,35	1061 548,08
H	597 822,07	1061 547,66

Revize PD - prosinec 2024

JIŘÍ STRÁNSKÝ, projekce dopravních staveb 533 52 Staré Hradiště 142, Pardubice				
VED. PROJEKTANT	J. STRÁNSKÝ	KRAJ : PARDUBICKÝ	STUPEŇ DOKUM.	DPS
PROJEKTOVAL	O. STRÁNSKÝ, DIS.		ČÍSLO ZAK.	401/25
INVESTOR	SÚS Pardubického kraje	LETOHRAD - ŽAMBERK Rekonstrukce silnice II/310 SO 103 - Žamberk - průtah	POČET FORM.	5 A4
			DATUM	01. 2025
			MÉRÍTKO	1:125; 1:100; 1:50
		Středový ostrůvek	ČÍS. KOPIE	ČÁST
				ČÍS. PŘÍL.
			D.1.1.2	10