



Rekonstrukce silnice - nová konstrukce zpevnění  
km 0,280 00 - km 1,140 00

# Rekonstrukce silnice km 1,430 00 - KÚ

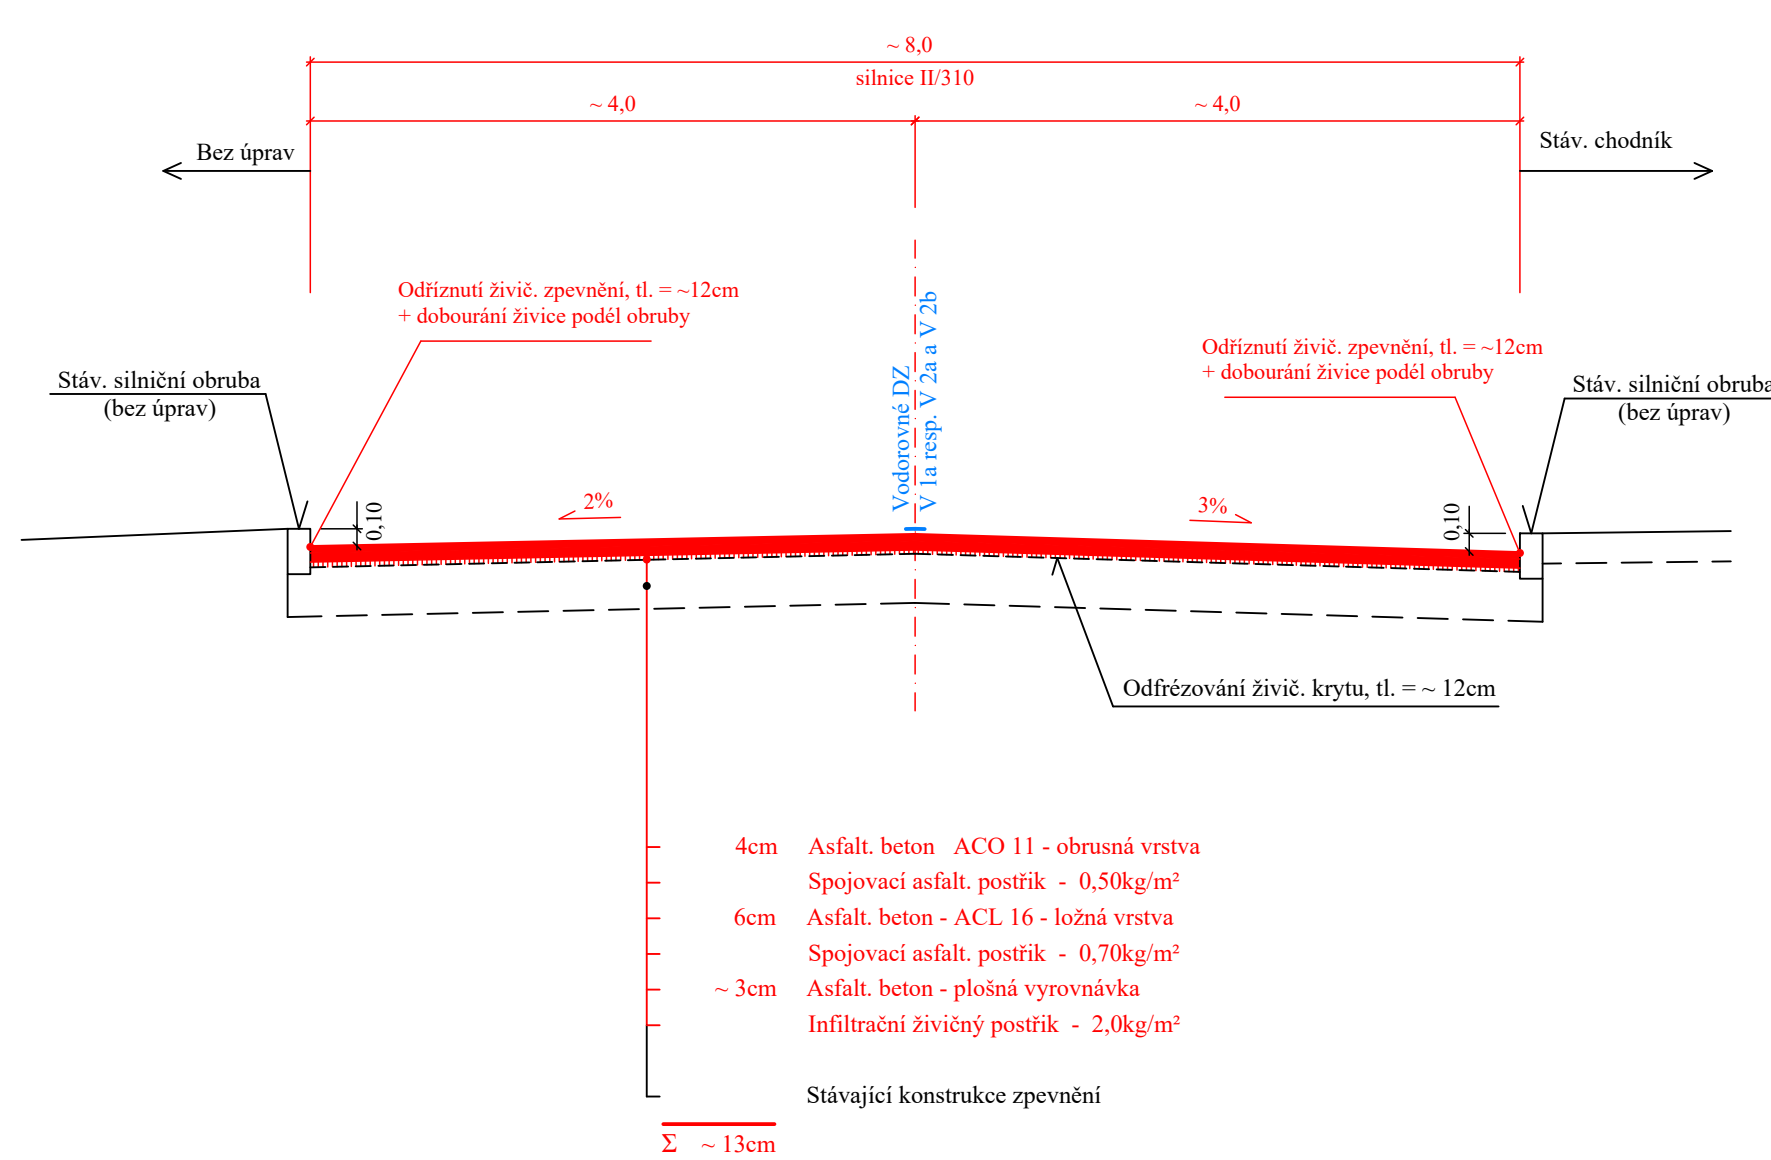

JIRÍ STRÁNSKÝ, projektce dopravních staveb					
533 02 Staré Hradiště 142, Pardubice					
VED. PROJEKTANT	J. STRÁNSKÝ			STUPEŇ DOKUM.	DPS
PROJEKTOVAL	O. STRÁNSKÝ, DIS.			CÍSLO ZAK.	401/25
INVESTOR	SÚS Pardubického kraje	KRAJ:	PARDUBICKÝ	POČET FORM.	5 A4
LETOHRAD - ŽAMBERK				DATUM	01. 2025
Rekonstrukce silnice II/310				MĚŘITKO	1:50
SO 103 - Žamberk - průtah				CÍS. KOPIE	ČÁST
Vzorové příčné řezy - I. část				CÍS. PŘÍL.	
				D.1.1.2	8a

## Oprava krytu - záliv BUS

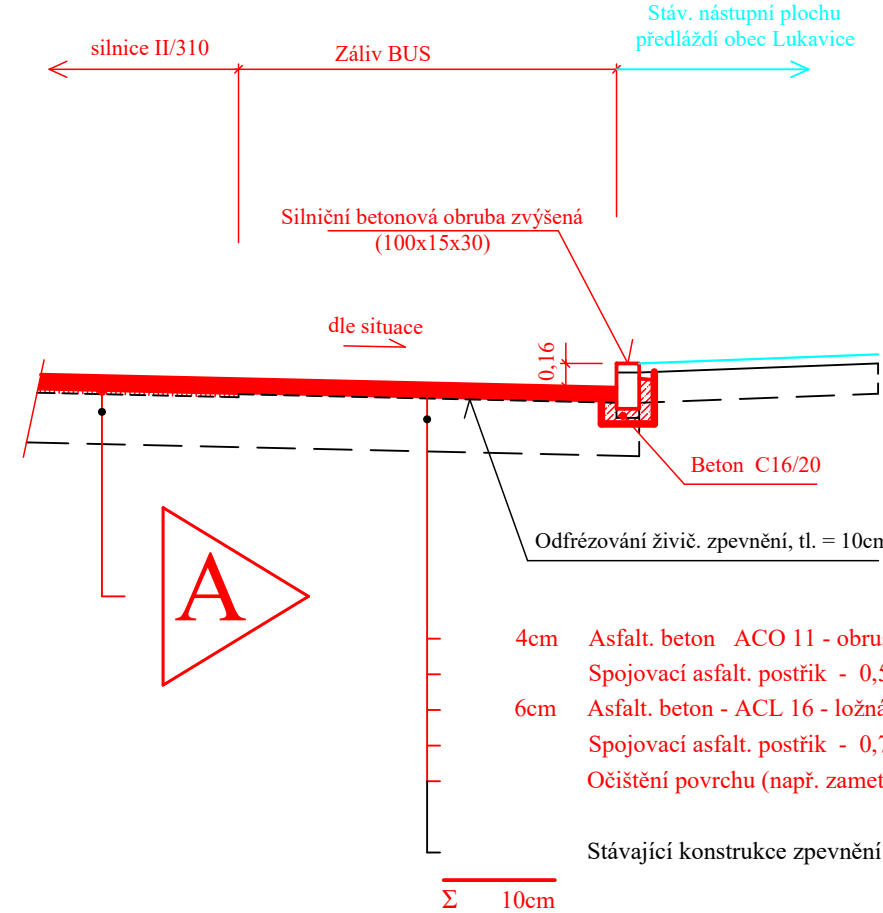

silnice II/310

~ 1,0

Dodržet šířku chodníka

Stáv. chodník (bez úprav)

Silniční betonová obruba zvýšená (100x15x30)

2,5%

0,10

Beton C16/20

6cm Zámková dlažba sedla (1-čko)

4cm Lůžná vrstva, jemná drt' 2/5 mm

20cm

Střídokřt' Ø32mm

Σ ~ 30cm

σ<sub>t</sub> min. 40 MPa

A

~ 1,50  
Sjízď

silnice 1/310

die situace

die situace

Asfalt, beton

Infiltrační živčivý postřik - 2.0kg/m<sup>3</sup>

Síťokodr 0.63mm

Σ 24cm

4cm

20cm

min. 45 MPa

vyhled

A

JIRÍ STRÁNSKÝ, projektce dopravních staveb					
533 52 Staré Hradíště 142, Pardubice					
VED. PROJEKTANT	J. STRÁNSKÝ			STUPEŇ DOKUM.	DPS
PROJEKTOVAT.	O. STRÁNSKÝ, DiS.			ČÍSLO ZAK.	401/25
INVESTOR	SÚS Pardubického kraje			POČET FORM.	3 A4
	KRAJ:	PARDUBICKÝ		DATUM	01. 2025
LETOHRAD - ŽAMBERK				MĚŘITKO	1:50
Rekonstrukce silnice II/310				ČÍS. KOPIE	ČÁST
SO 103 - Žamberk - průtah				ČÍS. PŘÍL.	
Vzorové příčné řezy - II. část				D.1.1.2	8b