




V MÍSTECH KDE JE PROSTOR 60 cm ZA OBRUBOU

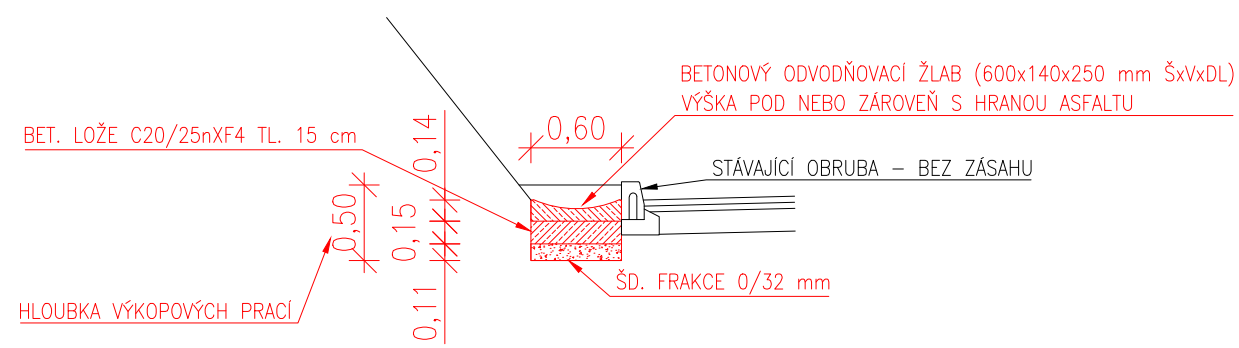


V MÍSTECH KDE NENÍ PROSTOR 60 cm ZA OBRUBOU

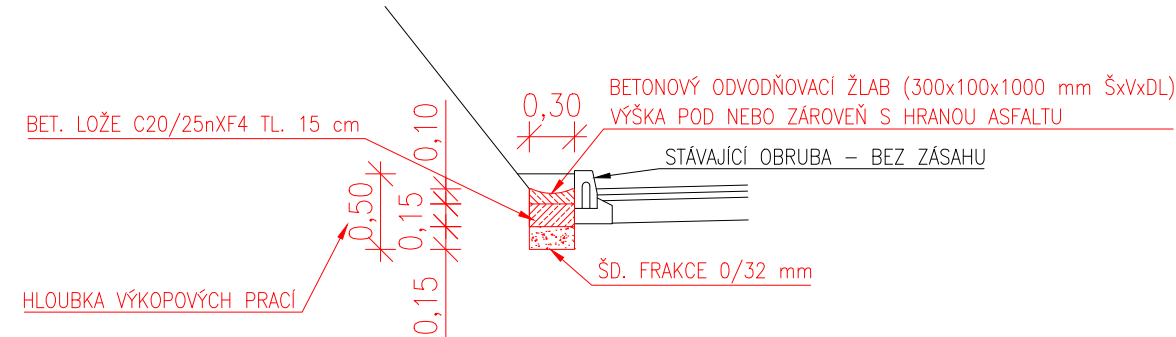

NAPOJENÍ NA STÁVAJÍCÍ UV

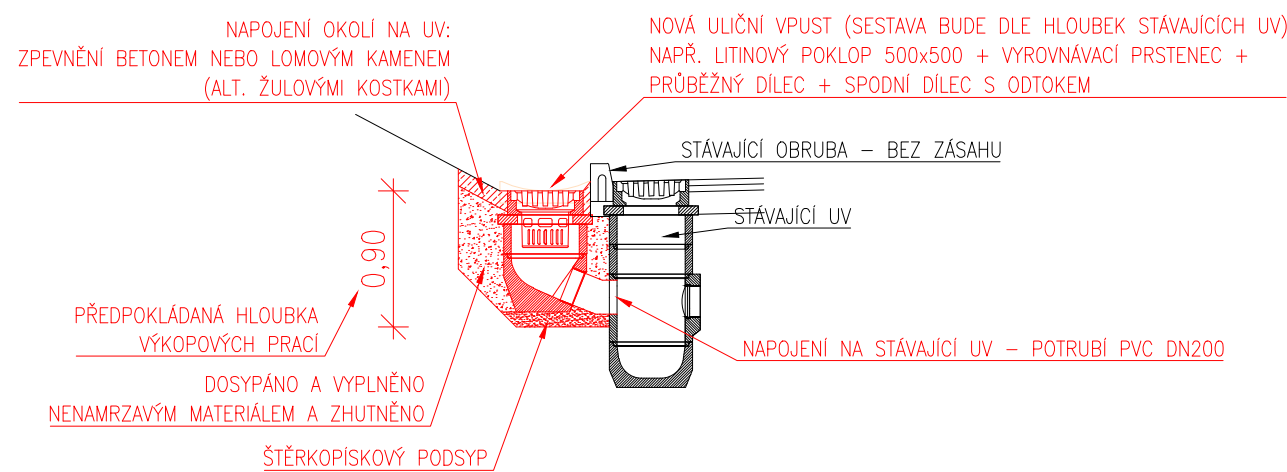

HORSKÁ VPUST

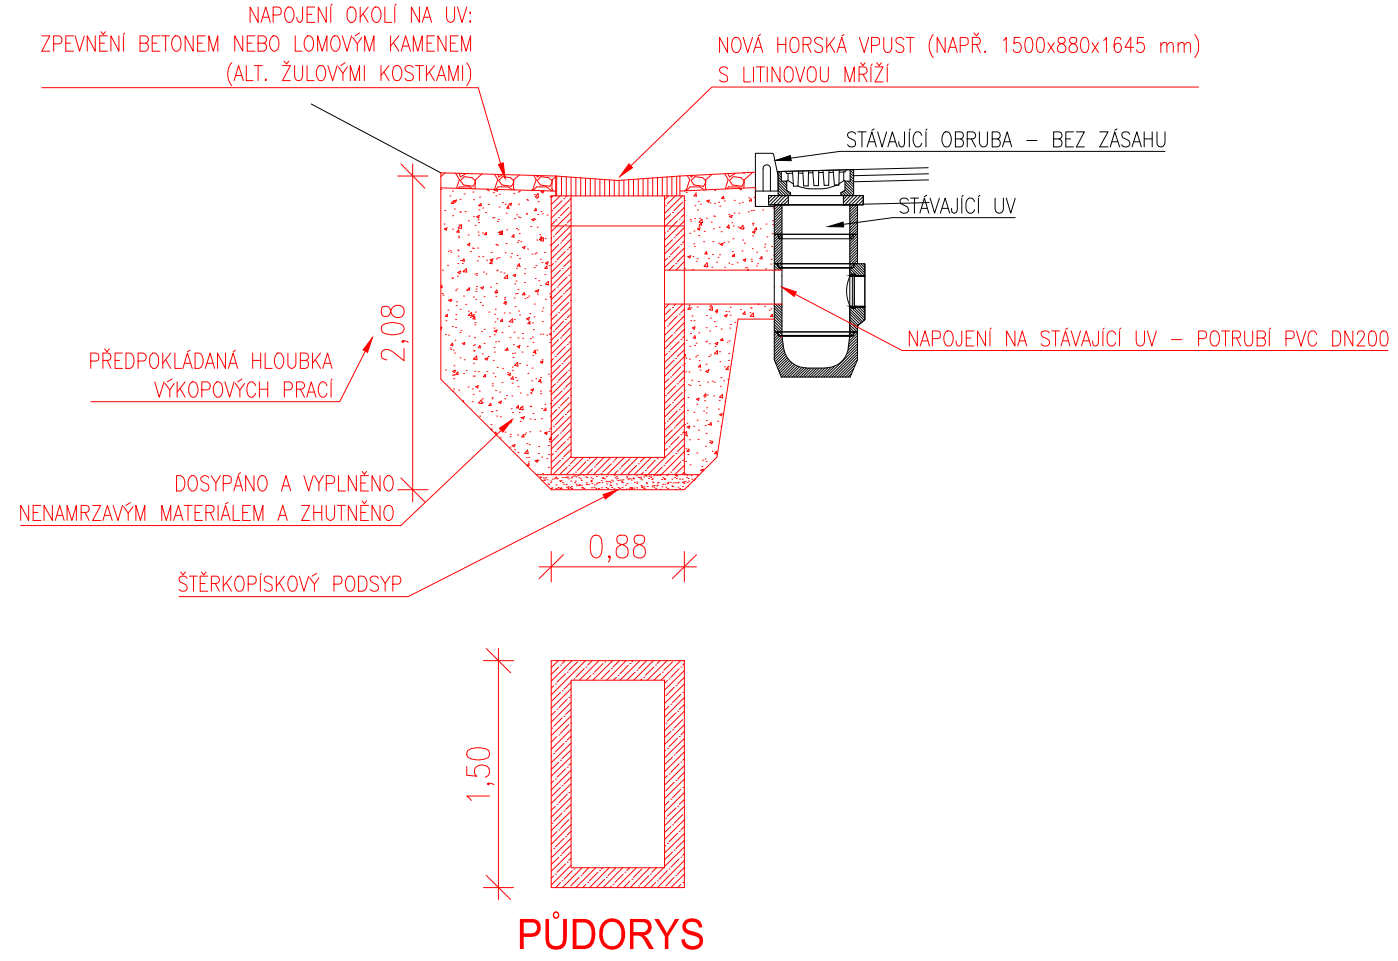

S-JTSK

Výškový systém B.p.v.

PROJEKTANT: Ing. František Haburaj, Ph.D.	VYPRACOVAL: Ing. František Haburaj, Ph.D.	KONTRÓLOVAL: Ing. František Haburaj, Ph.D.	ZPRACOVATEL: Ing. František Haburaj, Ph.D. Hradecká 1034, 534 01 Holice IČO: 76016676	
<i>Haburaj</i>	<i>Haburaj</i>	<i>Haburaj</i>	ČÍSLO ZAKÁZKY:	FORMÁT:
INVESTOR: Správa a údržba silnic Pardubického kraje, Doubravice 98, Pardubice 533 53				2 x A4
KRAJ / OBEC: Pardubický kraj / Seč			DATUM: 04. 2025	PARÉ:
STAVBA:				
ÚPRAVA ODVODNĚNÍ SILNICE II/343 V KM 1,940 - 2,230 SEČ				
STAVEBNÍ OBJEKT: VÝKRESOVÁ ČÁST				
NÁZEV PŘÍLOHY:			STUPEŇ: PDPS	MĚŘÍTKO: 1:50
VZOROVÉ PŘÍČNÉ ŘEZY				
			ČÁST: B.	PŘÍL. Č.: 3
DOKUMENTACI LZE UŽÍVAT POUZE VE SMYSLU PŘÍSLUŠNÉ SMLOUVY O DÍLO. VÝKRES, ČI JEHO ČÁST, MŮŽE BÝT KOPIROVÁN NEBO JINÝM ZPŮSOBEM ROZŠÍŘOVÁN POUZE PO PŘEDCHOZÍM SOUHLASU ZPRACOVATELE.				