



VZOROVÝ PŘÍČNÝ ŘEZ VOZOVKOU S CHODNÍKY PO OBOU STRANÁCH

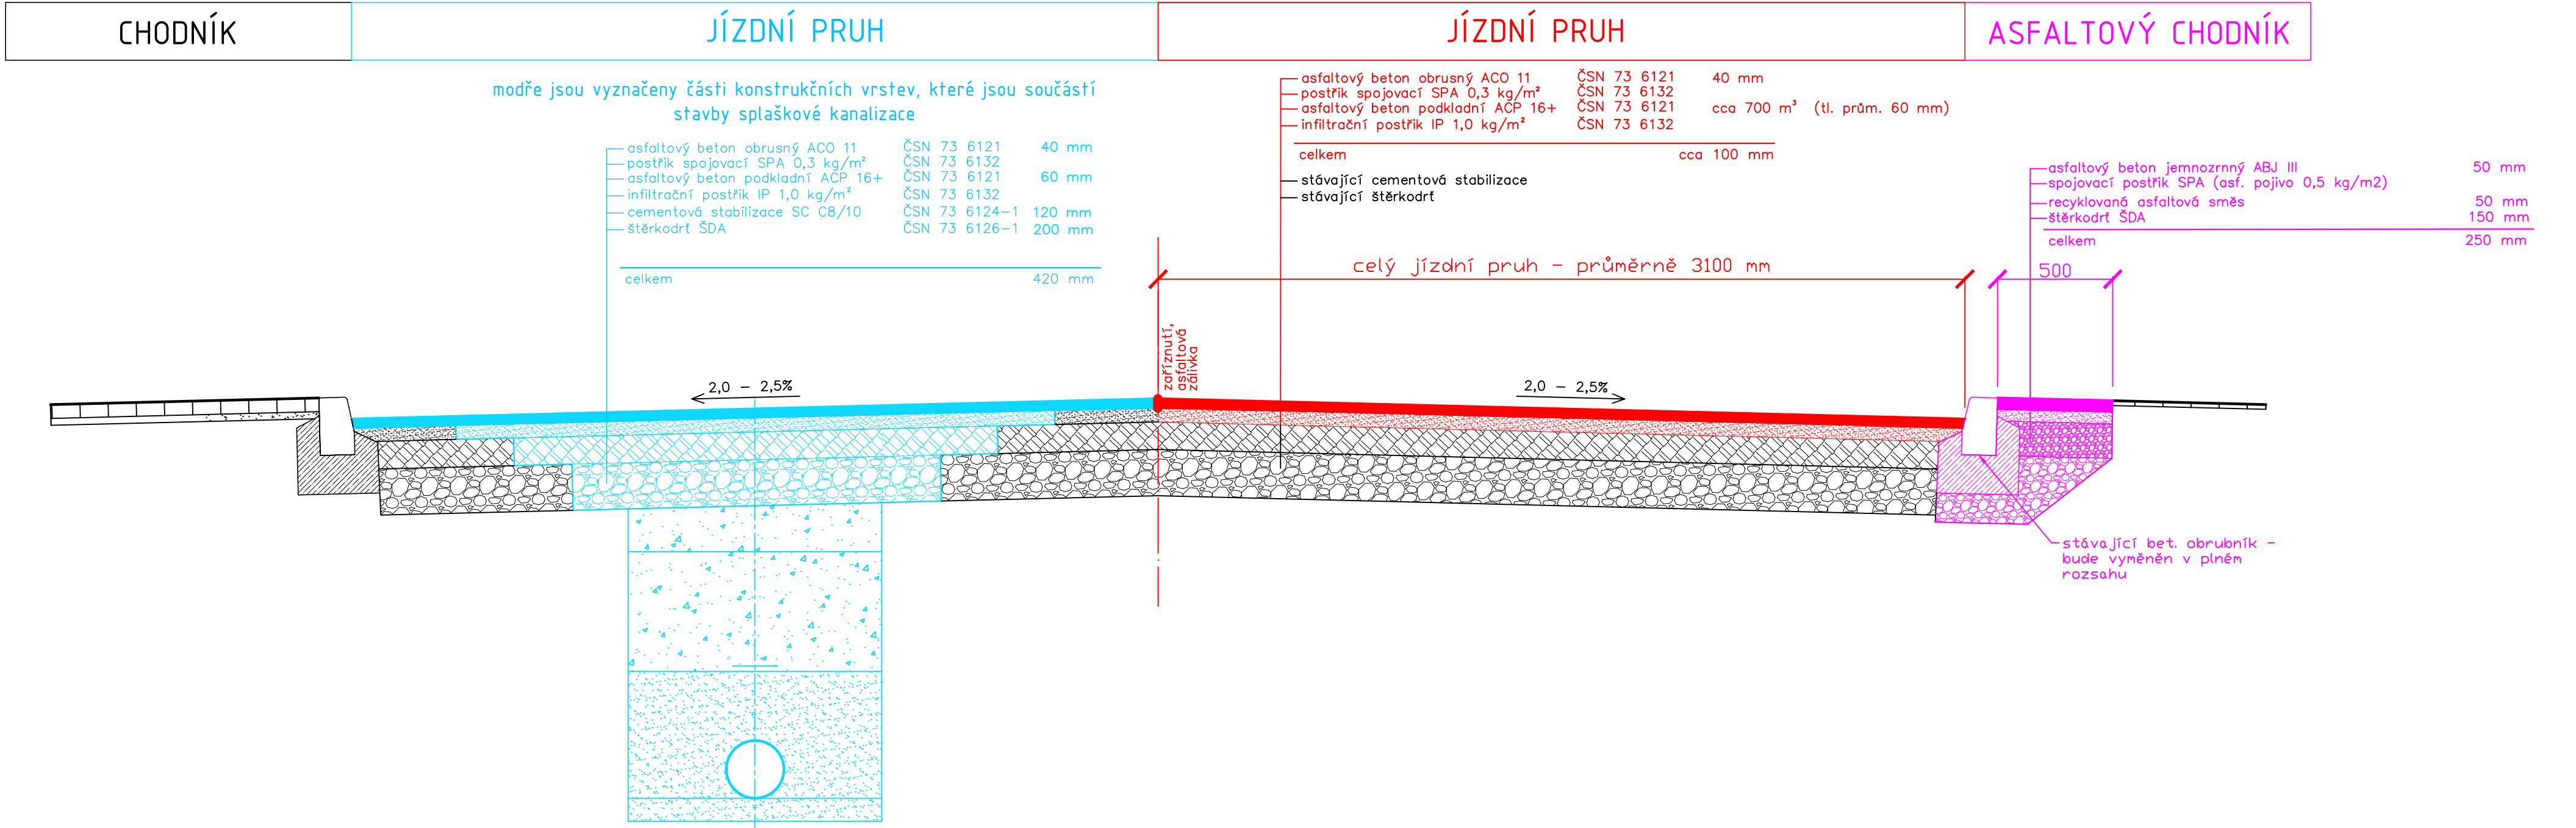

VZOROVÝ PŘÍČNÝ ŘEZ VOZOVKOU S CHODNÍKY PO OBOU STRANÁCH

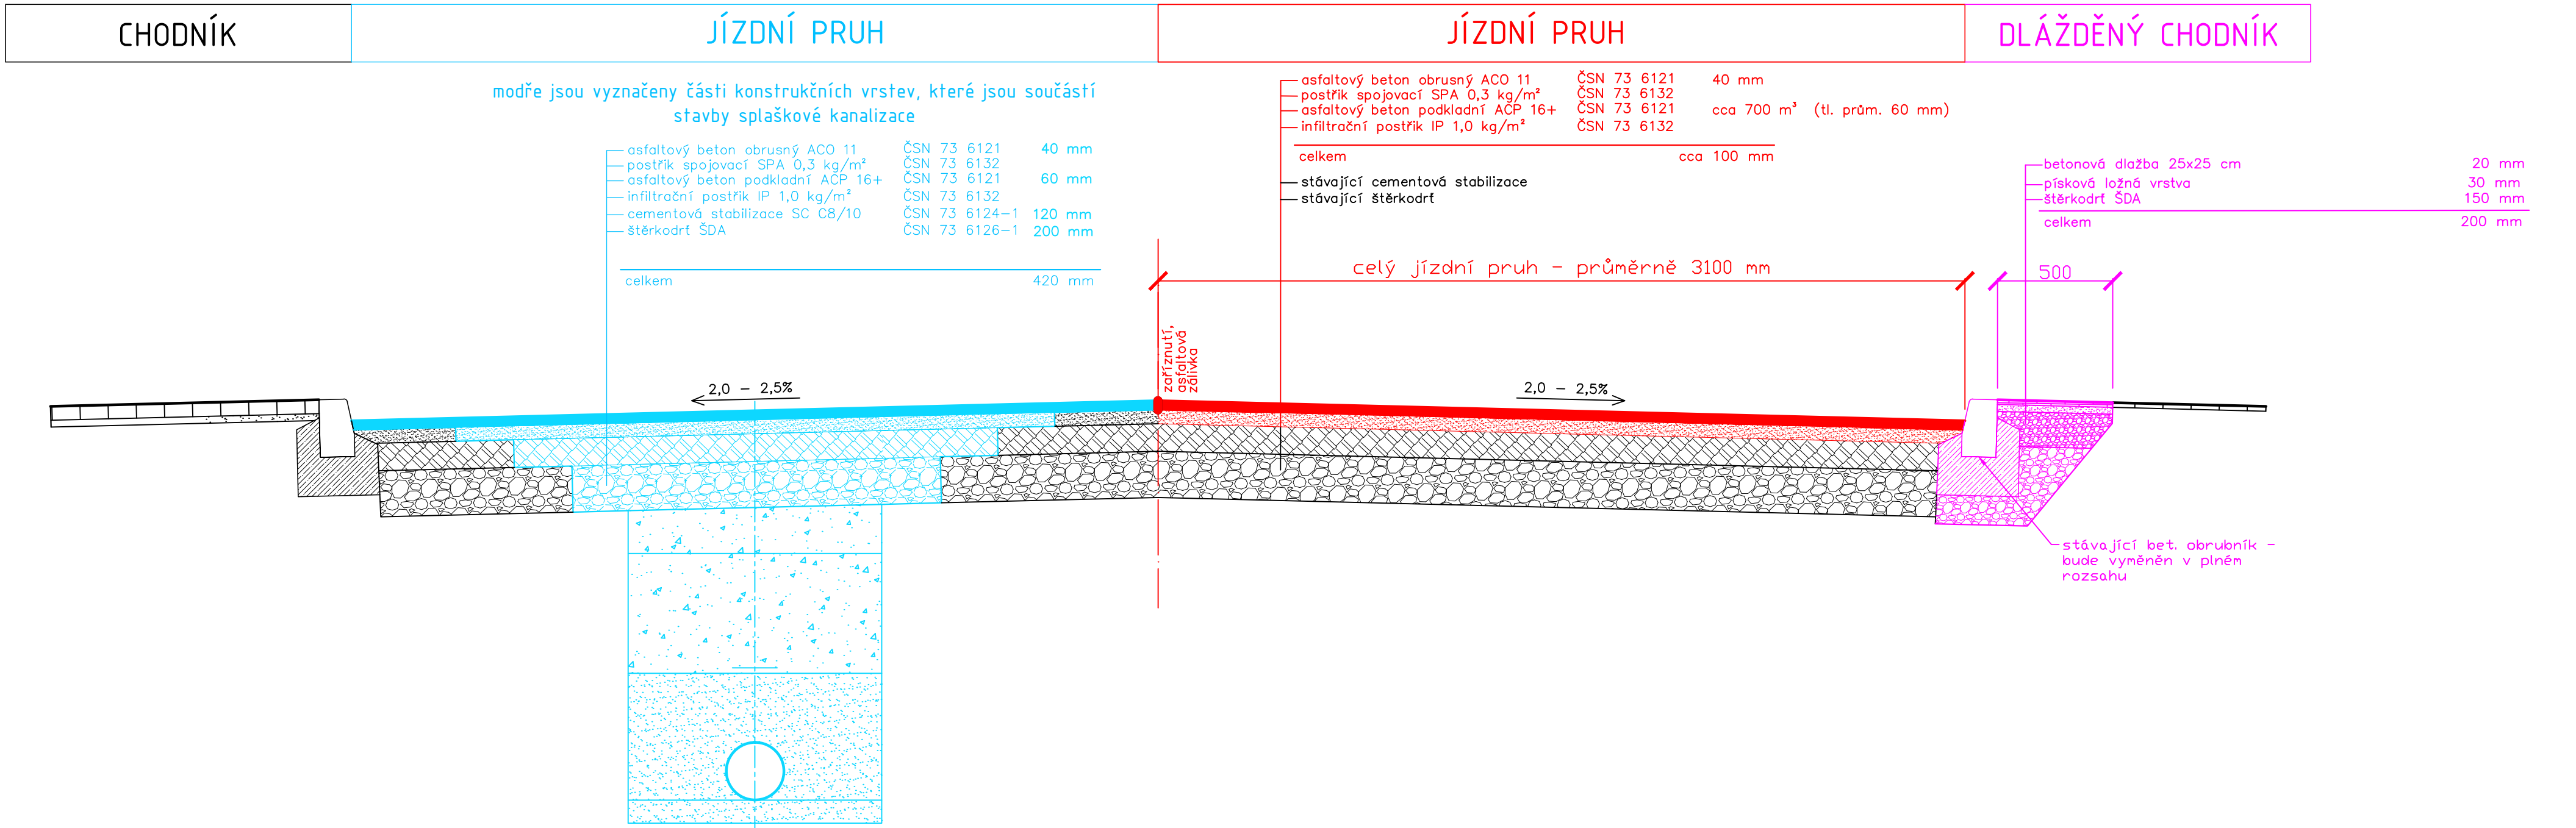

VZOROVÝ PŘÍČNÝ ŘEZ VOZOVKOU S CHODNÍKEM NA JEDNÉ STRANĚ

