



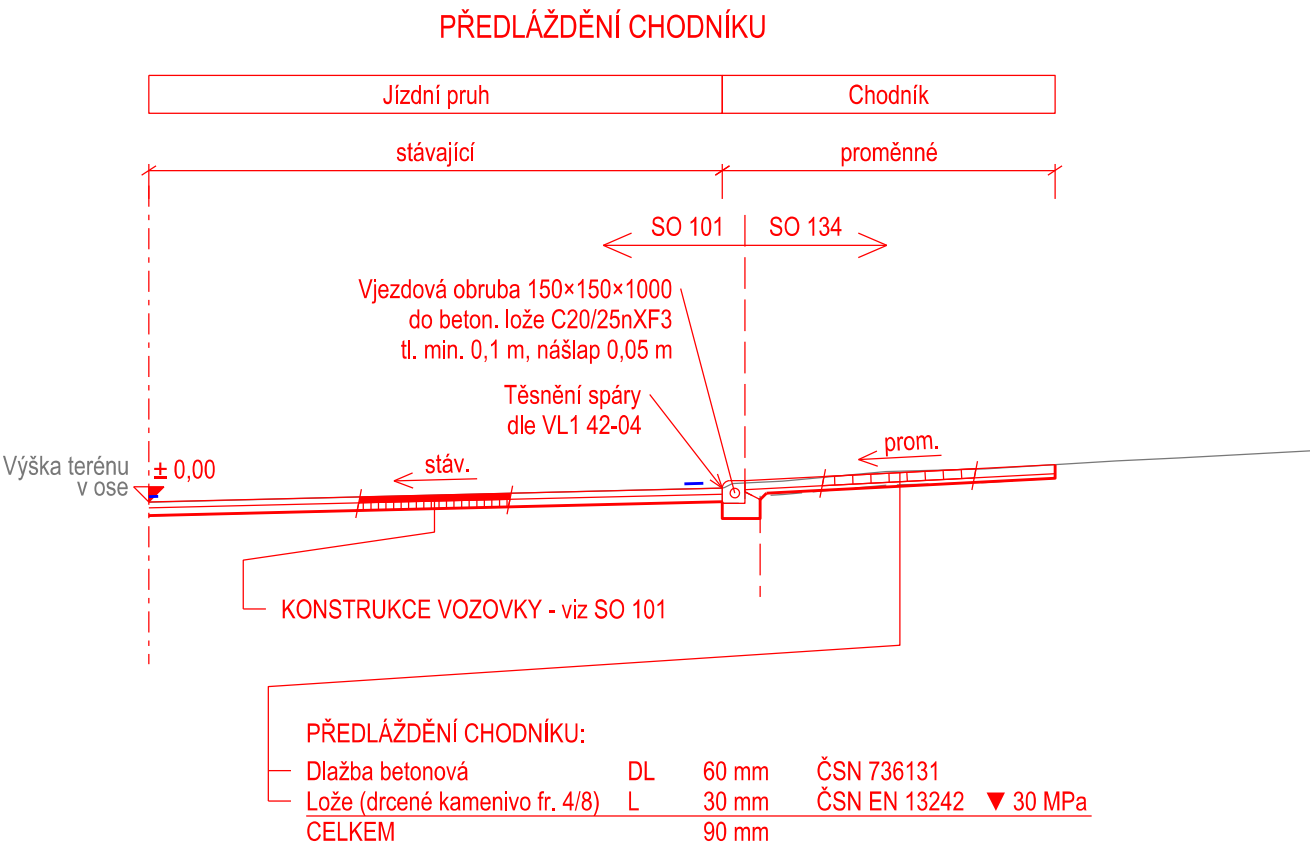


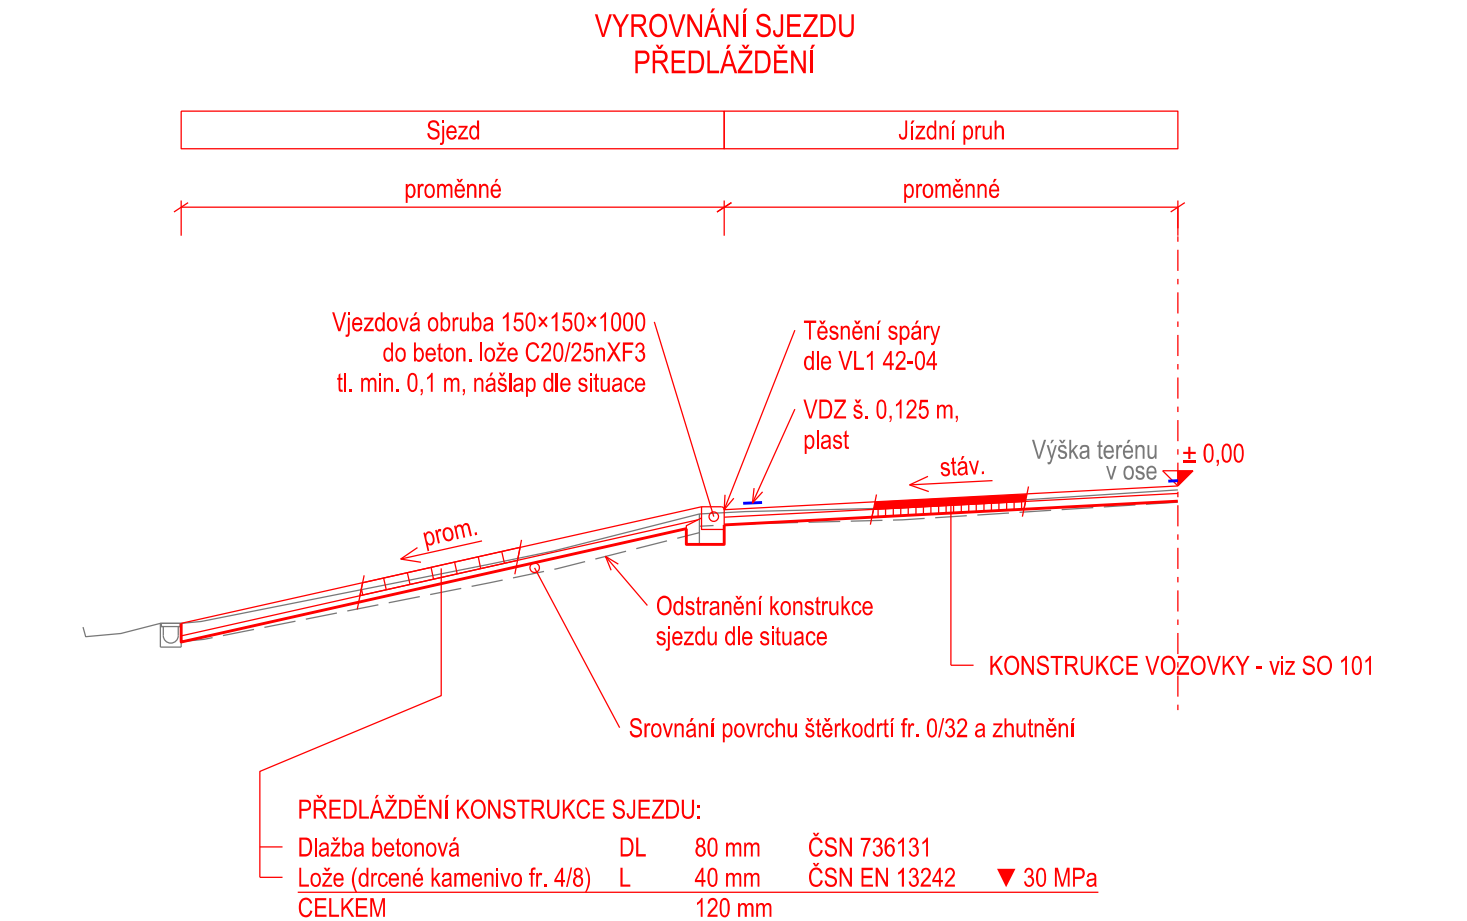

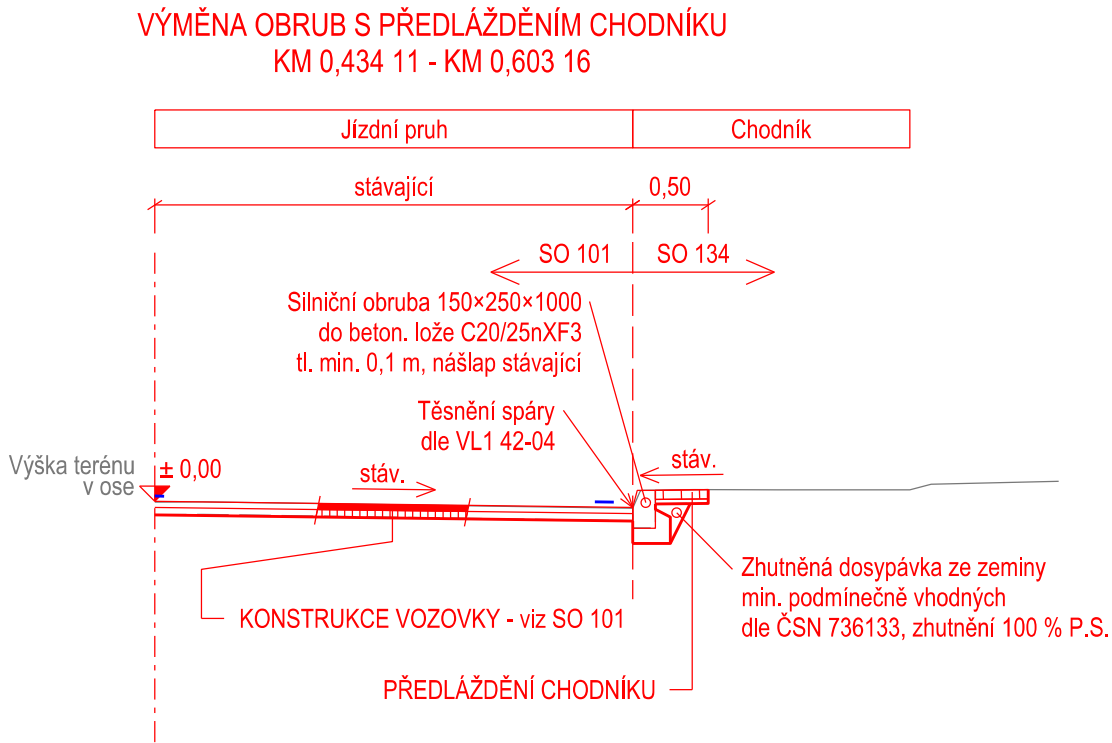

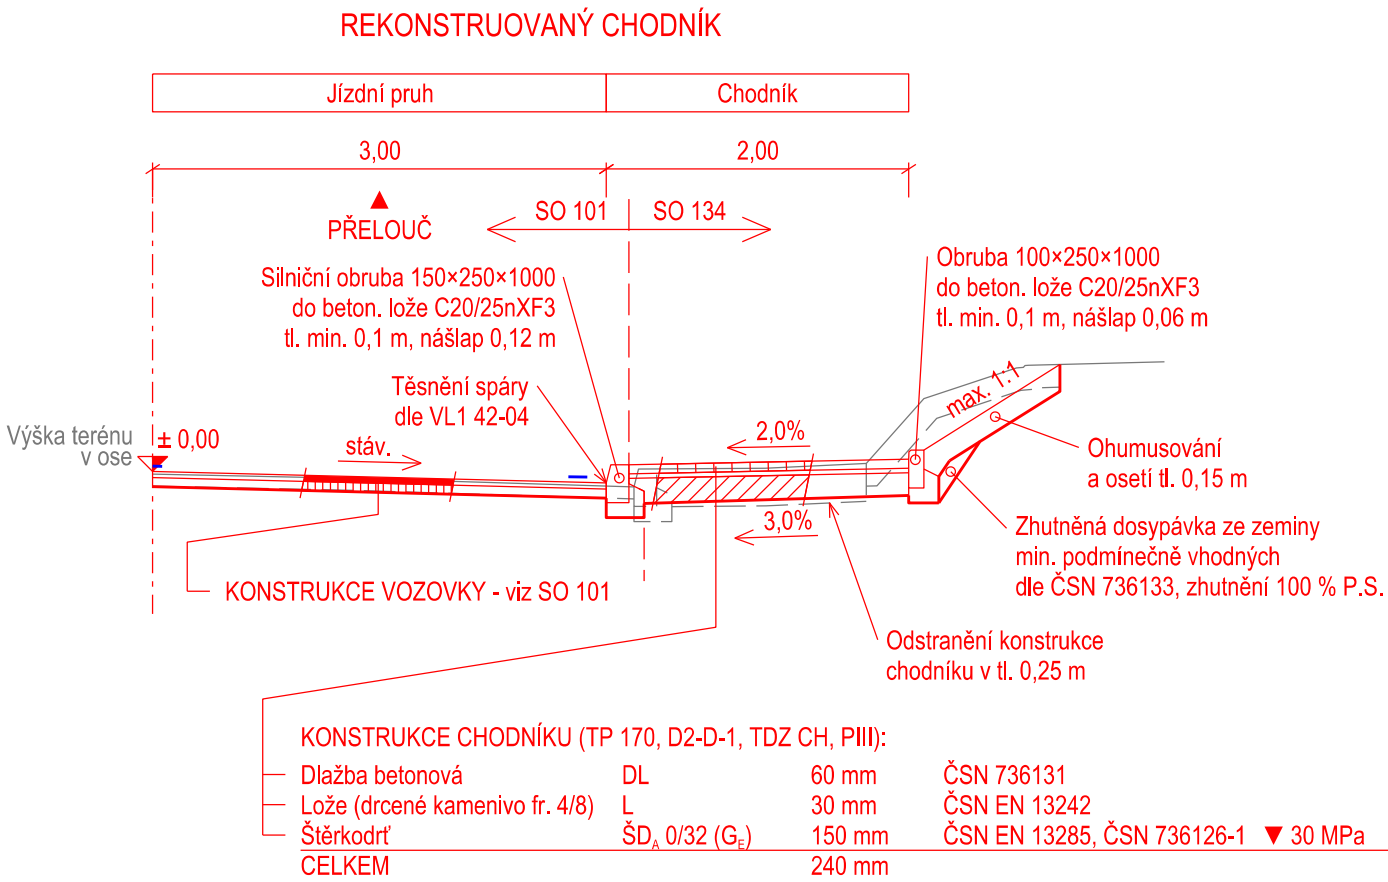

VZOROVÉ PŘÍČNÉ ŘEZY
M 1:50

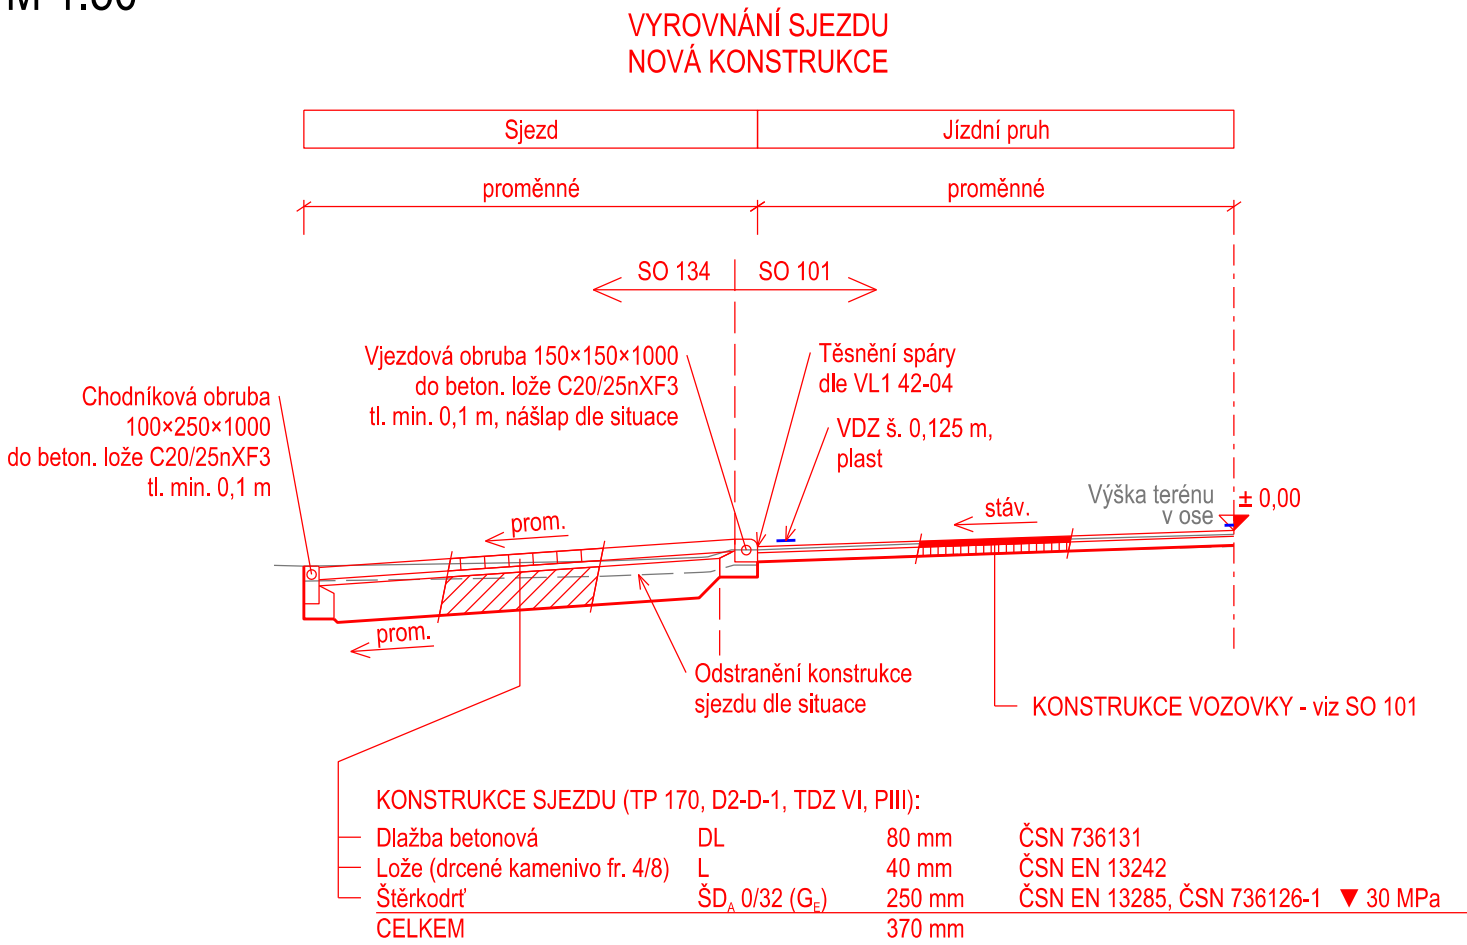

SOUŘADNICOVÝ S-JTSK, VÝŠKOVÝ SYSTÉM Bpv

OBJEDNATEL:  SPRÁVA A ÚDRŽBA SILNIC PARDUBICKÉHO KRAJE DOUBRAVICE 98 533 53 PARDUBICE		ZHOTOVITEL:  AFRY CZ s.r.o. MAGISTRŮ 1275/13 140 00 PRAHA 4 tel.: +420 277 005 500 www.afrycz.cz	
HLAVNÍ INŽENÝR PROJEKTU:  ING. ONDŘEJ ŠVÁB	ZODPOVĚDNÝ PROJEKTANT:  ING. ONDŘEJ ŠVÁB	PROJEKTANT:  JAN KUBÁSEK	KONTROLA:  ING. VÁCLAV BARTŮŇEK
NÁZEV PROJEKTU: II/322 KOJICE - REKONSTRUKCE			
ČÁST:	DOKUMENTACE OBJEKTŮ		
STAVEBNÍ OBJEKT:	SO 134 - ÚPRAVY CHODNÍKŮ A SJEZDŮ K NEMOVITOSTEM		
PŘÍLOHA:	VZOROVÉ PŘÍČNÉ ŘEZY		
KRAJ:	PARDUBICKÝ KRAJ	ČÁST:	D.1
DATUM:	02/2025	PŘÍLOHA Č.:	
STUPEŇ:	PDPS	ČÍSLO PARE:	
MĚŘÍTKO:	1:50		
Č. ZAKÁZKY:	2025/0019		