


PRO VÝTOKOVÝ DÍLEC ŠŽ1

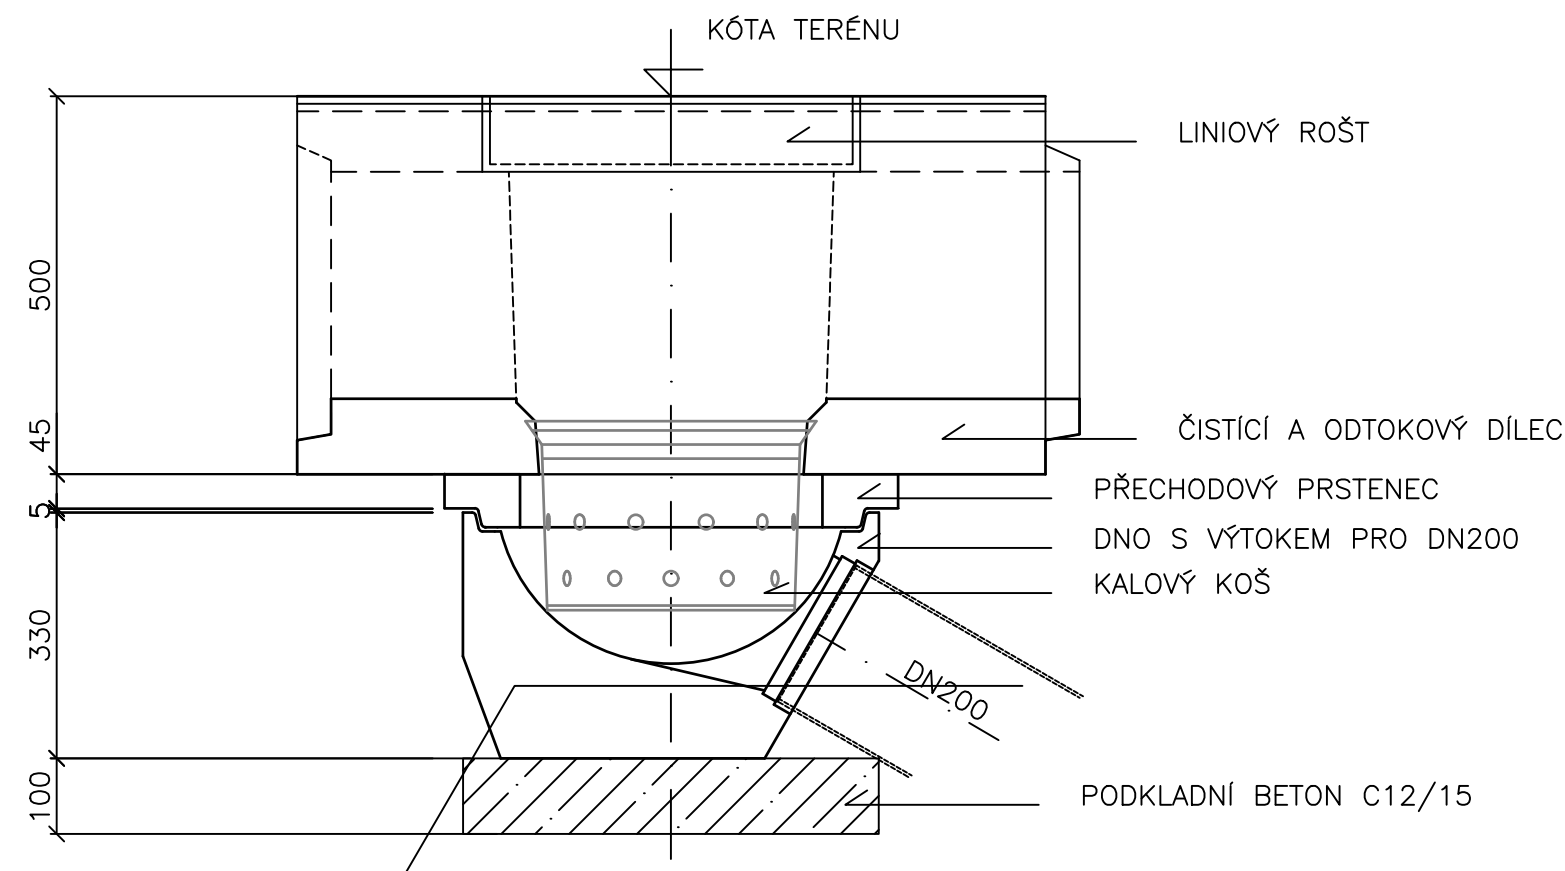

OZNAČENÍ	ROŠT S RÁMEM PRO UV	VÝROV. PRSTENEC	KALOVÝ KOŠ	SKRUŽ HORNÍ	SKRUŽ STŘEDOVÁ	DNO S VÝTOKEM	PODKLADNÍ BETON C12/15
STAVEB. VÝŠKA	160 mm	60 mm	600 mm	295 mm	295 mm ----- 555 mm	330 mm	100 mm

OZNAČENÍ	ČISTICI A ODTOK. DÍLEČ	PŘECHOD. PRSTENEC	KALOVÝ KOŠ	DNO S VÝTOCEM	PODKLADNÍ BETON C12/15
STAVEB. VÝŠKA	500 mm	45 mm	250 mm	330 mm	100 mm

KÓTA TERÉNU

LINIOVÝ ROŠT

ČISTIČÍ A ODTOKOVÝ DILEC

PŘECHODOVÝ PRSTENEC

SKRUŽ HORNÍ

KALOVÝ KOŠ

SKRUŽ STŘEDOVÁ

DNO S VÝTOKEM PRO DN200

DN200

PODKLADNÍ BETON C12/15

500

45

5

295


5

295

5

330

100

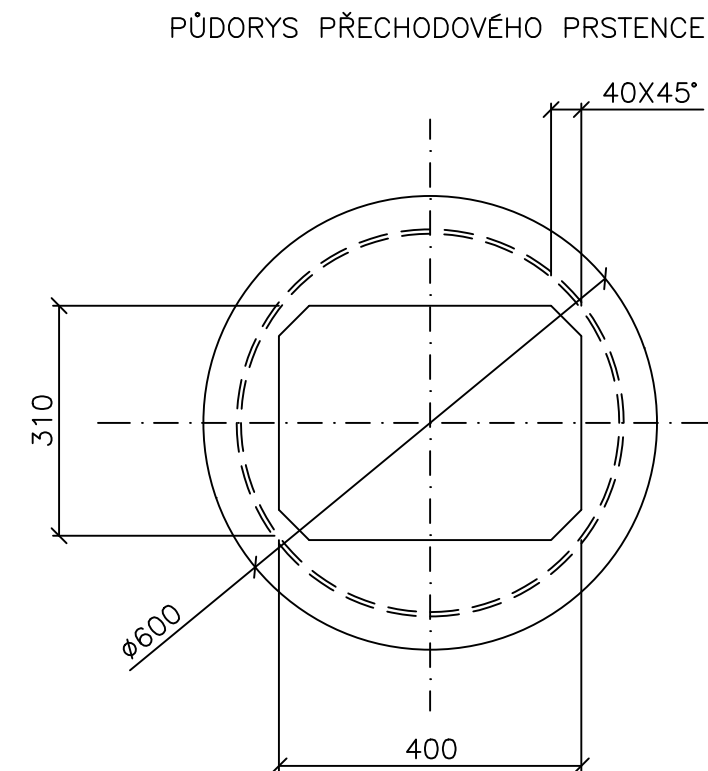

OZNAČENÍ	ČISTICI A ODTOK. DILEC	PŘECHOD. PRSTENEC	KALOVÝ KOŠ	SKRUŽ HORNÍ	SKRUŽ STŘEDOVÁ	DNO S VÝTOKEM	PODKLADNÍ BETON C12/15
STAVEB. VÝŠKA	500 mm	60 mm	600 mm	295 mm	295 mm	330 mm	100 mm

SKLADBA ULIČNÍCH VPUSTÍ JE DÁNA SEZNAMEM ULIČNÍCH VPUSTÍ (VIZ. PŘÍLOHA D.3.9.)

CELKEM ULIČNÍCH VPUSTÍ
CELKEM ČISTIČÍCH A ODTOKOVÝCH DÍLCŮ
CELKOVÁ DĚLKA PŘÍPOJEK (PP SN12 DN200)
NAPojENÍ DO ŠACHTY
PP ODBOČKA 250/200
PP ODBOČKA 250/200 45°
NAVRTÁVKA NA STÁVAJÍCÍ KANALIZACI DN600
NAVRTÁVKA NA STÁVAJÍCÍ KANALIZACI DN300

16 KS
2 KS
53,6 M
4 KS
10 KS
1 KS
1 KS
2 KS

<div>SOUŘADNICOVÝ S-JTSK, VÝŠKOVÝ SYSTÉM Bpv</div> <div><div>SPRÁVA A ÚDRŽBA SILNIC PARDUBICKÉHO KRAJE DOUBRAVICE 98 533 53 PARDUBICE</div></div>		<div>ZHOTOVITEL:</div> <div><div>AFRY</div><div>AFRY CZ s.r.o. MAGISTRŮ 1275/13 140 00 PRAHA 4 tel.: +420 277 005 500 www.afrycz.cz</div></div>							
<div>HLAVNÍ INŽENÝR PROJEKTU:</div> <div><div>Ing. ONDŘEJ SVÁB</div></div>		<div>ZODPOVĚDNÝ PROJEKTANT:</div> <div><div>Ing. VIKTOR BUGARDI</div></div>		<div>VYPRACOVAL:</div> <div><div>Ing. BARBORA KUDRŇOVÁ</div></div>		<div>KONTROLOVAL:</div> <div><div>Ing. VIKTOR BUGARDI</div></div>			
<div>NÁZEV PROJEKTU:</div> <div>II/322 KOJICE - REKONSTRUKCE</div>									
<div>ČÁST:</div>		<div>DOKUMENTACE OBJEKTŮ</div>							
<div>SKUPINA OBJEKTŮ:</div>		<div>SO 302 - ODVODNĚNÍ SILNICE II/322 - NOVÁ DEŠŤOVÁ KANALIZACE</div>							
<div>PŘÍLOHA:</div>		<div>VZOROVÁ ULIČNÍ VPUST A VÝTOKOVÉ DÍLCE</div>							
<div>KRAJ:</div>		<div>PARDUBICKÝ KRAJ</div>		<div>ČÁST:</div>		<div>PŘÍLOHA Č.:</div>		<div>ČÍSLO PARE:</div>	
<div>DATUM:</div>		<div>02/2025</div>		<div>D.3</div>		<div>8</div>			
<div>STUPEŇ:</div>		<div>PDPS</div>							
<div>MĚŘÍTKO:</div>		<div>1:10</div>							
<div>Č. ZAKÁZKY:</div>		<div>2025/0019</div>							