


VZOROVÉ ULOŽENÍ POTRUBÍ

PP SN 12 DN 200

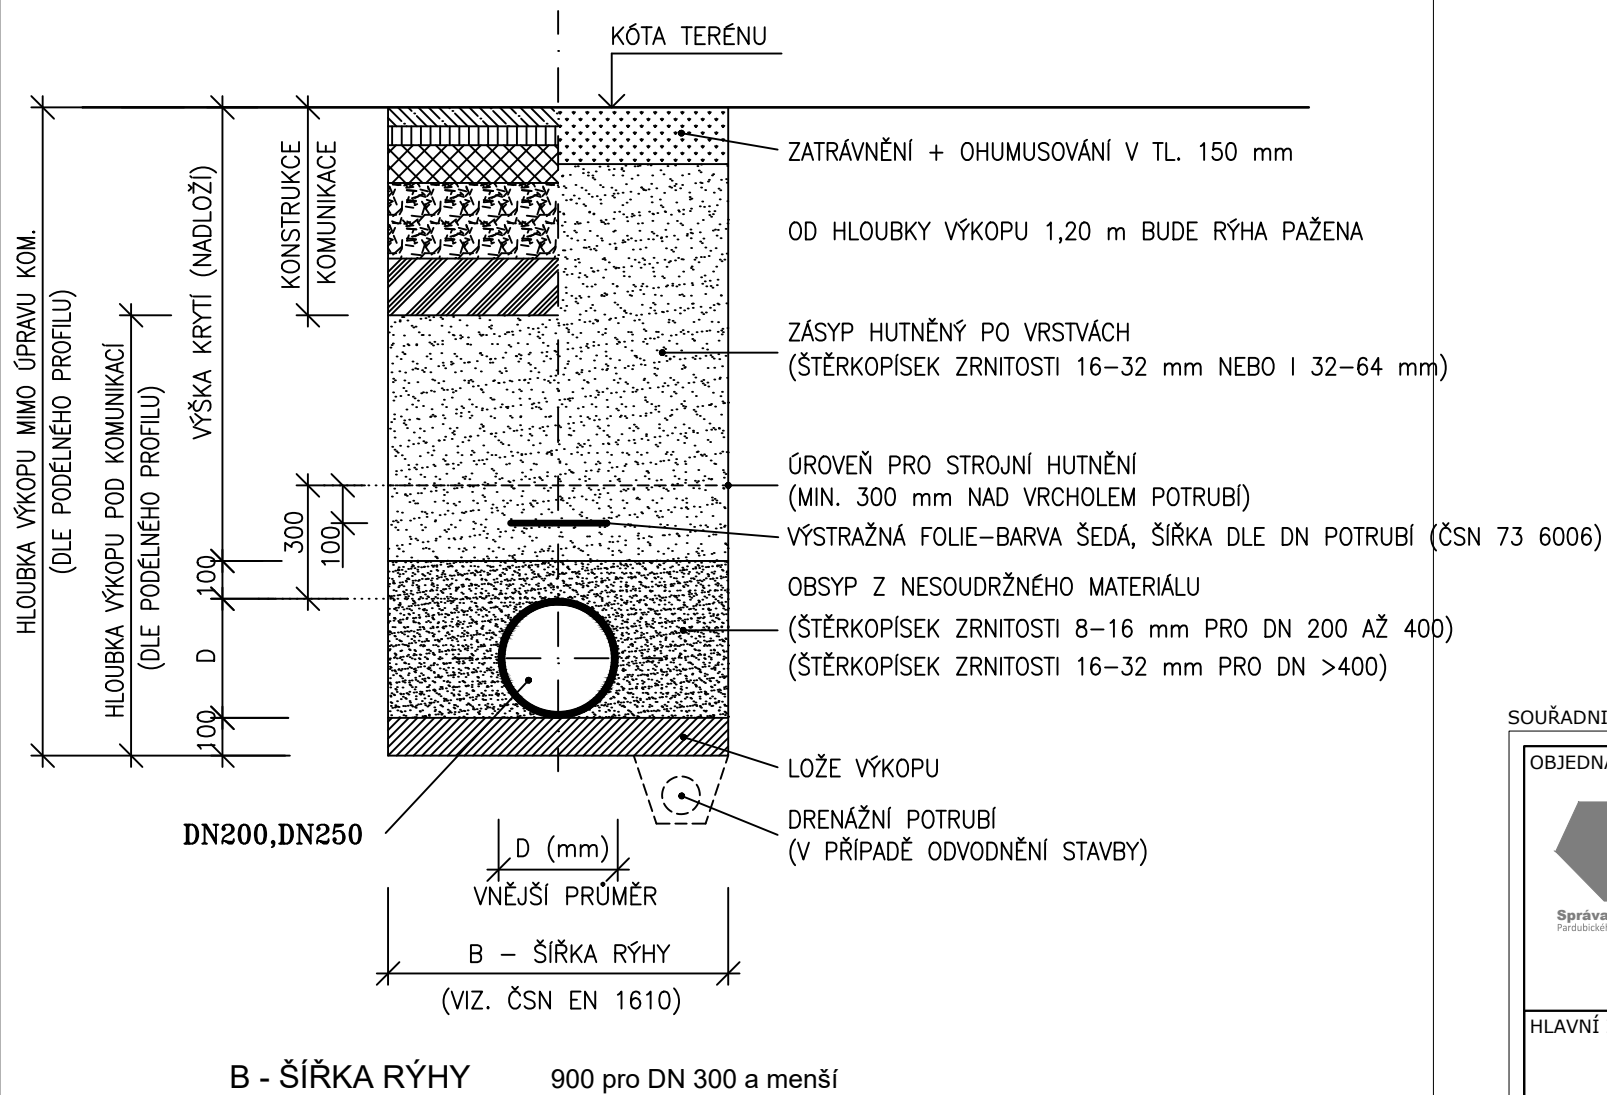

VE DNĚ VÝKOPU BUDE (V PŘÍPADĚ VÝSKYTU PODZEMNÍ VODY) ZŘÍZENÁ DRENÁŽ DN100 PRO ODVODNĚNÍ STAVEBNÍ RÝHY.
PO SKONČENÍ STAVBY BUDE TATO VÝŘAZENA Z PROVOZU.
POSTUP PRO UKLÁDÁNÍ TRUB SE ŘÍDÍ POKYNY VÝROBCE POUŽITÉHO POTRUBÍ (zejména v místech s krytím do 100 cm).
HUTNĚNÍ VRSTEV – 96% PS (v místech s krytím do 100 cm dle požadavků výrobce použitého potrubí).

SOUŘADNICOVÝ S-JTSK, VÝŠKOVÝ SYSTÉM Bpv

OBJEDNATEL:		ZHOTOVITEL:		
<div><div>Správa a údržba silnic Pardubického kraje</div></div> <div><div>SPRÁVA A ÚDRŽBA SILNIC</div><div>PARDUBICKÉHO KRAJE</div><div>DOUBRAVICE 98</div><div>533 53 PARDUBICE</div></div>		<div><div>AFRY</div></div> <div><div>AFRY CZ s.r.o.</div><div>MAGISTRŮ 1275/13</div><div>140 00 PRAHA 4</div><div>tel.: +420 277 005 500</div><div>www.afrycz.cz</div></div>		
HLAVNÍ INŽENÝR PROJEKTU:	ZODPOVĚDNÝ PROJEKTANT:	VYPRACOVAL:	KONTROLOVAL:	
<div><div>Ing. ONDŘEJ ŠVÁB</div></div>	<div><div>Ing. VIKTOR BUGARDI</div></div>	<div><div>Ing. Ondřej MIŇOVSKÝ</div></div>	<div><div>Ing. VIKTOR BUGARDI</div></div>	
NÁZEV PROJEKTU:				
II/322 KOJICE - REKONSTRUKCE				
ČÁST:	DOKUMENTACE OBJEKTŮ			
SKUPINA OBJEKTŮ:	SO 301 - ODVODNĚNÍ SILNICE II/322 - ÚPRAVA STÁVAJÍCÍHO ODVODNĚNÍ			
PŘÍLOHA:	VZOROVÉ ULOŽENÍ POTRUBÍ			
KRAJ:	PARDUBICKÝ KRAJ	ČÁST:	PŘÍLOHA Č.:	ČÍSLO PARE:
DATUM:	02/2025	D.3	3	
STUPEŇ:	PDPS			
MĚŘÍTKO:	-			
Č. ZAKÁZKY:	2025/0019			