


VZOROVÉ ULOŽENÍ POTRUBÍ

PP SN 12 DN 800

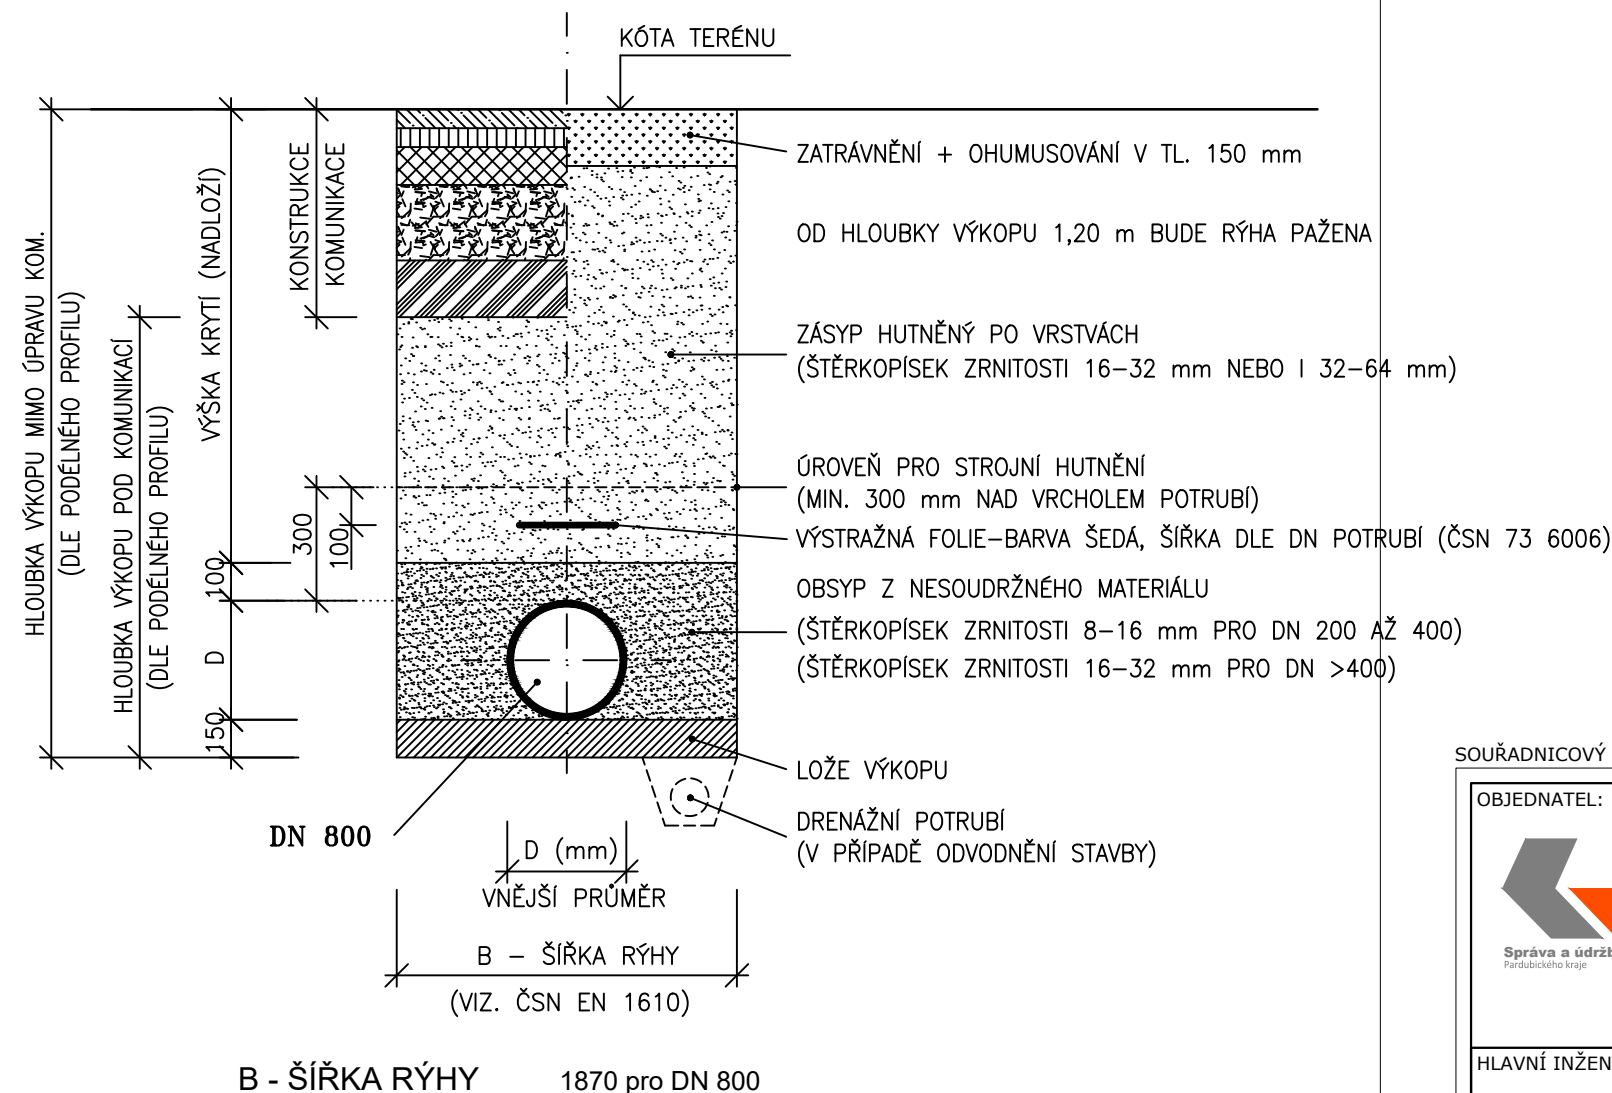

VE DNĚ VÝKOPU BUDE (V PŘÍPADĚ VÝSKYTU PODZEMNÍ VODY) ZŘÍZENÁ DRENÁŽ DN100 PRO ODVODNĚNÍ STAVEBNÍ RÝHY. PO SKONČENÍ STAVBY BUDE TATO VYŘAZENA Z PROVOZU. POSTUP PRO UKLÁDÁNÍ TRUB SE ŘÍDÍ POKYNY VÝROBCE POUŽITÉHO POTRUBÍ (zejména v místech s krytím do 100 cm). HUTNĚNÍ VRSTEV – 96% PS (v místech s krytím do 100 cm dle požadavků výrobce použitého potrubí).

SOUŘADNICOVÝ S-JTSK, VÝŠKOVÝ SYSTÉM Bpv

OBJEDNATEL:  SPRÁVA A ÚDRŽBA SILNIC PARDUBICKÉHO KRAJE DOUBRAVICE 98 533 53 PARDUBICE		ZHOTOVITEL:  AFRY CZ s.r.o. MAGISTRŮ 1275/13 140 00 PRAHA 4 tel.: +420 277 005 500 www.afrycz.cz		
HLAVNÍ INŽENÝR PROJEKTU:  Ing. ONDŘEJ ŠVÁB	ZODPOVĚDNÝ PROJEKTANT:  Ing. VIKTOR BUGARDI	VYPRACOVAL:  Ing. Ondřej MIŇOVSKÝ	KONTROLOVAL:  Ing. VIKTOR BUGARDI	
NÁZEV PROJEKTU: II/322 KOJICE - REKONSTRUKCE				
ČÁST:	DOKUMENTACE OBJEKTŮ			
SKUPINA OBJEKTŮ:	SO 303 - ÚPRAVA STÁVAJÍCÍ DEŠŤOVÉ KANALIZACE OBCE			
PŘÍLOHA:	VZOROVÉ ULOŽENÍ POTRUBÍ			
KRAJ:	PARDUBICKÝ KRAJ	ČÁST:	PŘÍLOHA Č.:	ČÍSLO PARE:
DATUM:	02/2025	D.3	4	
STUPEŇ:	PDPS			
MĚŘÍTKO:	-			
Č. ZAKÁZKY:	2025/0019			