


VZOROVÉ ULOŽENÍ POTRUBÍ

PP SN 12 DN 200

PP SN 12 DN 250

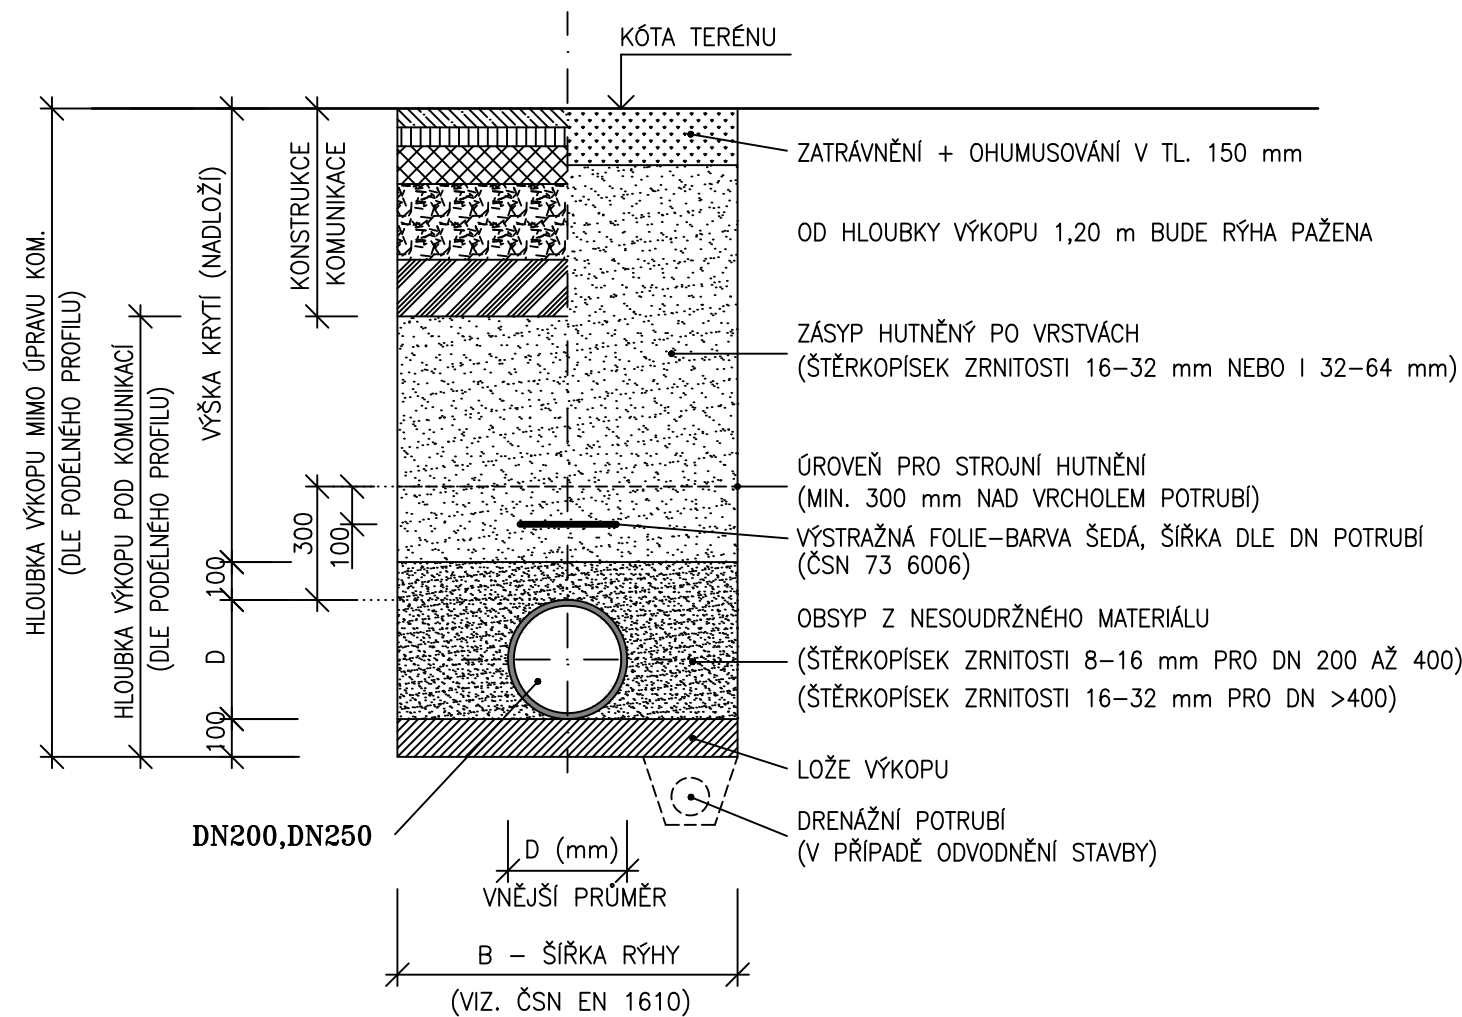

SOUŘADNICOVÝ S-JTSK, VÝŠKOVÝ SYSTÉM Bpv

| | | | | |
|---|--|---|--|-------------|
| OBJEDNATEL:  SPRÁVA A ÚDRŽBA SILNIC PARDUBICKÉHO KRAJE DOUBRAVICE 98 533 53 PARDUBICE | | ZHOTOVITEL:  AFRY CZ s.r.o. MAGISTRŮ 1275/13 140 00 PRAHA 4 tel.: +420 277 005 500 www.afrycz.cz | | |
| HLAVNÍ INŽENÝR PROJEKTU:  Ing. ONDŘEJ ŠVÁB | ZODPOVĚDNÝ PROJEKTANT:  Ing. VIKTOR BUGARDI | VYPRACOVAL:  Ing. BARBORA KUDRNOVÁ | KONTROLOVAL:  Ing. VIKTOR BUGARDI | |
| NÁZEV PROJEKTU: II/322 KOJICE - REKONSTRUKCE | | | | |
| ČÁST: | DOKUMENTACE OBJEKTŮ | | | |
| SKUPINA OBJEKTŮ: | SO 302 - ODVODNĚNÍ SILNICE II/322 - NOVÁ DEŠŤOVÁ KANALIZACE | | | |
| PŘÍLOHA: | VZOROVÉ ULOŽENÍ POTRUBÍ | | | |
| KRAJ: | PARDUBICKÝ KRAJ | ČÁST: | PŘÍLOHA Č.: | ČÍSLO PARE: |
| DATUM: | 02/2025 | D.3 | 4 | |
| STUPEŇ: | PDPS | | | |
| MĚŘÍTKO: | - | | | |
| Č. ZAKÁZKY: | 2025/0019 | | | |