


VZOROVÁ VODOMĚRNÁ ŠACHTA

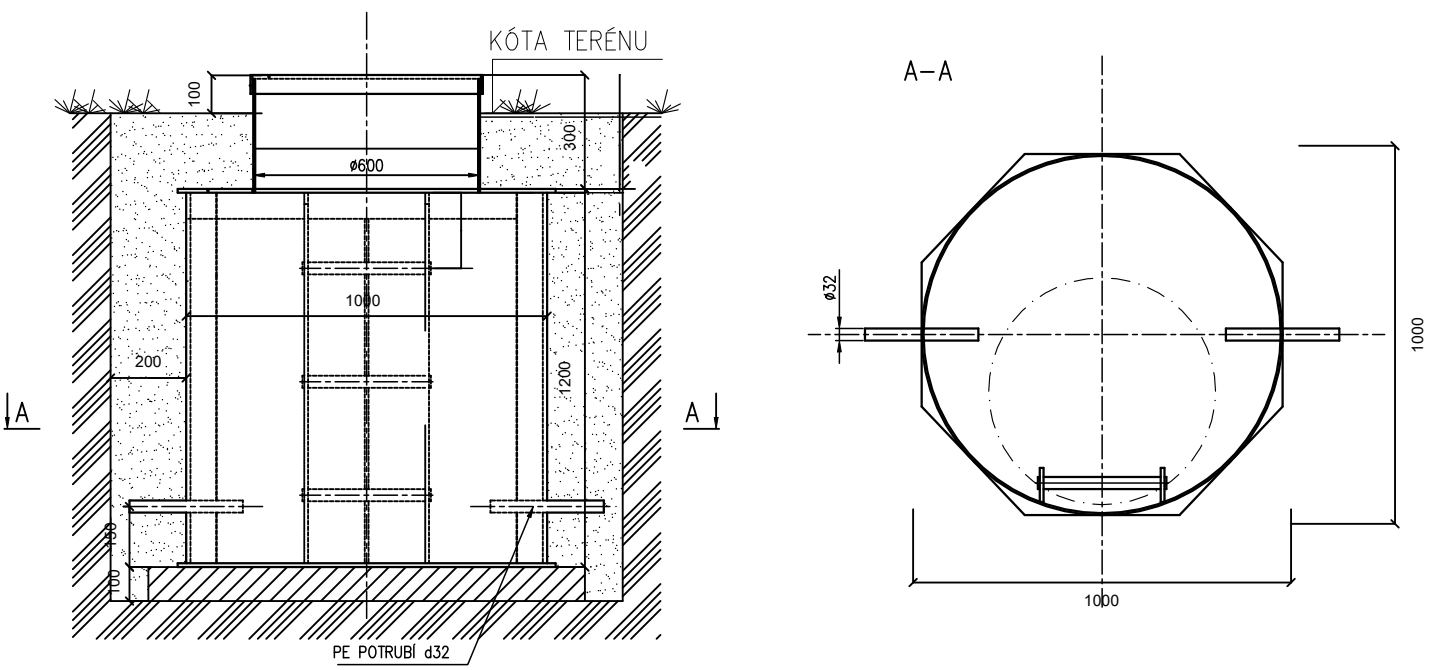

POUŽITÝ MATERIÁL VOD. ŠACHTY:
DNO + STROP – PP – tl. 15 mm
OBVOD + VÍKO – PP – tl. 8 mm
Šachta je zpevněna obvodovými límcí.

Pozn:
V místech zatěžovaných dopravou, je možné šachty použít za předpokladu, že poklop patří třídy zatížení D400 bude osazen na betonovou roznášecí desku. Možnosti zatížení a vhodnosti poklopu je nutné konzultovat s konkrétním výrobcem vodoměrné šachty.


POUŽITÝ MATERIÁL VOD. ŠACHTY:



ZÁSYP

V případě výskytu spodní vody, bude použita vodoměrná šachta s možností obetonování nad úroveň spodní vody. Tl. obetonování 150mm, tř.betonu C16/20.

VZOROVÁ VODOVODNÍ PŘÍPOJKA

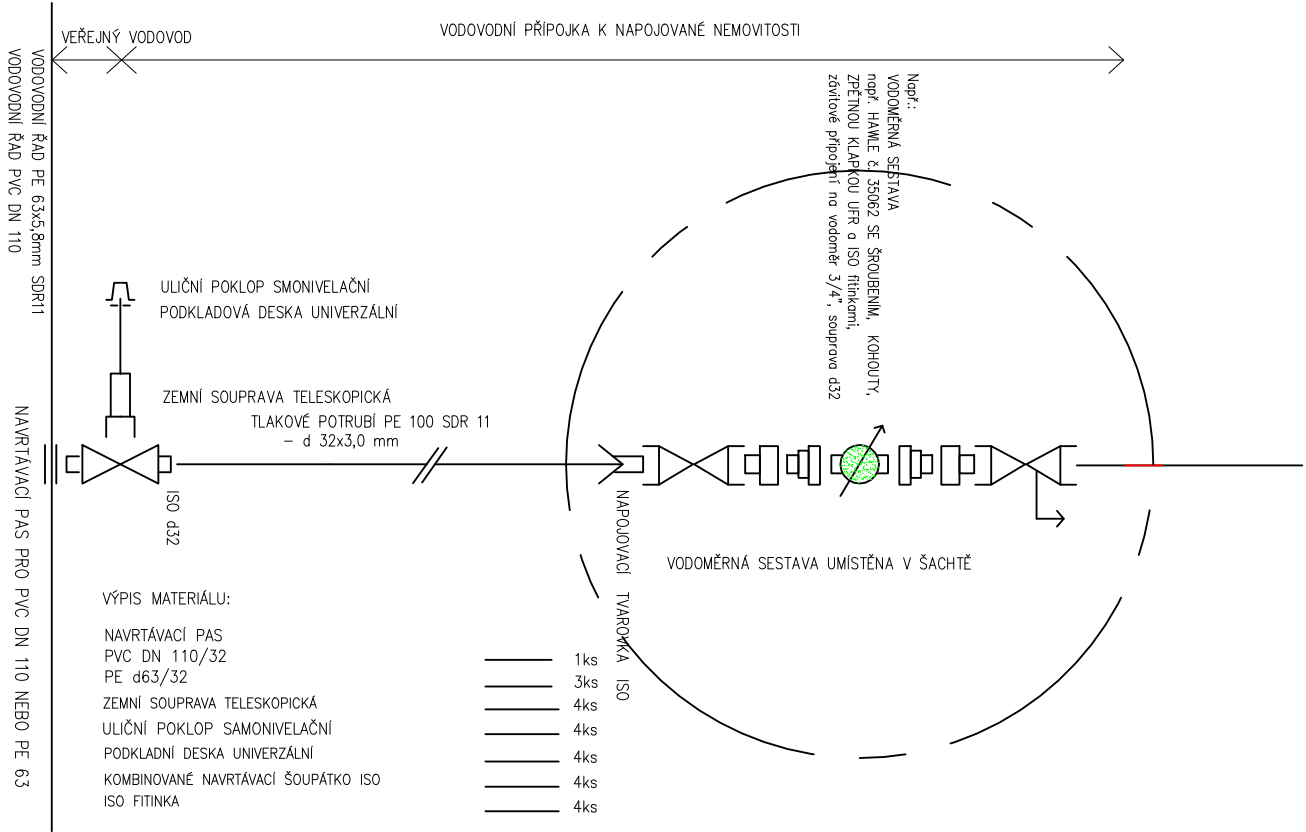

TABULKA VODOVODNÍCH PŘÍPOJEK

Vodovodní přípojka						
pořadí	č.p.	majitel nemovitosti	dimezne	délka	vš	napojení
1.	č.p.17	SJM Mašinda Jiří RNDr. CSc. a Mašindová Jitka, Jablonecká 719/1, Prosek, 19000 Praha 9	PE 32x3mm SDR 11	17,9	DN 1000/1,5m	PVC 110
2.	č.p.113	Valenta Bohuslav, Zdiměřická 1426/7, Chodov, 14900 Praha 4	PE 32x3mm SDR 11	13	DN 1000/1,5m	PE d63
		Valenta Robert, Malá Tyršovka 1363/6, Modřany, 14300 Praha 4				
3.	č.p. 78	Darius Josef, Božec 36, 28127 Krakovany	PE 32x3mm SDR 11	23	DN 1000/1,5m	PE d63
4.	č.p.11	Černá Jitka, Husovo náměstí 380/34, Uhřetěves, 10400 Praha 10	PE 32x3mm SDR 11	30,3	DN 1000/1,5m	PE d63
CELKEM				84,2		

Zodpovědný projektant	Vypracoval	Technická kontrola	<div>multiQua</div> <div>MULTIAQUA s.r.o. VEVERKOVA 1343 500 02 HRADEC KRÁLOVÉ IČO: 60113111 TEL. +420 498 500 359 DIČ: CZ60113111 WWW.MULTIAQUA.CZ</div>	
Ing. T. Hatková	Ing. T. Hatková	Ing. Lubor Dítě		
Kraj : Pardubický	Obec: Kojice			
Investor: Obec Kojice, Kojice 53, 533 12 Kojice			Stupeň	DÚŘ
KOJICE –KANALIZAČNÍ A VODOVODNÍ PŘÍPOJKY			Datum	02/2023
			Zakázkové číslo	M22/051
			Formát	2 A4
VZOROVÝ VÝKRES VODOVODNÍ PŘÍPOJKY			Měřítko:	Číslo přílohy:
			1: 20	D.4
Předložená dokumentace je duševním vlastnictvím firmy Multiaqua s.r.o., Hradec Králové				