



NÁZEV OBCE
DRUH POVRCHU
VZDÁLENOST ŠACHET

M 1:500 / 1:100


PODÉLNÝ PROFIL STOKA 302.1

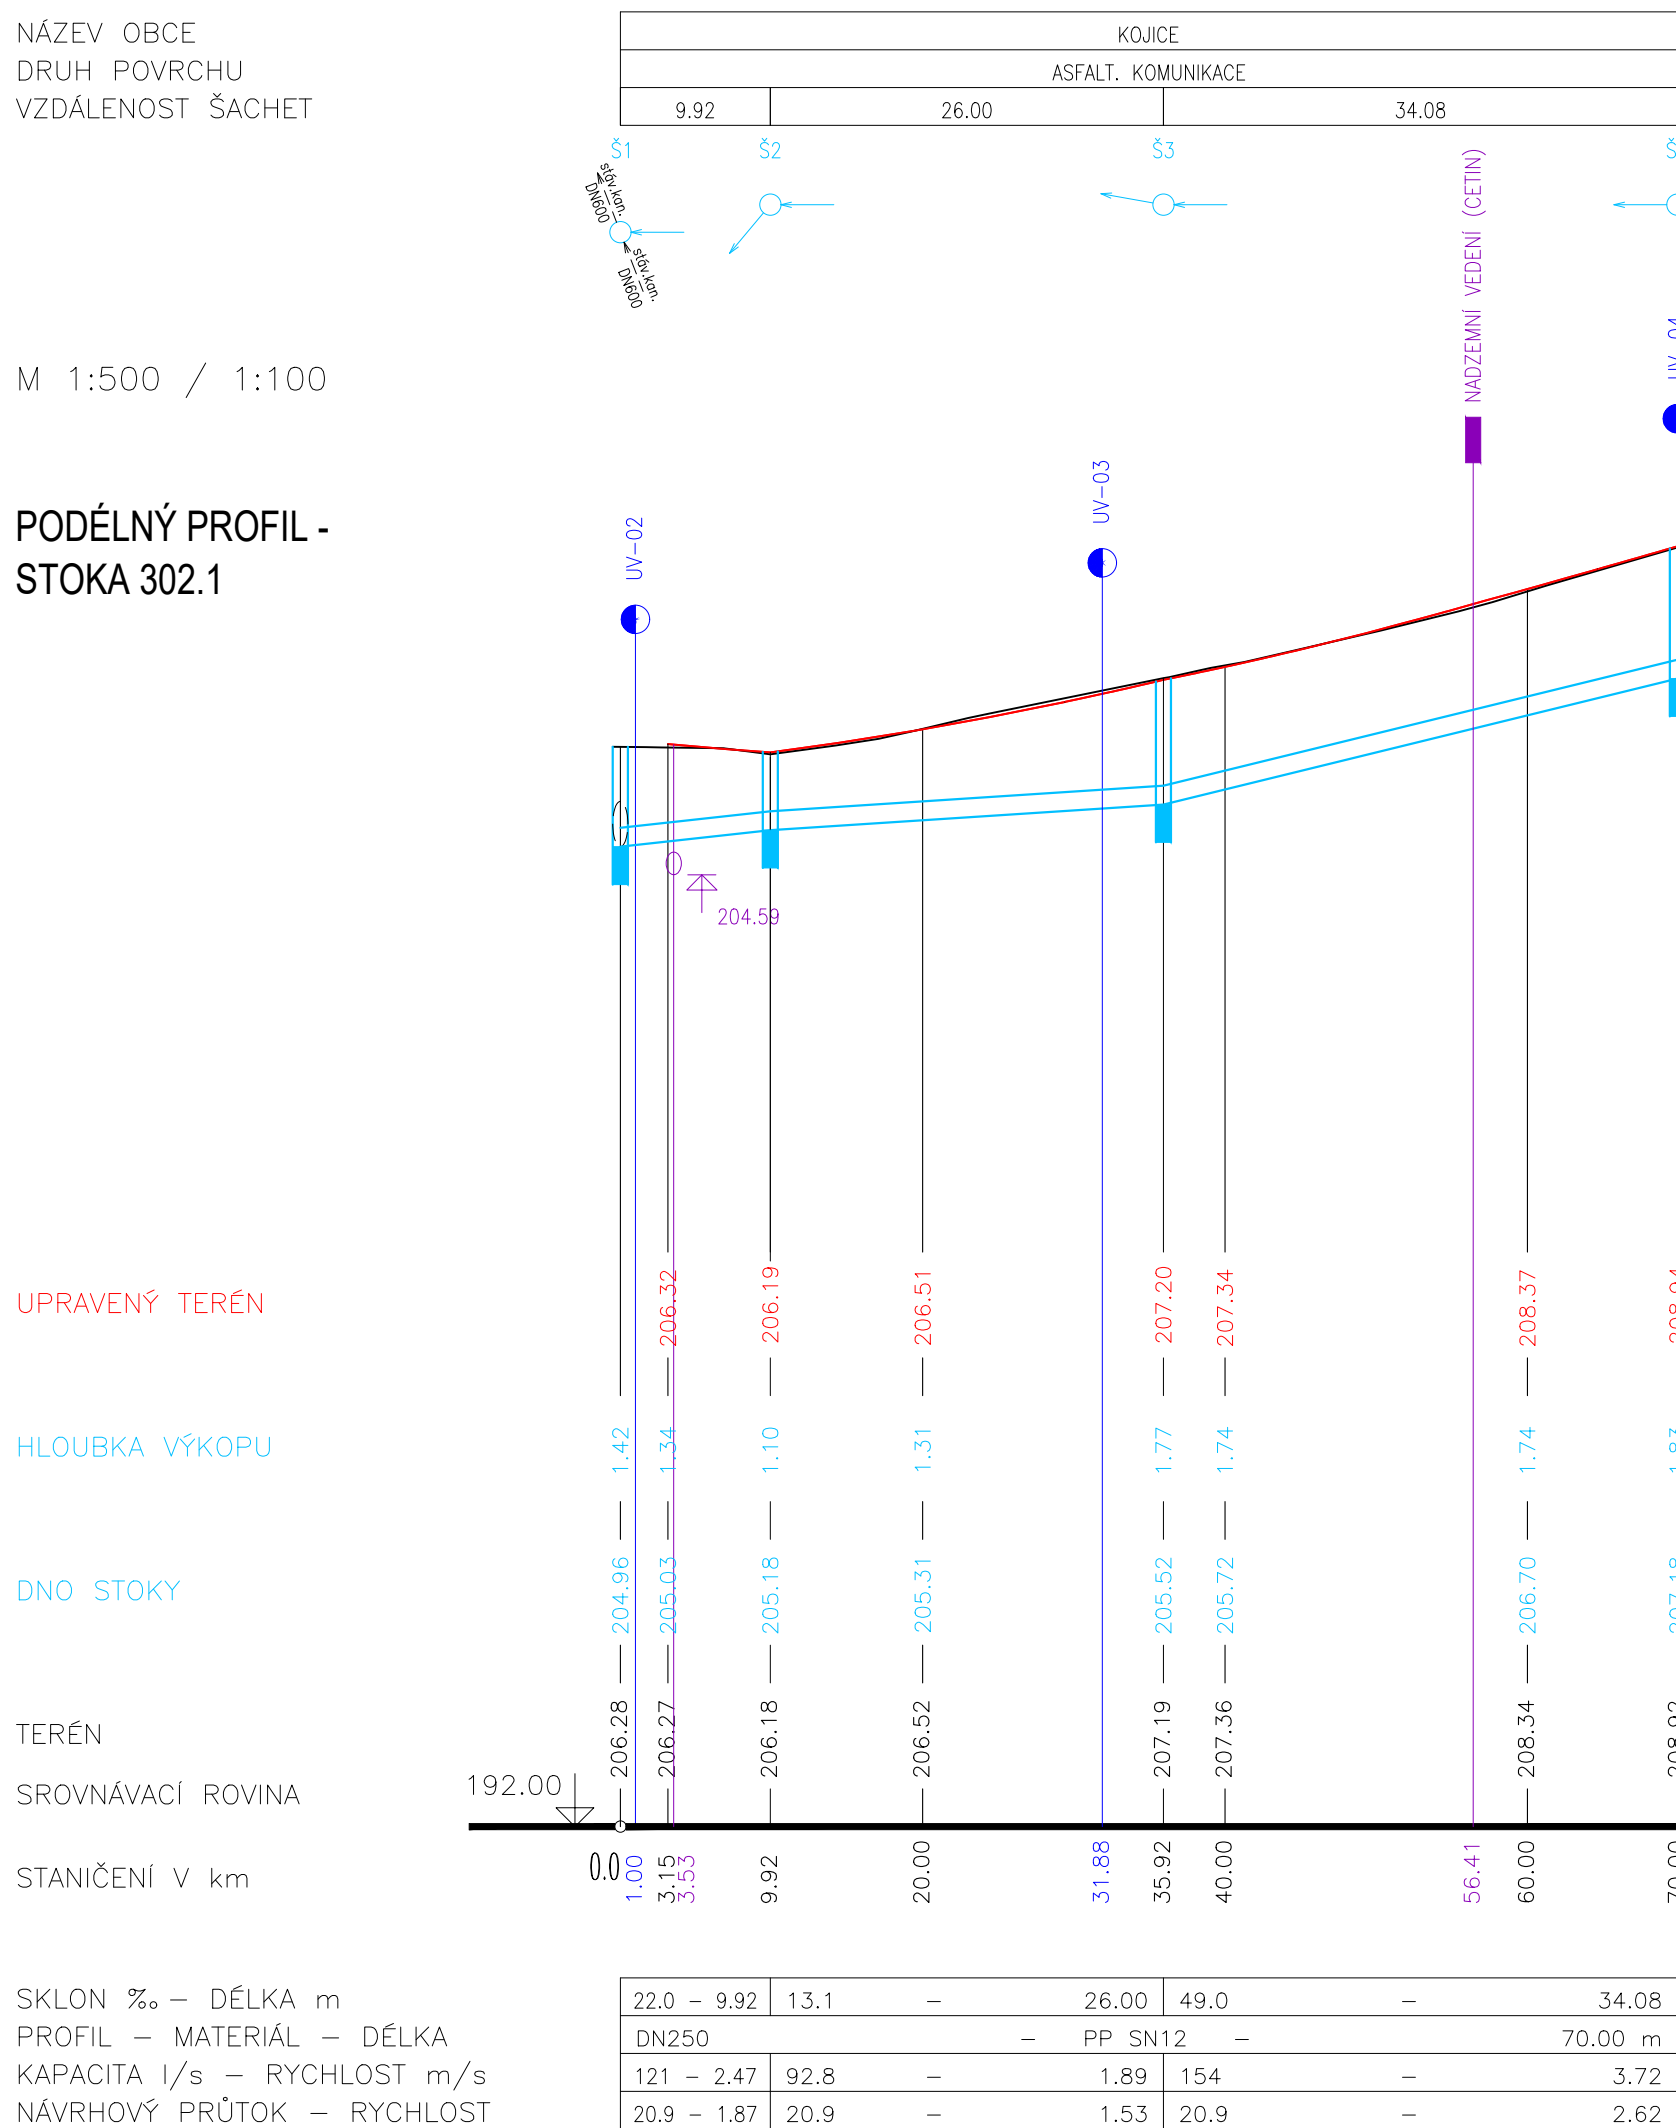

PODÉLNÝ PROFIL - STOKA 302.2

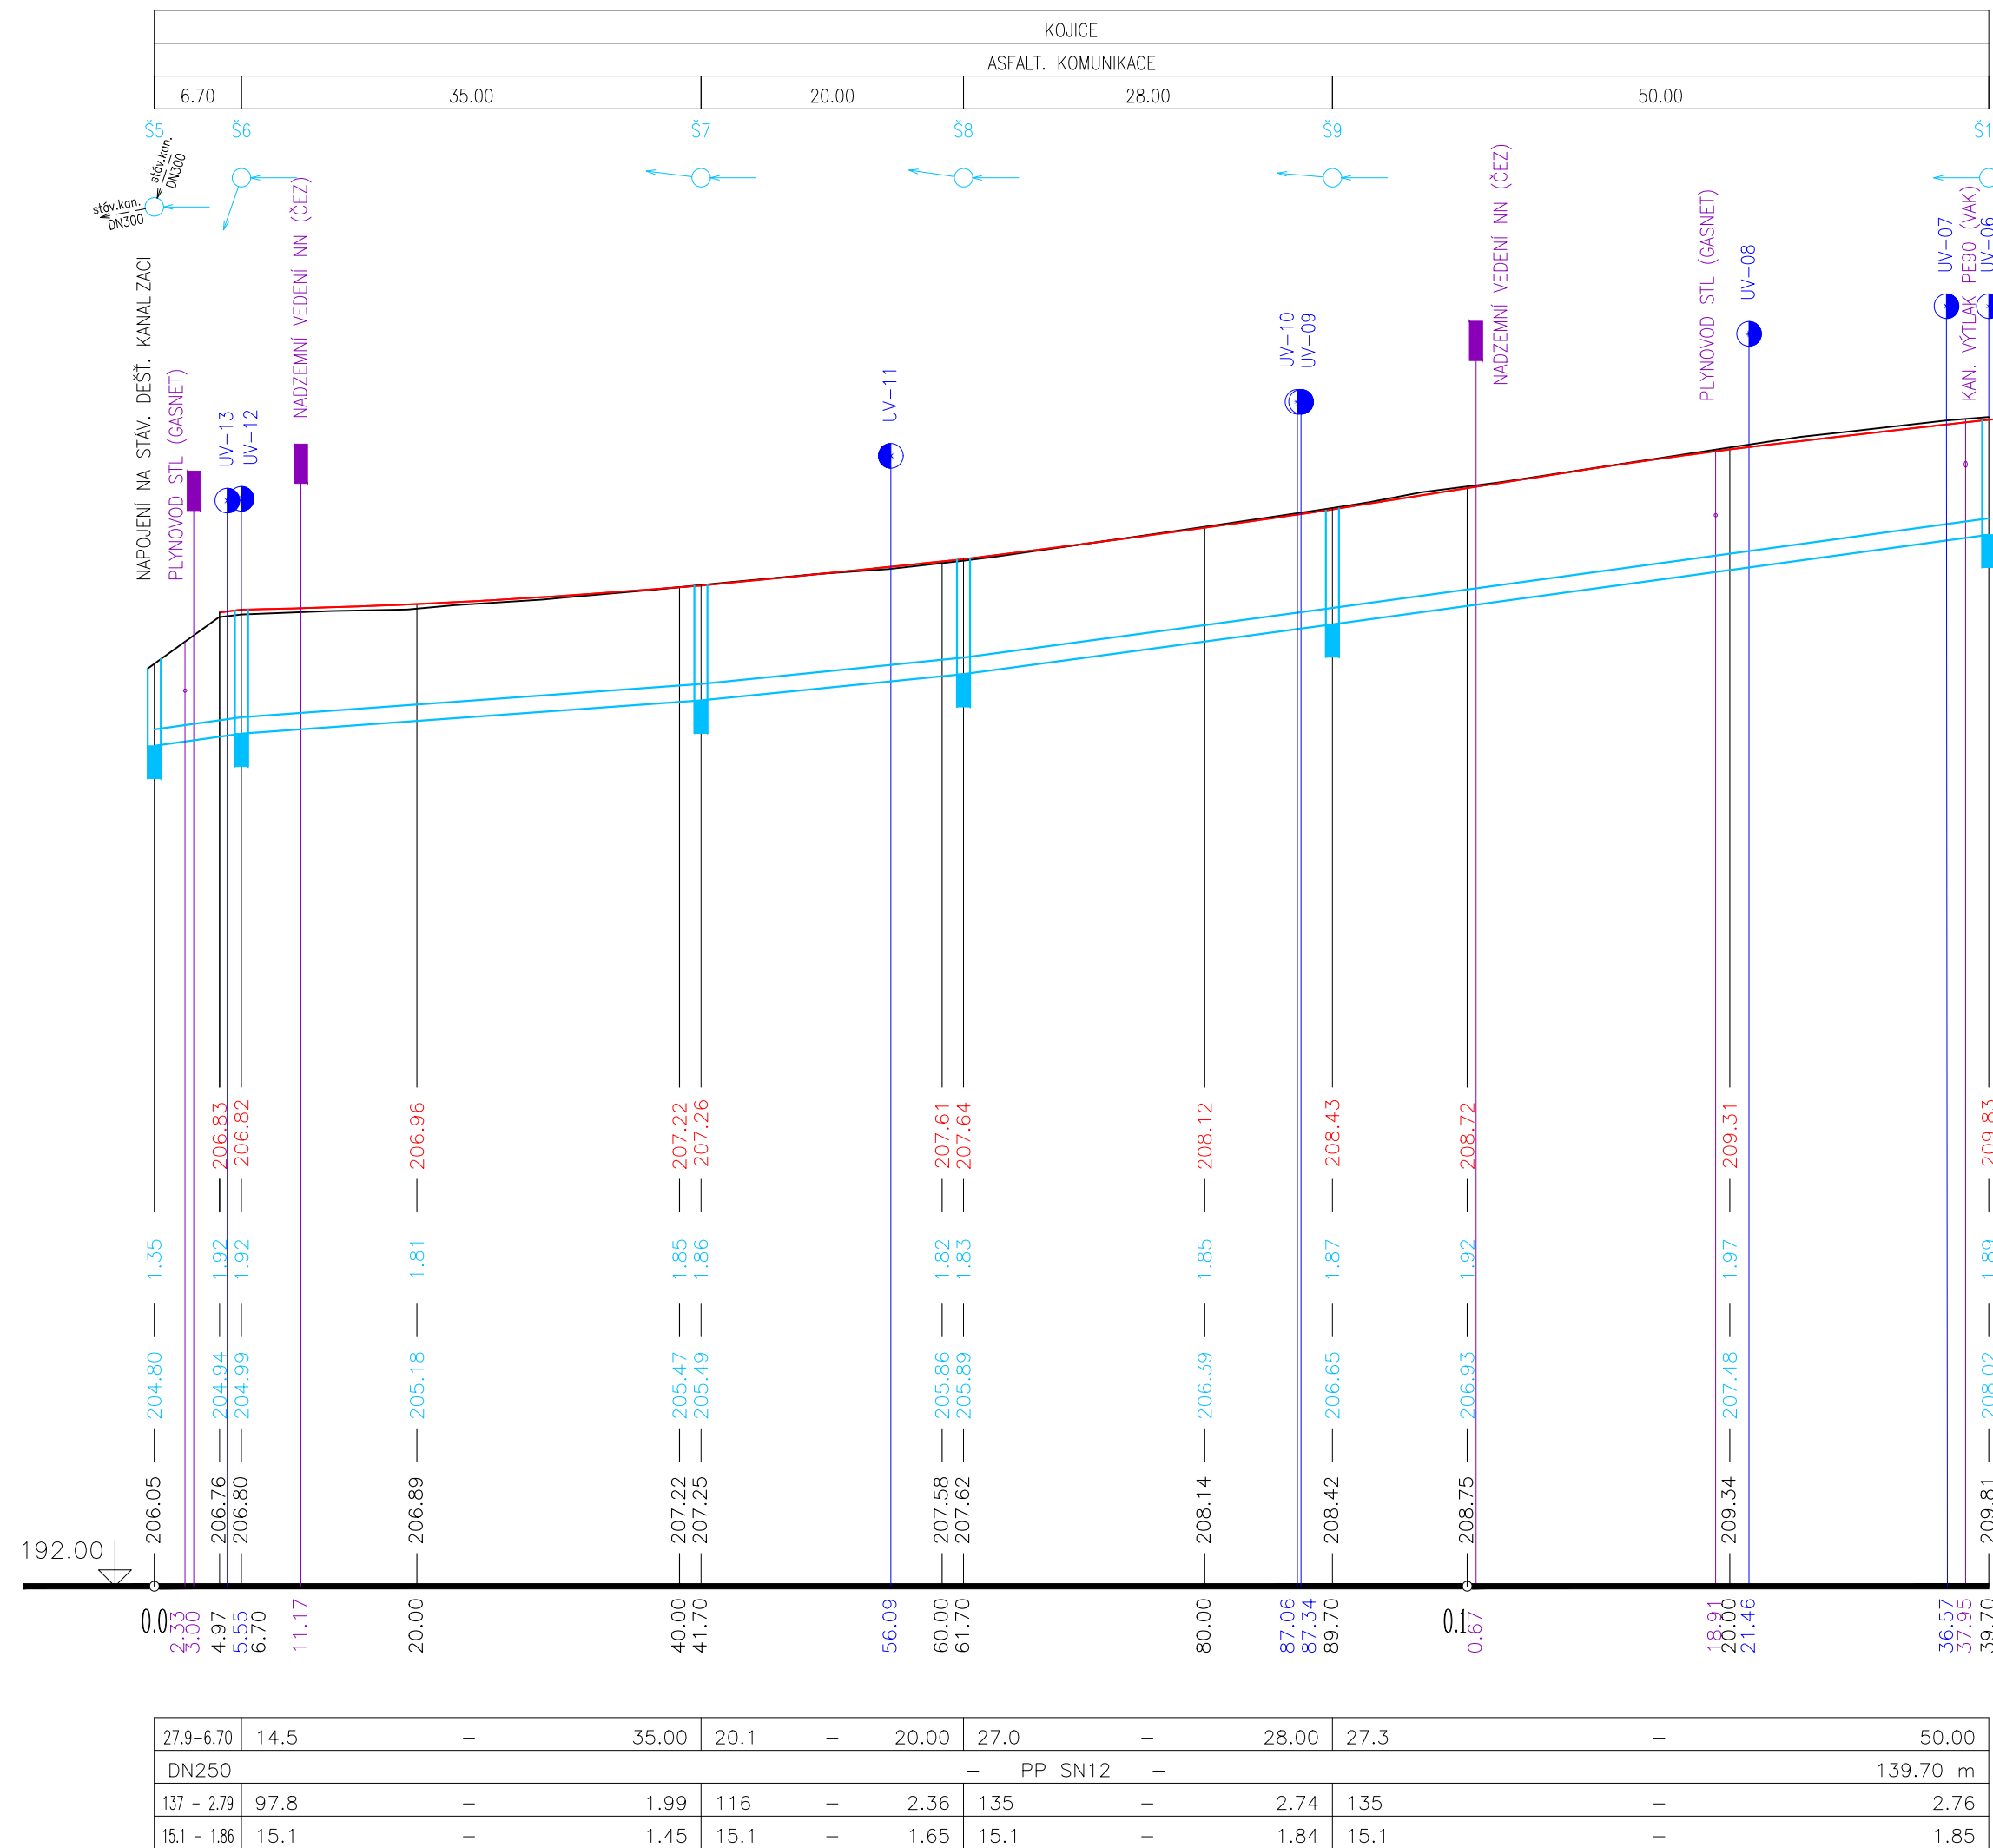


PODÉLNÝ PROFIL - STOKA 302.3

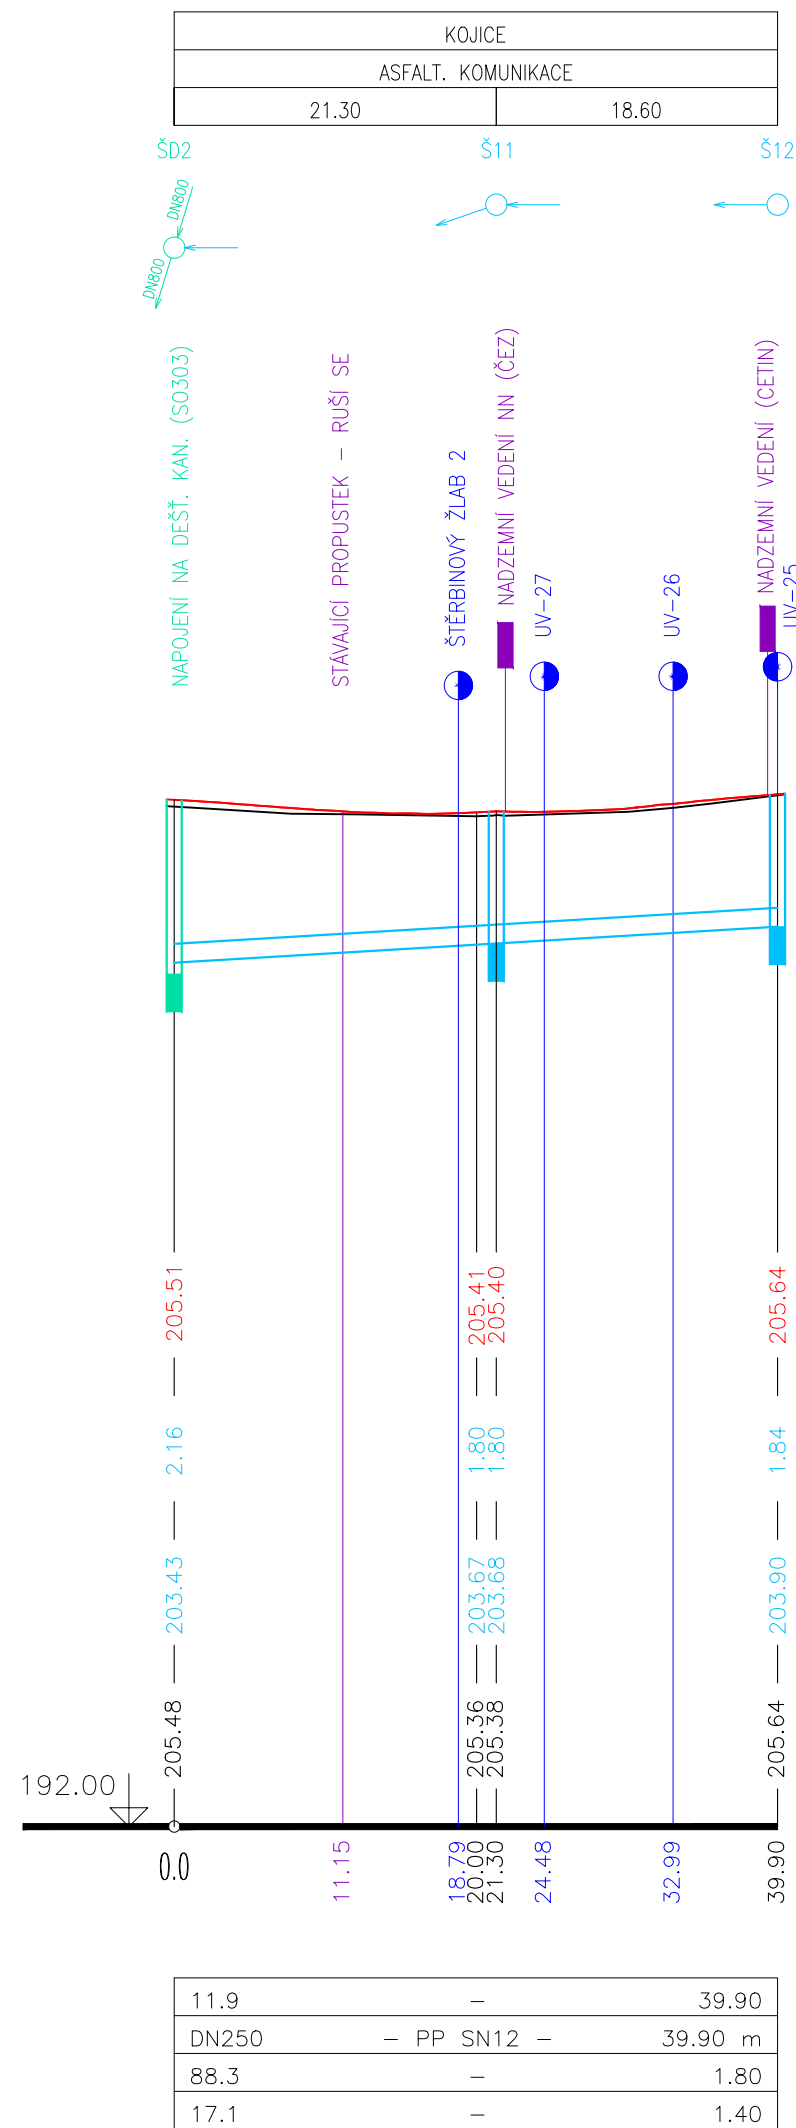

UPOZORNĚNÍ:

ZÁKRESY INŽENÝRSKÝCH SÍT NESLOUŽÍ JAKO VYTÝČOVACÍ VÝKRES.
ZHOVDIVITEL STAVBY ZAJISTÍ PŘED ZAHÁJENÍM STAVBY JEJICH VYTÝČENÍ.
JE NUTNÉ PROVÁDĚT ZEMNÍ PRÁCE TAK, ABY NEDOŠLO K JEJICH POŠKOZENÍ
A VYŘAZENÍ Z FUNKCE.

<div><p>SPRÁVA A ÚDRŽBA SILNIC PARDUBICKÉHO KRAJE DOUBRAVICE 98 533 53 PARDUBICE</p></div>		<div><p>AFRY</p></div> <div><p>AFRY CZ s.r.o. MAGISTRŮ 1275/13 140 00 PRAHA 4 tel.: +420 277 005 500 www.afrycz.cz</p></div>		
<div>HLAVNÍ INŽENÝR PROJEKTU: <i>Sugl</i> Ing. ONDŘEJ ŠVÁB</div>	<div>ZODPOVĚDNÝ PROJEKTANT: <i>Sugl</i> Ing. VIKTOR BUGARDI</div>	<div>VYPRACOVAL: <i>klf</i> Ing. BARBORA KUDRNOVÁ</div>	<div>KONTROLOVAL: <i>Sugl</i> Ing. VIKTOR BUGARDI</div>	
<div>NÁZEV PROJEKTU: II/322 KOJICE - REKONSTRUKCE</div>				
<div>ČÁST:</div>	<div>DOKUMENTACE OBJEKTŮ</div>			
<div>SKUPINA OBJEKTŮ:</div>	<div>SO 302 - ODVODNĚNÍ SILNICE II/322 - NOVÁ DEŠŤOVÁ KANALIZACE</div>			
<div>PŘÍLOHA:</div>	<div>PODÉLNÉ PROFILY</div>			
<div>KRAJ:</div>	<div>PARDUBICKÝ KRAJ</div>	<div>ČÁST:</div>	<div>PŘÍLOHA Č.:</div>	<div>ČÍSLO PARE:</div>
<div>DATUM:</div>	<div>02/2025</div>	<div>D.3</div>	<div>3</div>	
<div>STUPEŇ:</div>	<div>PDPS</div>			
<div>MĚŘÍTKO:</div>	<div>1:500/100</div>			
<div>Č. ZAKÁZKY:</div>	<div>2025/0019</div>			