




PRACOVNÍ ŘEZY 20-24 SO 111/112 1:100

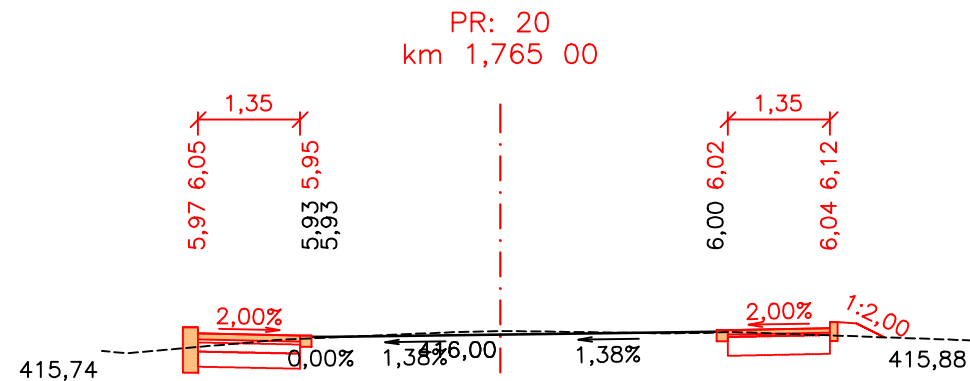


Srovnávací rovina 413,50 m.n.m. B.p.v.

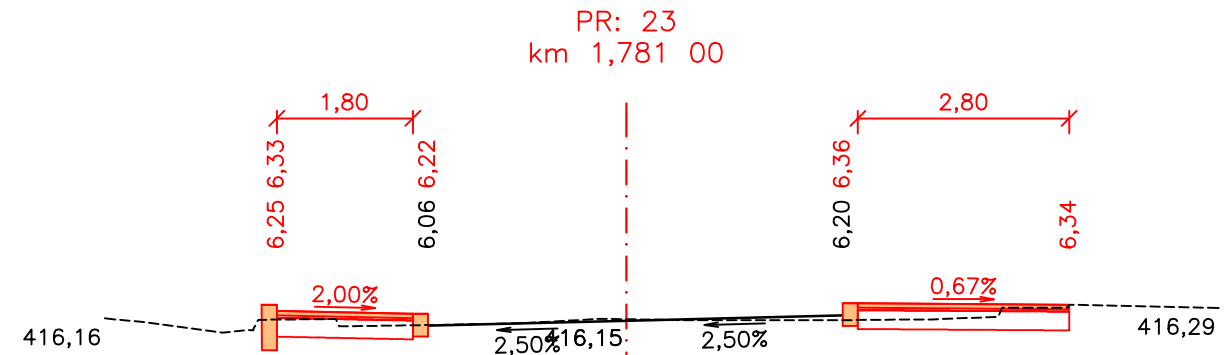

Srovnávací rovina 414,00 m.n.m. B.p.v.

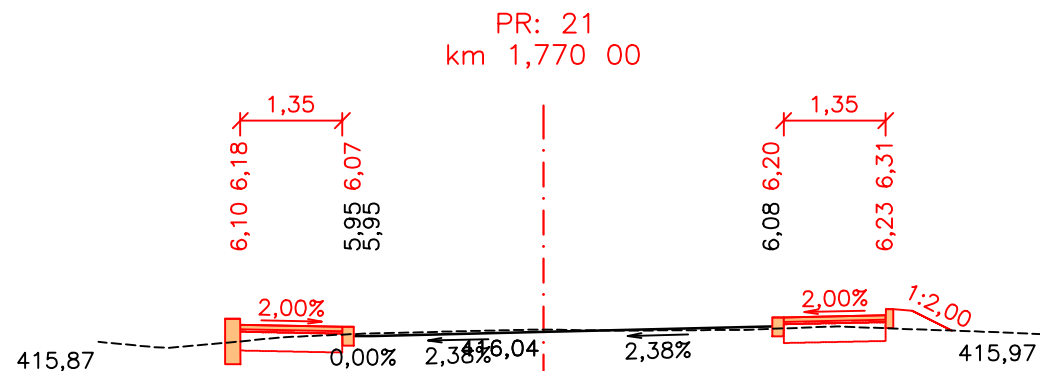

Srovnávací rovina 414,00 m.n.m. B.p.v.

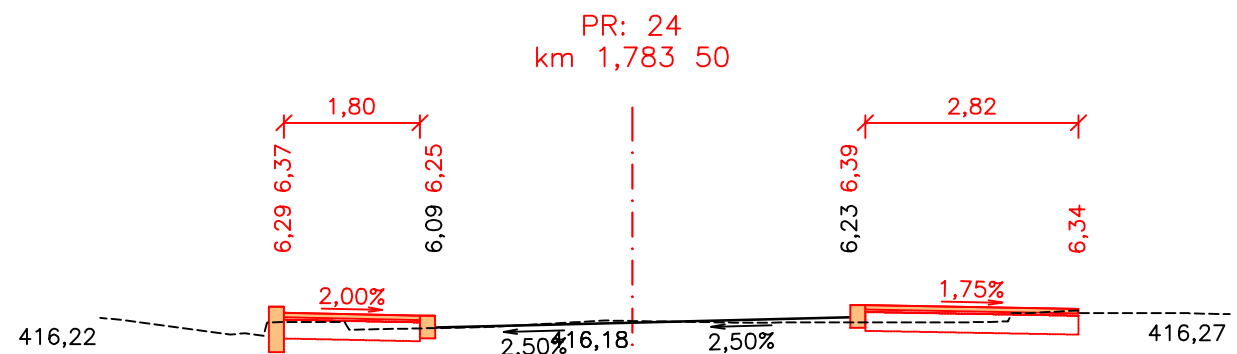

Srovnávací rovina 414,00 m.n.m. B.p.v.

Generální projektant:




PRODIN A.S.  
K VÁPENCE 2745  
530 02 PARDUBICE

WWW.PRODIN.CZ  
DIČ: CZ25292161  
IČO: 25292161

Zpracovatel dílčí části dokumentace:

Souřadnicový systém S-JTSK, Výškový systém Bpv

Vypracoval: Ing. Daniel Gabrle		Zodp. projektant: Ing. Michal Hornýš	Kontroloval: Ing. Michal Hornýš		
Kraj: Pardubický	Traťový úsek/Obec: Trstěnice				
Investor Obec Trstěnice, Trstěnice 238, 569 57 Trstěnice					
Akce:					
CHODNÍK K PRODEJNĚ COOP, TRSTĚNICE + NÁSTUPIŠTĚ AUTOBUSOVÝCH ZASTÁVEK  Rekonstrukce autobusové zastávky U Prostřední – směr Chmelík				Formát 2 A4	
				Datum 08/2022	
				Účel PDPS	
				Č. zakázky 3110-21-052	
				Změna	Č. kopie
				Měřítko 1:100	
Obsah výkresu: PRACOVNÍ ŘEZY 20-24				Část dokumentace D.1.3	Č. výkresu 3