



SITUACE OBJÍZDNÝCH TRAS
DÁLKOVÁ A AUTOBUSOVÁ DOPRAVA

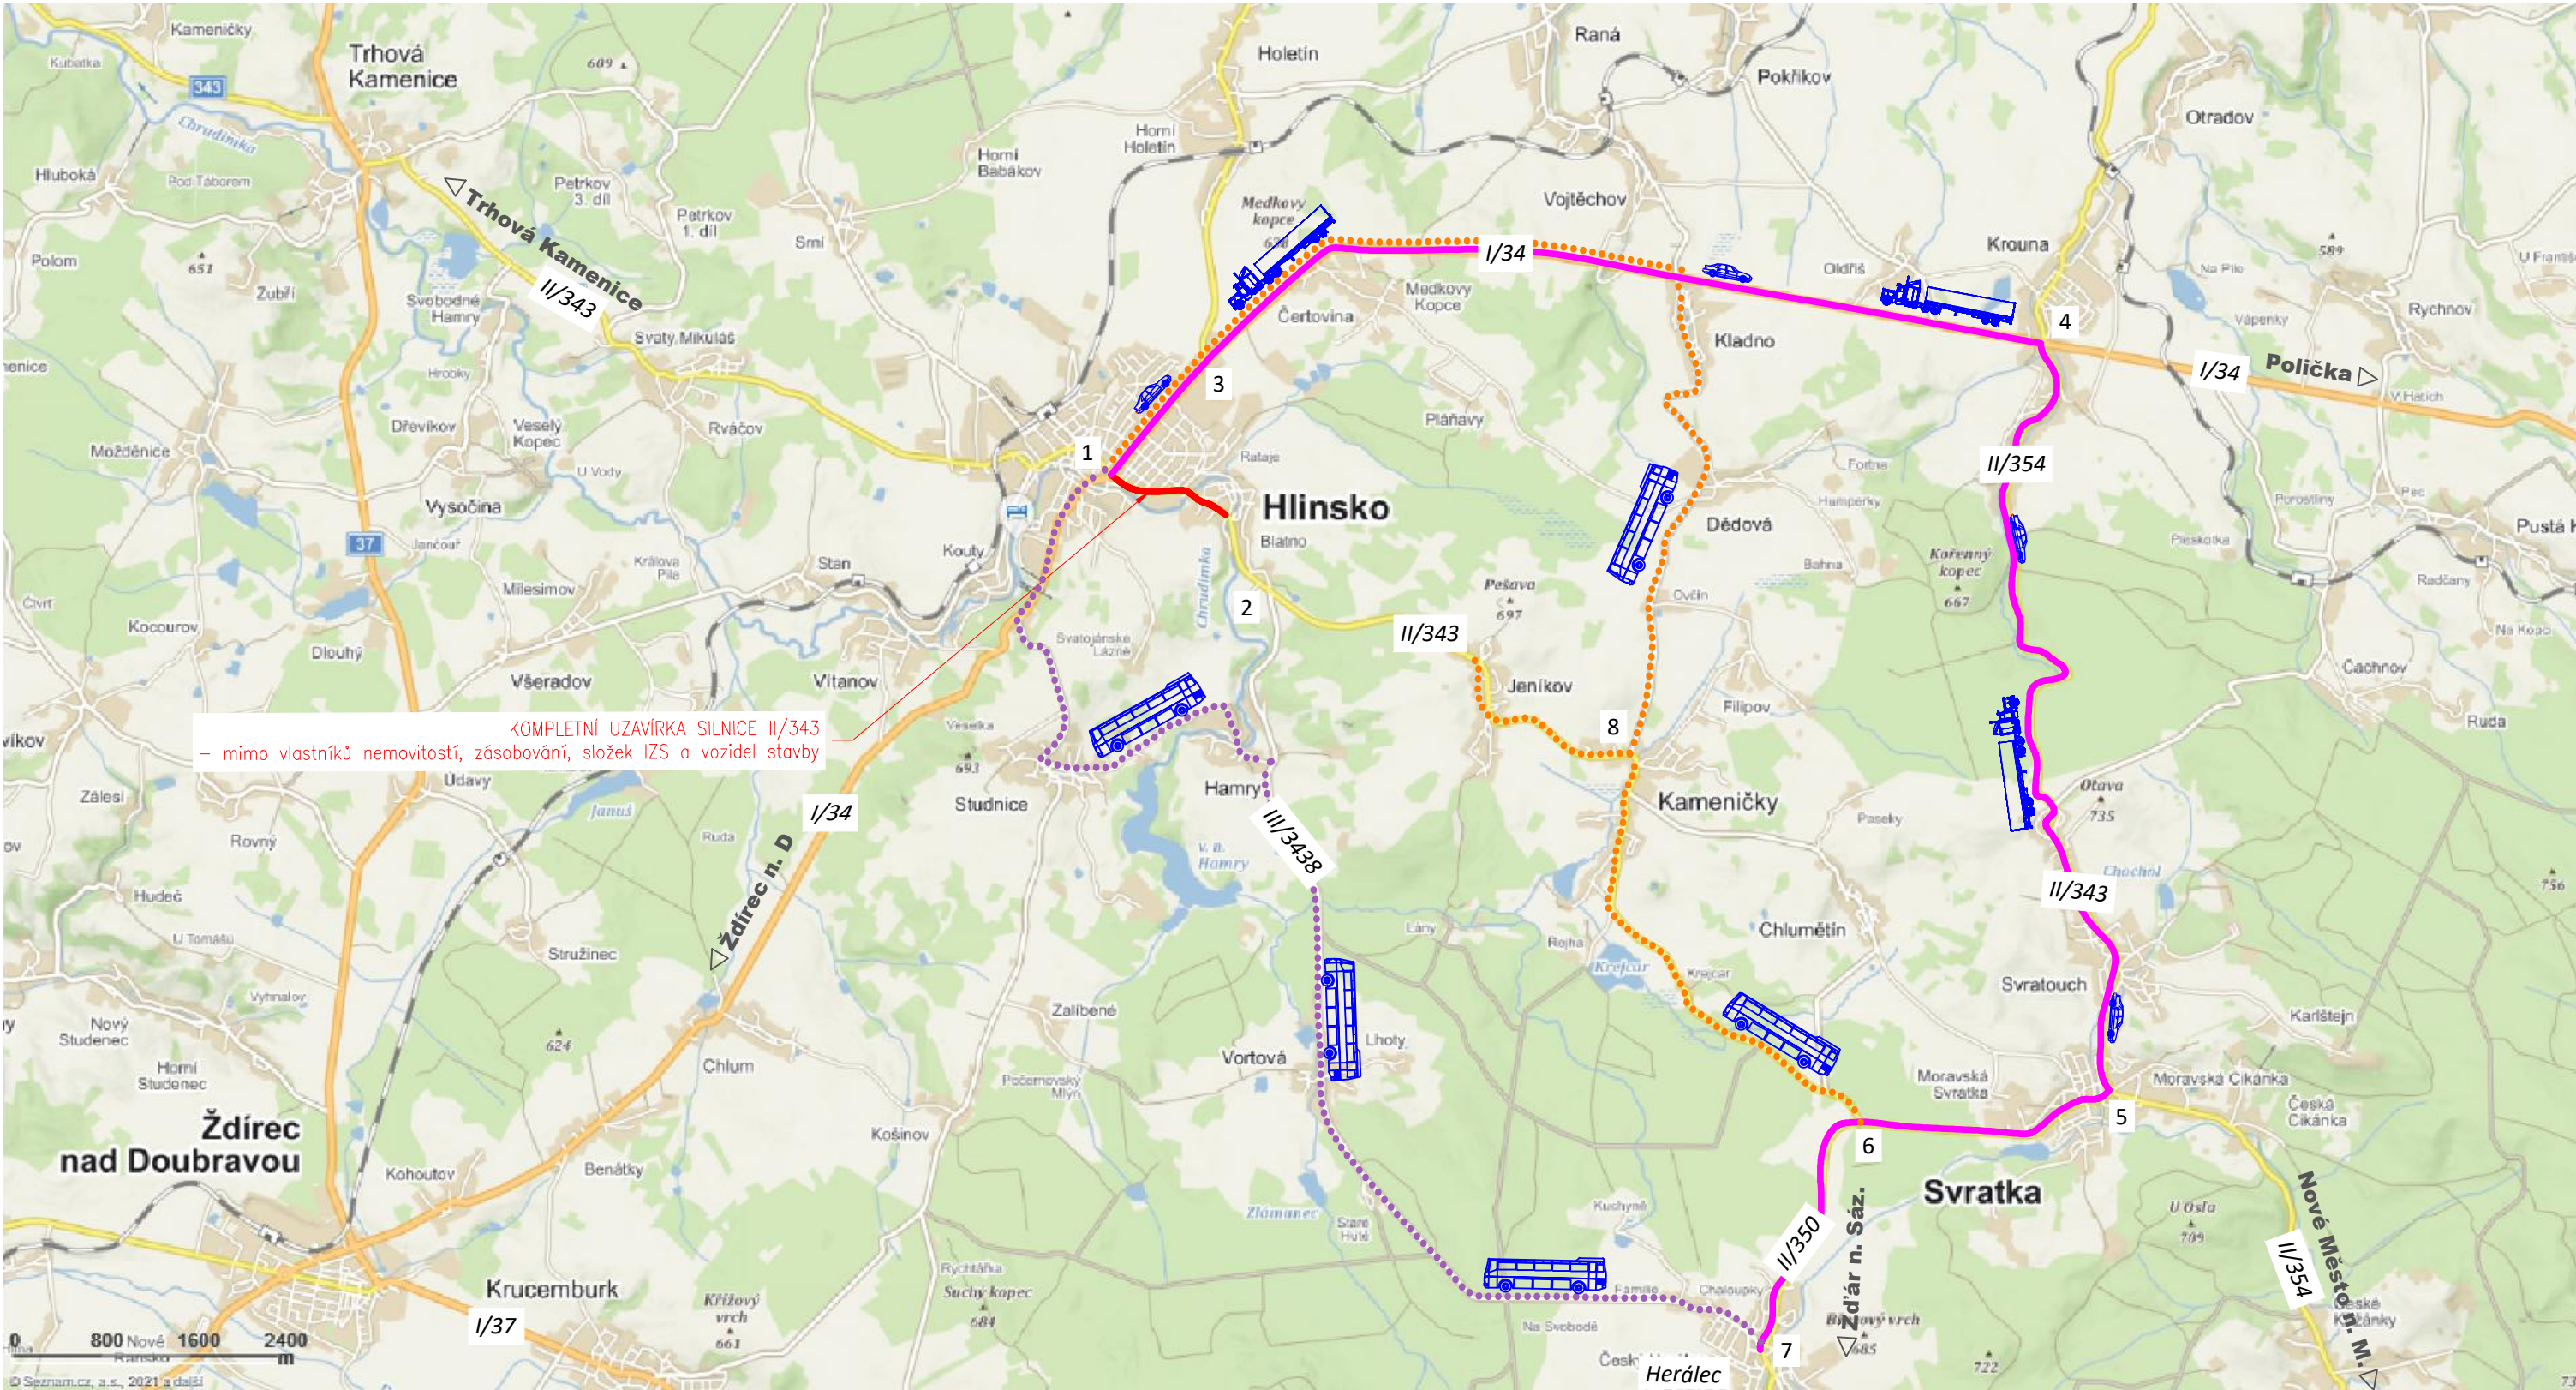

- TRASA PRO DÁLKOVOU OSOBNÍ + NÁKLADNÍ DOPRAVU
- TRASA MHD LINKY 620751
- TRASA MHD LINKY 620755

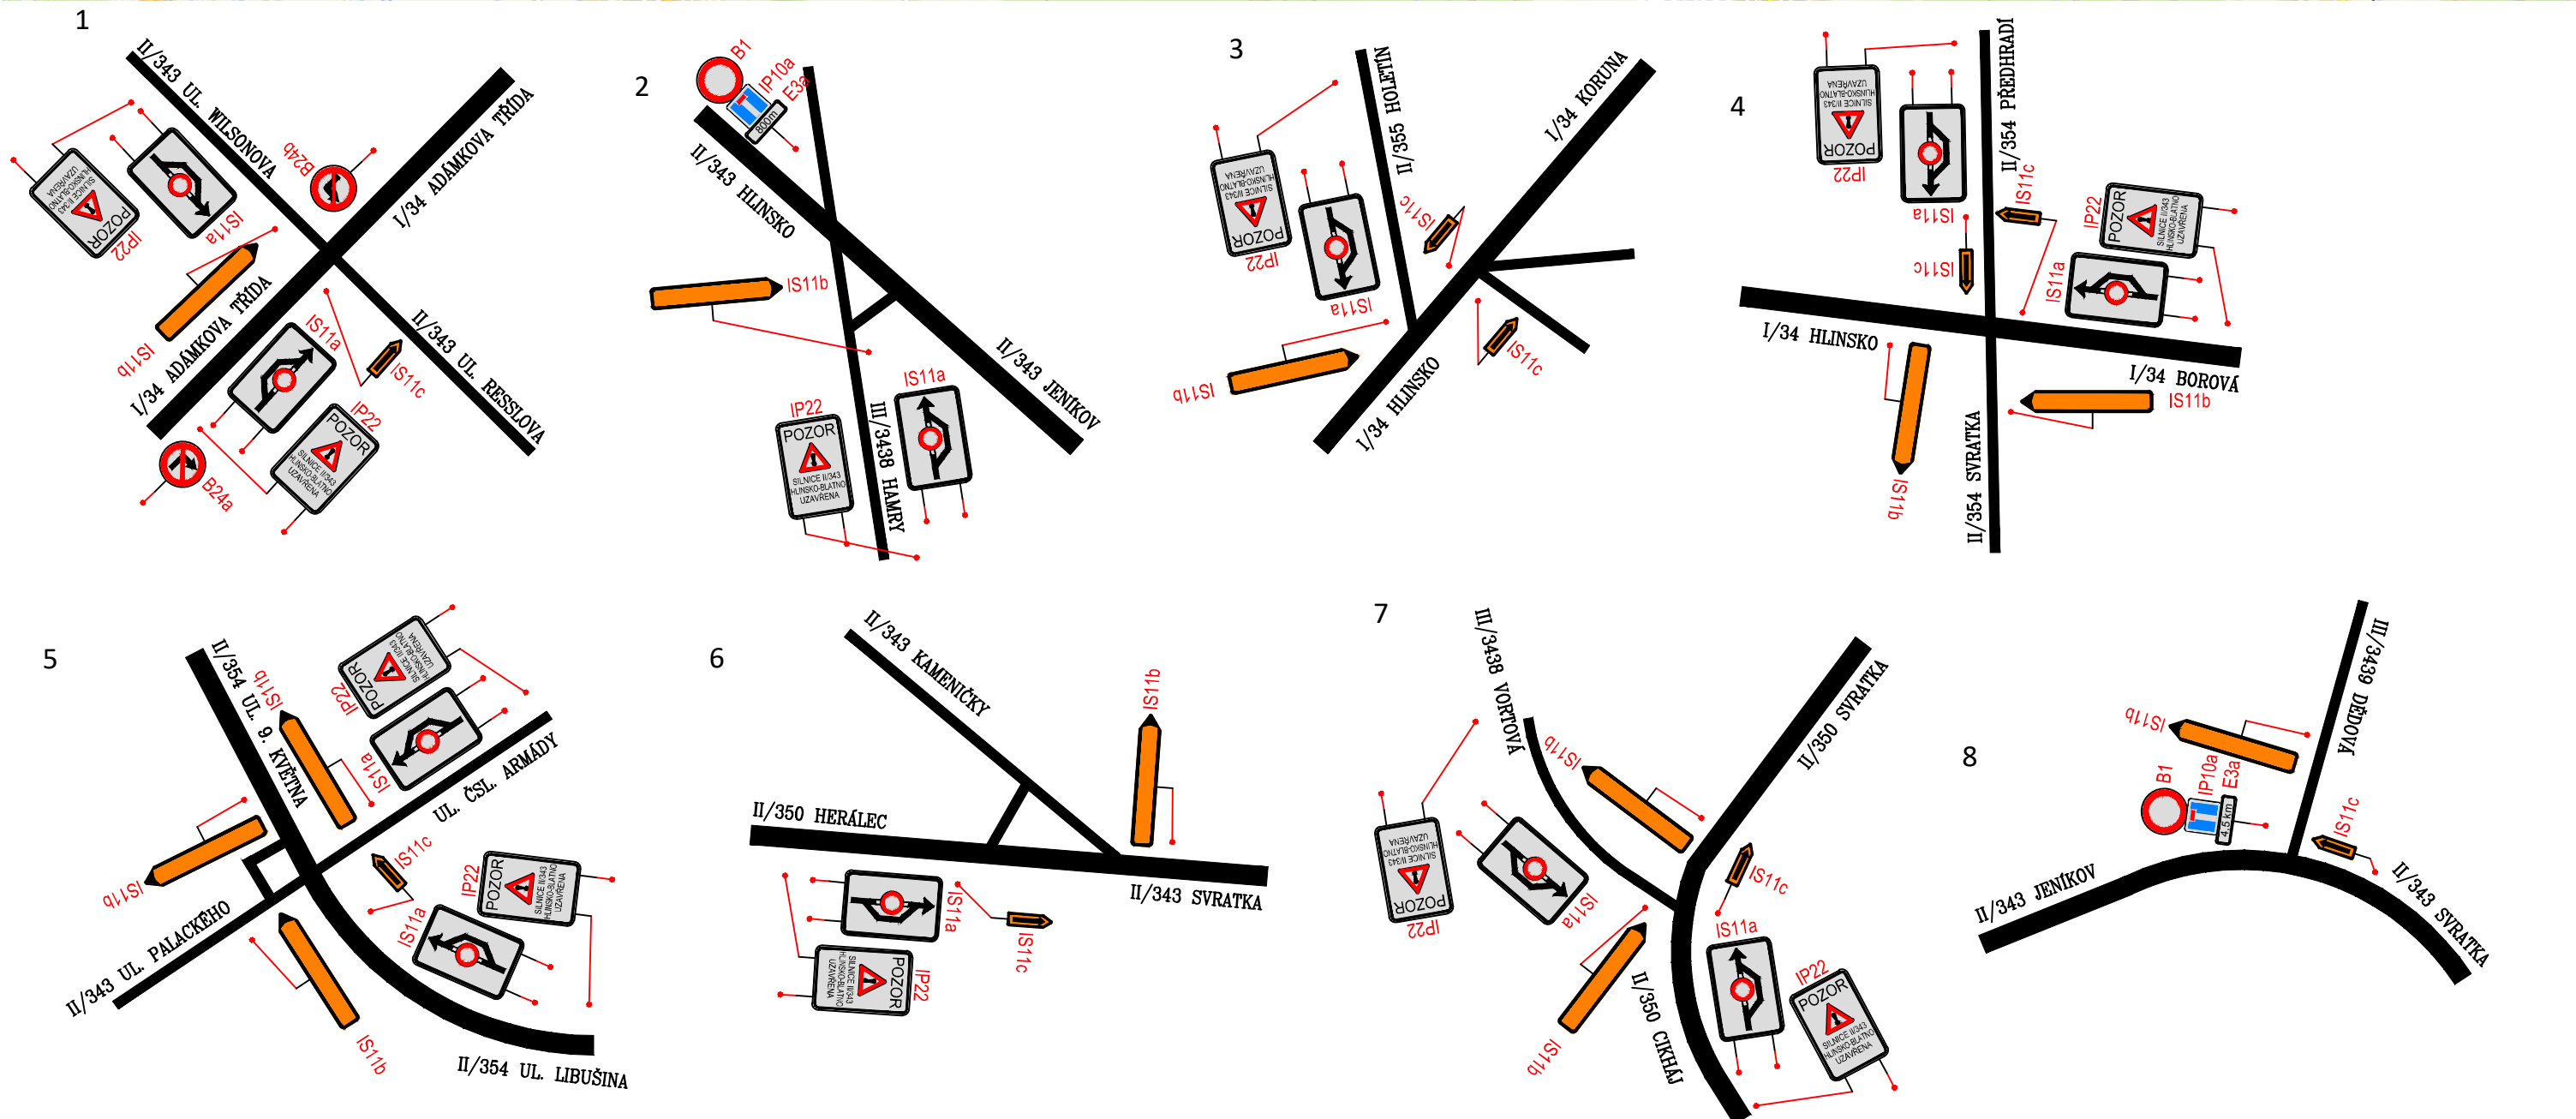

Generální projektant:



PRODIN A.S.
K VÁPENCE 2745
530 02 PARDUBICE

WWW.PRODIN.CZ
DIČ: CZ25292161
IČO: 25292161

Zpracovatel dílčí části dokumentace:

Souřadnicový systém S-JTSK, Výškový systém Bpv

Vypracoval:	Zodp. projektant:	Kontroloval:
Ing. Ondřej Ťupa	Ing. Michal Hornýš	Ing. Michal Hornýš
Kraj:	Traťový úsek/Obec:	
Pardubický	Hlinsko	
Investor		
Správa a údržba silnic Pardubického kraje, Město Hlinsko		

Rekonstrukce silnice II/343 Hlinsko
III. etapa

SITUACE DIO - OBJÍZDNÉ TRASY

Formát:	1,5x3 A4
Datum:	03/2025
Stupeň PD:	PDPS
Č. zakázky:	3111-21-027
Změna	Č. kopie
Měřítko:	1:250
Obsah výkresu:	Část dokumentace
	Č. výkresu
	2