


Typové uložení potrubí STL plynovodu
Rýha pro pokládku PE potrubí dn160 SDR17

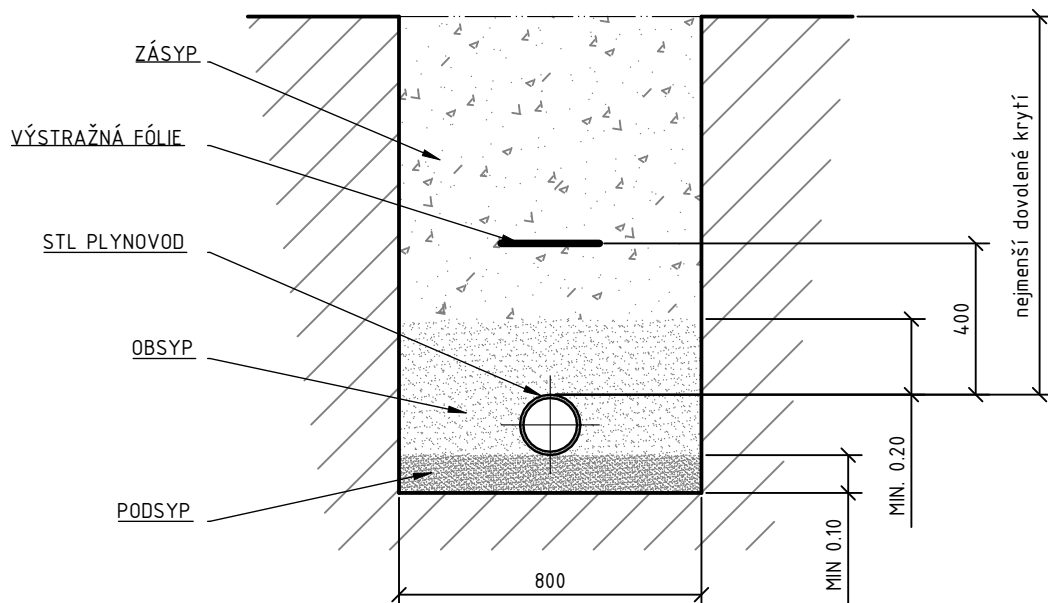

NEJMENŠÍ DOVOLENÉ KRYTÍ V (mm) PODZEMNÍCH SÍTÍ

DRUH SÍTĚ	CHODNÍK	VOZOVKA	VOLNÝ TERÉN
PLYNOVODY DO 0,4MPa	800	1000	800

Generální projektant:




PRODIN A.S.
K VÁPENCE 2745
530 02 PARDUBICE

WWW.PRODIN.CZ
DIČ: CZ25292161
IČO: 25292161

Zpracovatel dílčí části dokumentace:

Souřadnicový systém S-JTSK, Výškový systém Bpv

Vypracoval: Petr Teplý <i>Tg5'</i>		Zodp. projektant: Radek Nejedlý	Kontroloval: Radek Nejedlý <i>Nep</i>	 FORGAS a.s. Pardubice - Zelené předměstí K Vápence 2745, PSČ 530 02 tel.: 466 415 715 e-mail: info@forgas-pce.cz
Kraj: Pardubický		Traťový úsek/Obec: Chrudim		
Investor Správa a údržba silnic Pardubického kraje, Město Hlinsko				
Akce: Rekonstrukce silnice II/343 Hlinsko III.etapa SO 501 - Přeložka STL plynovodu				
Obsah výkresu: TYPOVÉ ULOŽENÍ STL PLYNOVODU		Část dokumentace D.1.9.		Formát 210 x 297 Datum 03/2025 Účel PDPS Č. zakázky 3110-21-027 Změna Měřítko 1:20 Č. kopie Č. výkresu 06