



CELKOVÁ SITUACE
PŘEHLEDNÁ MAPA 1

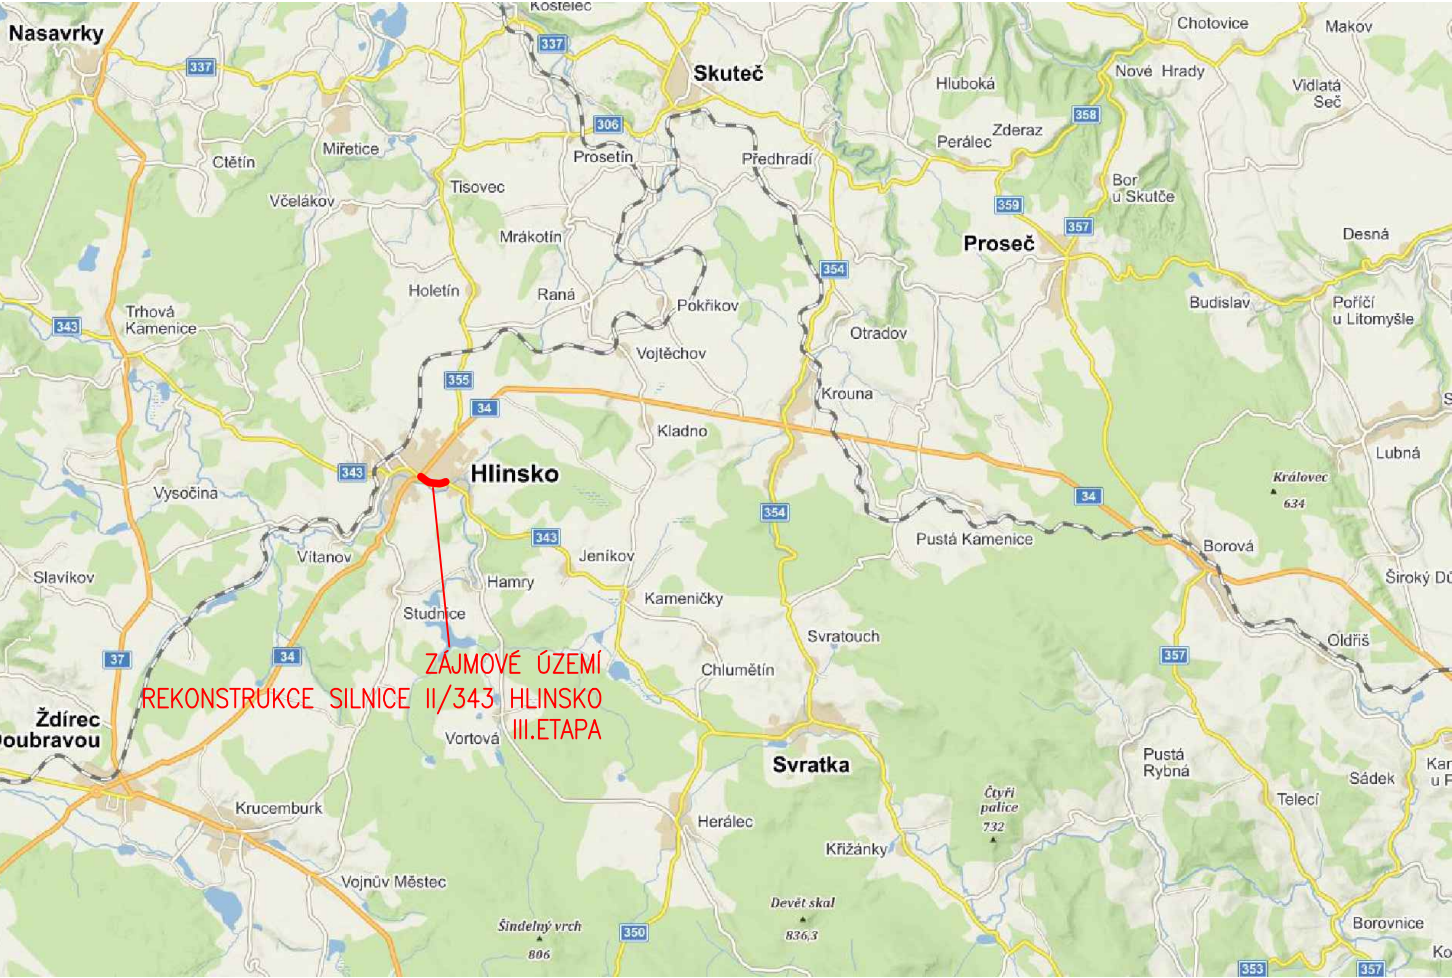

PŘEHLEDNÁ MAPA 2

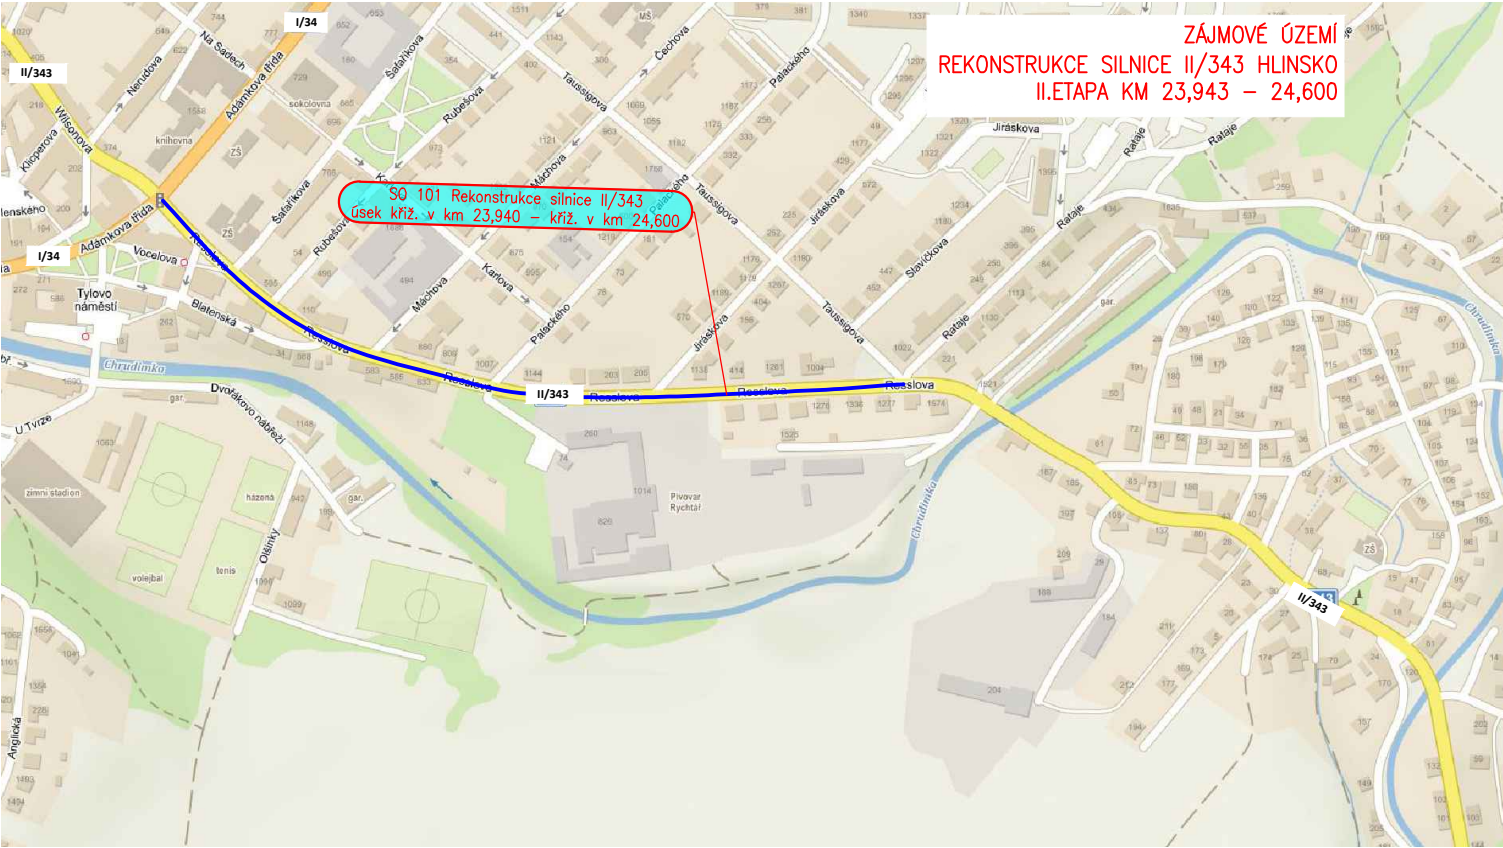

ORTOFOTOMAPA



SO 101 – Rekonstrukce silnice II/343 úsek křiž. v km 23,940 – křiž. v km 24,600

Generální projektant:



PRODIŇ A.S.
K VÁPENEC 2745
530 02 PARDUBICE

WWW.PRODIŇ.CZ
DIČ: CZ25292161
IČO: 25292161

Zpracovatel dílčí části dokumentace:

Souřadnicový systém S-JTSK, Výškový systém Bpv

Vypracoval: Ing. Ondřej Ťupa	Zodp. projektant: Ing. Michal Hornýš	Kontroloval: Ing. Michal Hornýš
Kraj: Pardubický	Traťový úsek/Obec: Hlinsko	
Investor Správa a údržba silnic Pardubického kraje, Město Hlinsko		



Akce: Rekonstrukce silnice II/343 Hlinsko III.etapa Obsah výkresu: SITUAČNÍ VÝKRES ŠIRŠÍCH VZTAHŮ	Formát: 2 A4		
	Datum 03/2025		
	Stupeň PD: PDPS		
	Č. zakázky 3111-21-027		
	Změna	Č. kopie	
	Měřítko		
	Část dokumentace C	Č. výkresu 1	