


8

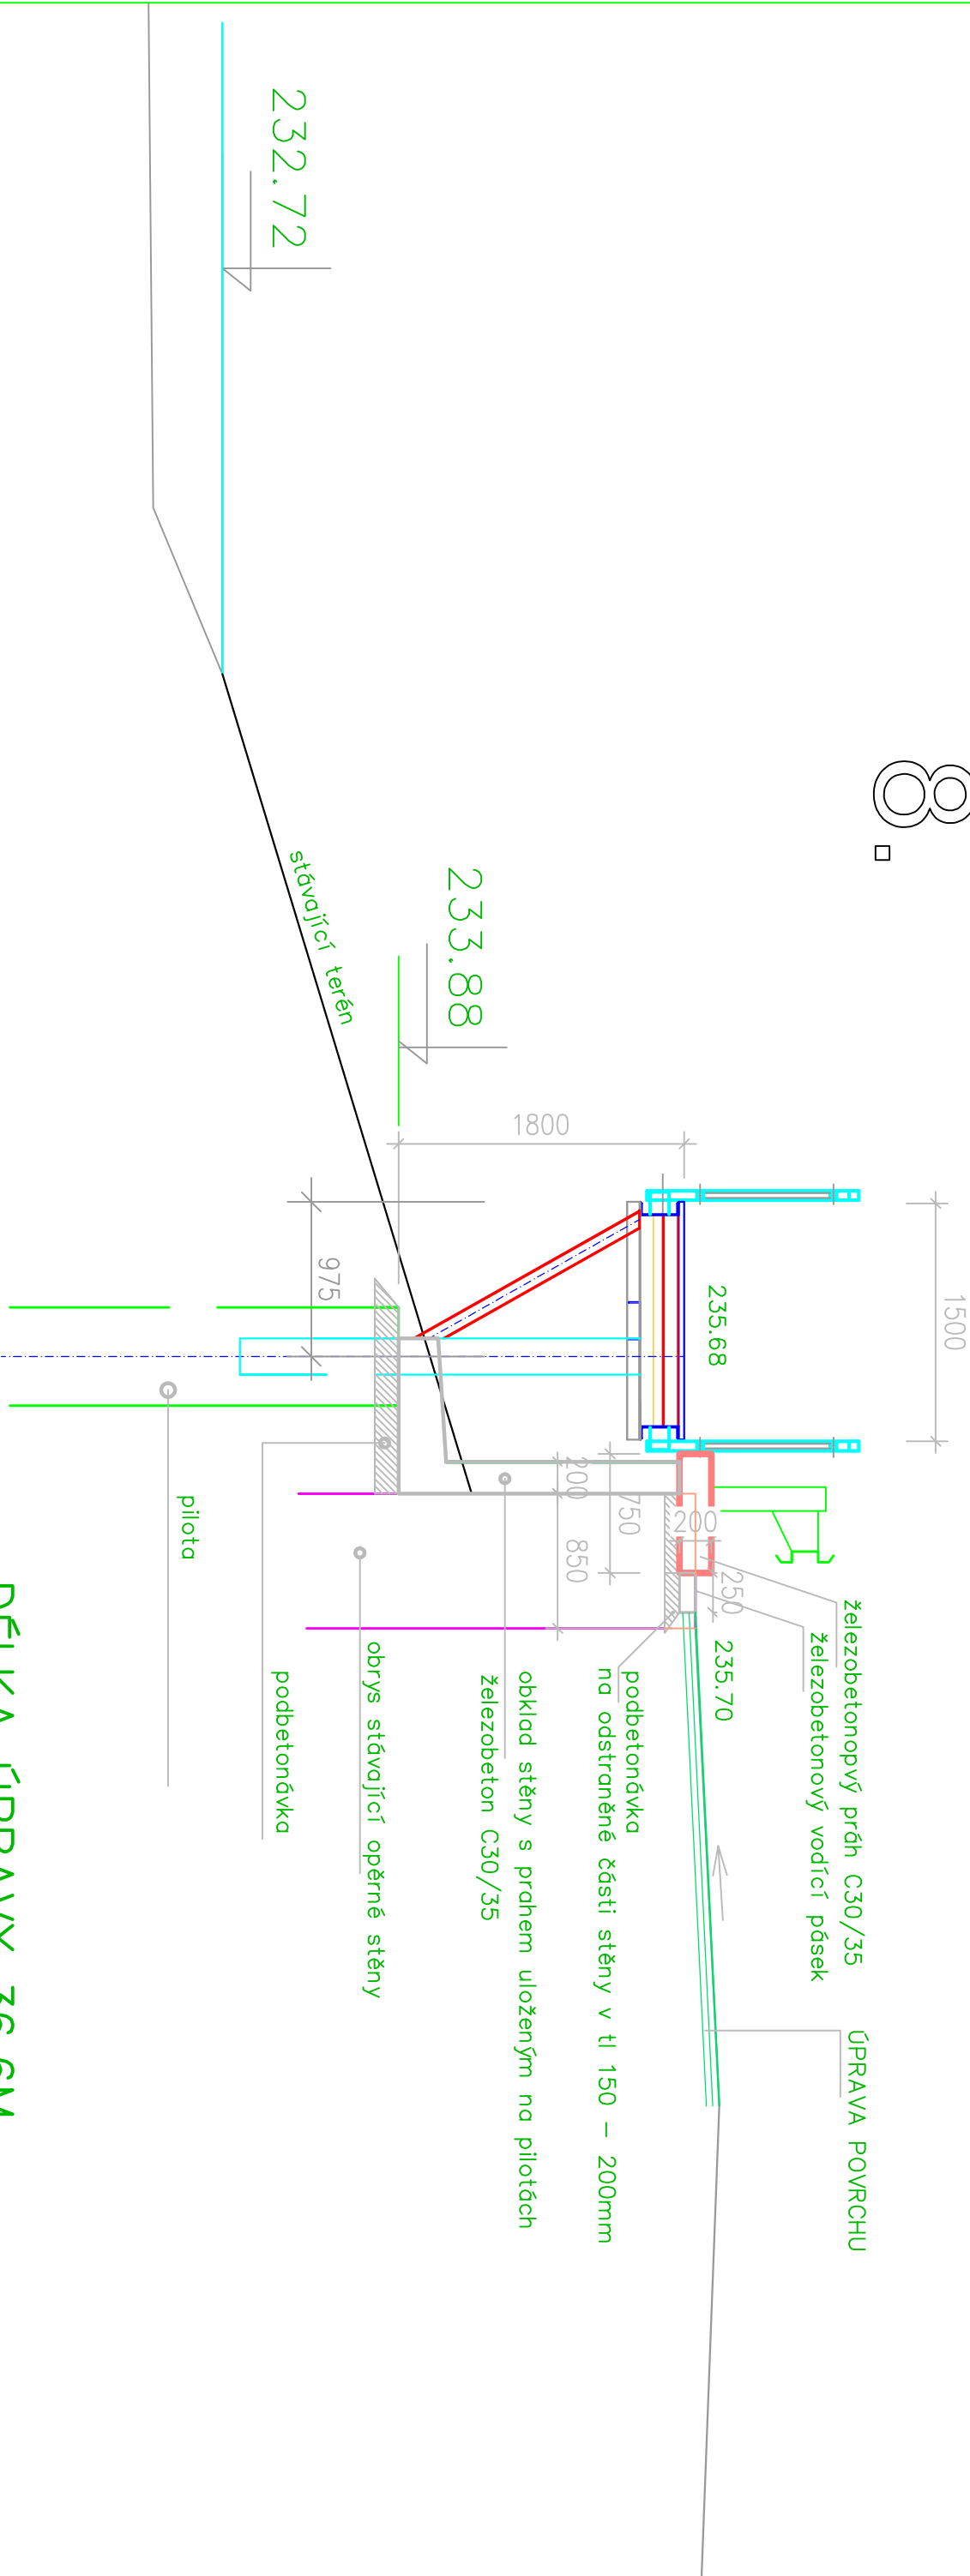

DÉLKA ÚPRAVY 36,6M

Zadávající projektant:	Vypracoval:	Kreslil:	Projektový servis Chrudim, spol. s r.o.	
Ing. Jan Jirsák			Poděbradova 809, Chrudim	
Obecní úřad: CHOLTICE			Investice:	
Investor: OBEC CHOLTICE			Doklad:	
Místní stavby: KATASTRALNÍ ÚZEMÍ CHOLTICE			Účel:	
VÝSTAVBA CHODNÍKŮ, LÁVKY, SANACE OPĚRNÉ			Začátek číslo:	
ZDI V ULICI U POŠTY V CHOLTICÍCH			Archivní číslo:	
Období vyřazení:			Měřítko:	
typický řez			1:40	
			8.	