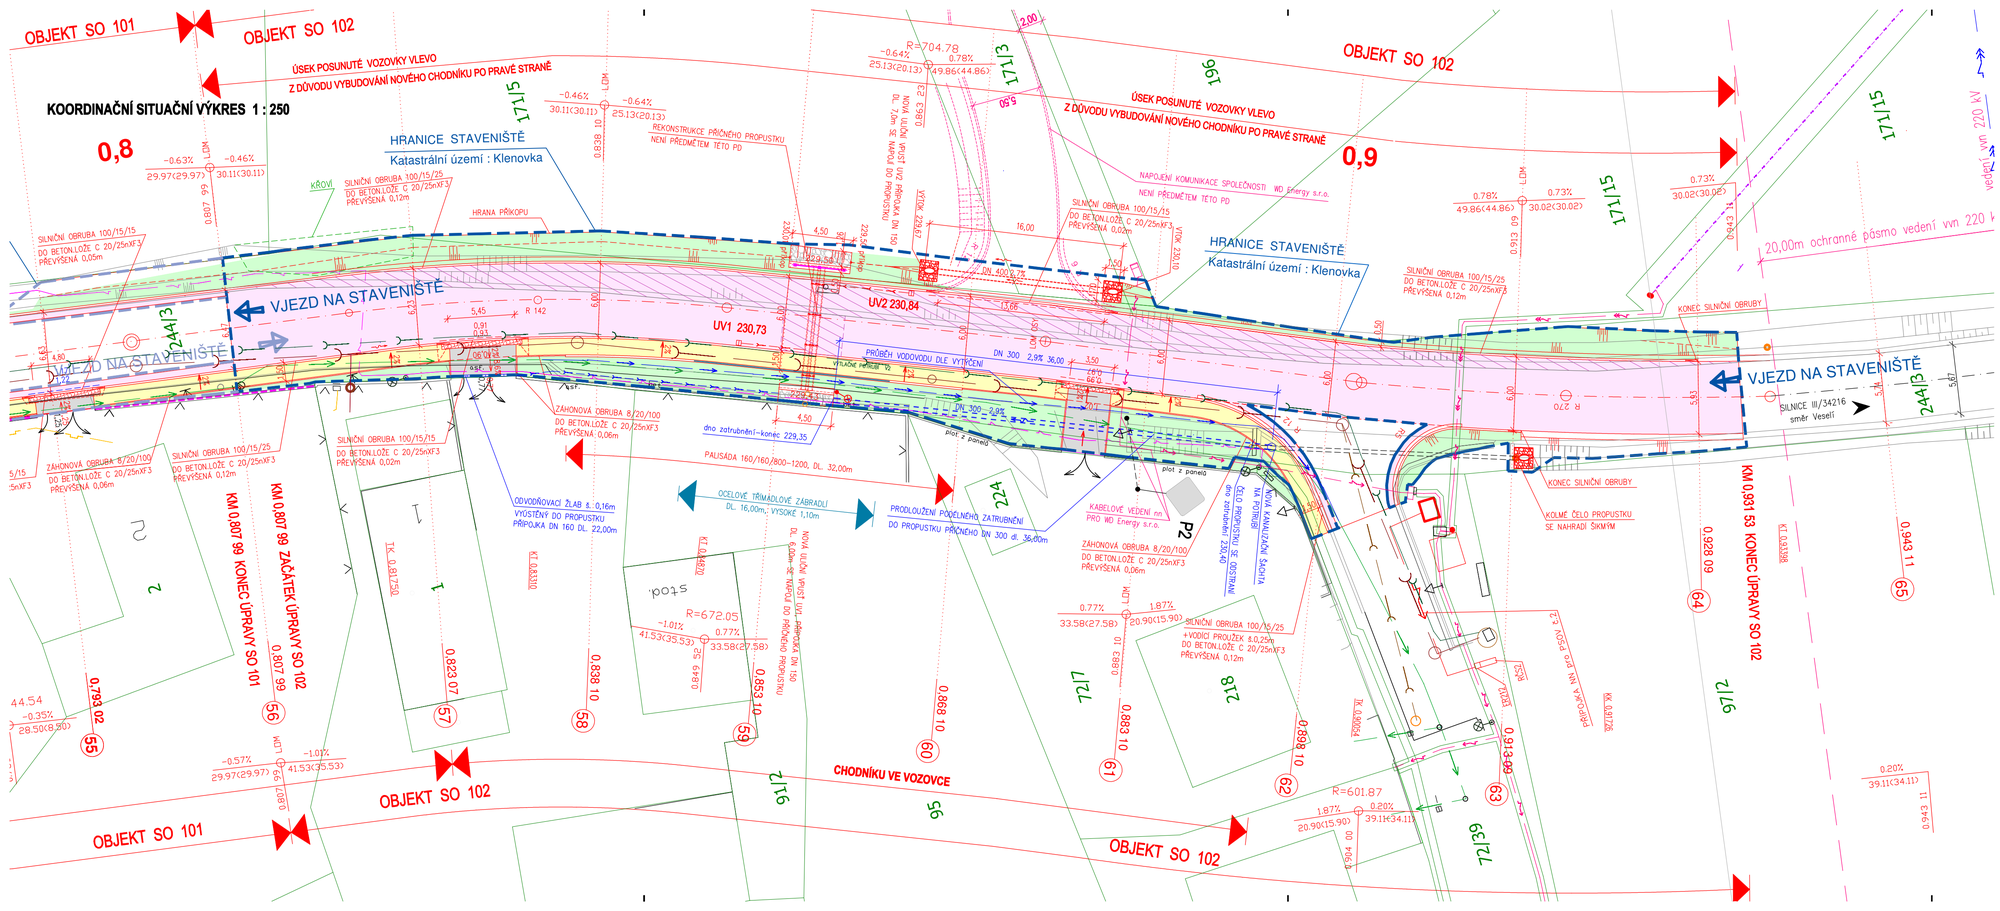

LEGENDA POVRCHŮ:

- ASFALTOVÝ BETON PRO OBRUSNÉ VRSTVY ACO 11 TL.100mm
- NOVÁ KONSTRUKCE VOZOVKY
- CHODNÍK BETONOVÁ DLAŽBA PŘÍRODNÍ 20/10/6 SE ZKOSENÝMI HRANAMI
- VJEZDY - BETONOVÁ DLAŽBA ROVNÁ ANTRACIT 20/10/8
- DLAŽBA PRO NEVIDOMÉ BARVA ČERVENÁ, NA CHODNÍKU TL.60mm, VE VJEZDECH 80mm
- ZELEŇ
- SNÍŽENÁ OBRUBA VE VJEZDECH 0,05m
- SNÍŽENÁ OBRUBA VE VJEZDECH 0,02m

LEGENDA INŽ. SÍTÍ :

- PLYNOVOD
- TELEFON. KABEL
- NADZEMNÍ SÍTĚ TELEFON
- NEPROVOZOVANÉ TELEF. SÍTĚ
- ELEKTRICKÝ KABEL VN
- ELEKTRICKÝ KABEL NN
- ELEKTRICKÉ VEDENÍ NN VRCHNÍ
- KABEL VEŘEJNÉHO OSVĚTLENÍ
- VODOVOD
- KANALIZACE
- NOVÝ KABEL OSVĚTLENÍ PŘECHODU PRO CHODCE

PODZEMNÍ VEDENÍ JSOU ZAKRESLENA INFORMATIVNĚ. VRCHNÍ VEDENÍ JSOU ZŘETELNÁ V TERÉNU.
PŘED ZAHÁJENÍM STAVEBNÍCH PRACÍ JE NUTNO POŽÁDAT O PODROBNÉ VYTÝČENÍ.

SOUŘADNICOVÝ SYSTÉM: JTSK
VÝŠKOVÝ SYSTÉM: BALT p.v.

NADM_VYSKA	Index	Změna	Datum
Vypracoval: Sýkorová M.	Kontroloval: Ing. Kučera M.	VDI PROJEKT s.r.o. vodohospodářská a dopravní infrastruktura, K Botiči 1453/6, 101 00 Praha 10	
Zodpovědný projektant: Ing. Kučera M.	Hlavní inženýr projektu: Ing. Kučera M.		

Akce: REKONSTRUKCE CHODNÍKU V OBCI KLENOVKA	Investor: Město Přelouč	
Objekt: SO 102 PŘELOŽKA SILNICE	Město / Obec: Přelouč / Klenovka	Kraj: Pardubický
	Technická zpráva	Formát: 4XA4
Profese: DOPRAVNÍ STAVBY	Stupeň: DUSP+PDPS	Měřítko: 1:250
Název přílohy: KOORDINAČNÍ SITUAČNÍ VÝKRES	Číslo zakázky: 124/19	Poré
	Číslo přílohy: C.3	