



VZOROVÝ PŘÍČNÝ ŘEZ

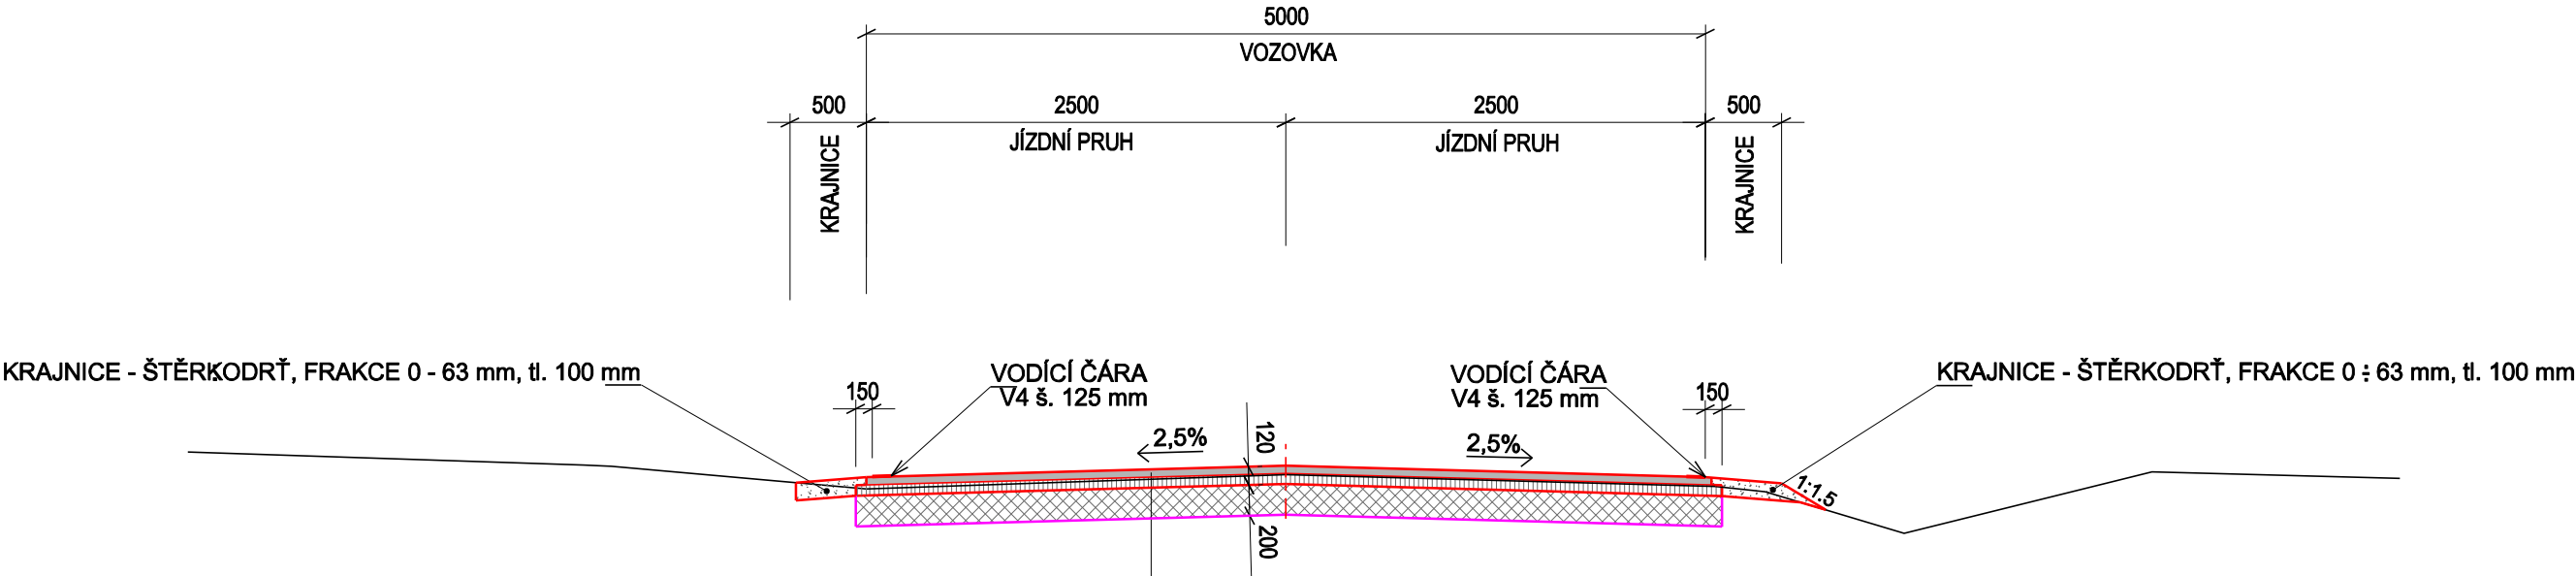

VZOROVÝ PŘÍČNÝ ŘEZ - km 0.022 - 0.145

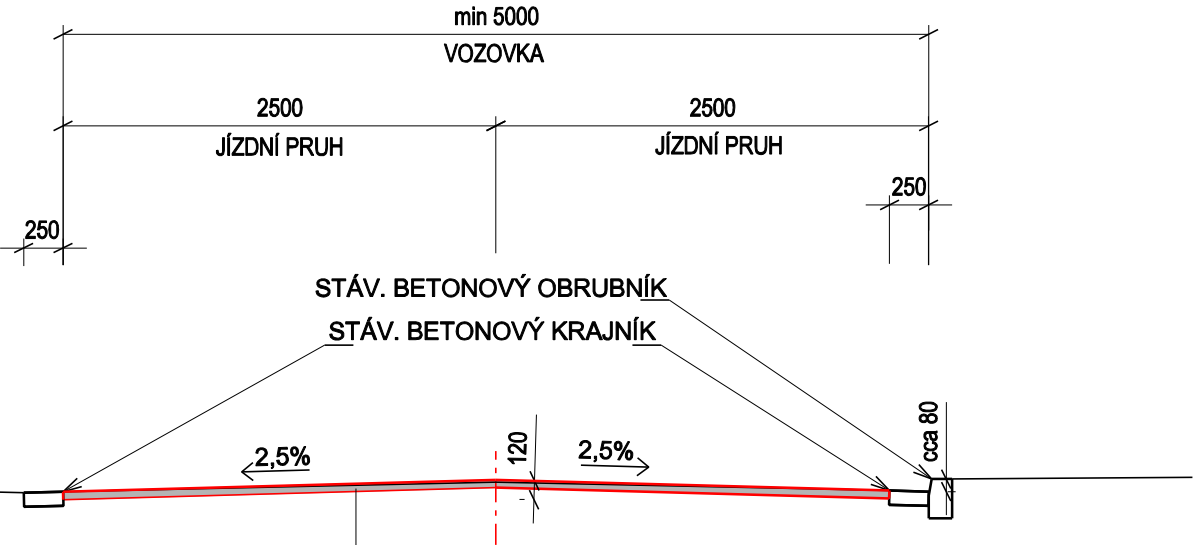

STAVEBNÍ ÚPRAVA

- ACO 11, asfaltový beton pro ohrusné vrstvy, 50 mm, ČSN EN 13108-1
- postřik spojovací emulzí PSE 0,7 kg asfaltu/m², ČSN 736129
- ACL 16S CRmB, asfaltový beton pro ložné vrstvy se zvýšenou odolností proti prokopávání trhlin modifikovaný vysokoviskózním asfaltem, 70 mm, ČSN EN 13108-1
- postřik infiltrační emulzí PSE 1,0 kg asfaltu/m², ČSN 736129
- recyklace podkladu za studena, 200 mm, TP 208
- původní konstrukce vozovky

STAVEBNÍ ÚPRAVA

- ACO 11, asfaltový beton pro ohrusné vrstvy, 50 mm, ČSN EN 13108-1
- postřik infiltrační emulzí PSE 1,0 kg asfaltu/m², ČSN 736129
- původní konstrukce vozovky po odfrézování a očištění

ZPRACOVAL		ZODPOVĚDNÝ PROJEKTANT		INDESING s.r.o. Jezbořice 110 PSČ 53002 email : indesing@email.cz mobil : 777886889 IČO 268 76 035
Tomáš Sojka		Ing. Jiří Šejnoha		
				
OKRES	Chrudim	KAT. ÚZ.	Hluboká, Hněvčice, Perálec	
INVESTOR		Pardubický kraj - SÚS Pardubického kraje		
III/305 32 Hluboká – křiž. II/358 Perálec				
DRUH PROJEKTU				PDPS
FORMÁT				2 A4
DATUM				červen 2025
ČÍSLO ZAKÁZKY				202504
VZOROVÉ PŘÍČNÉ ŘEZY				MĚŘÍTKO 1:50
				Č. PŘÍLOHY D.1.2.1