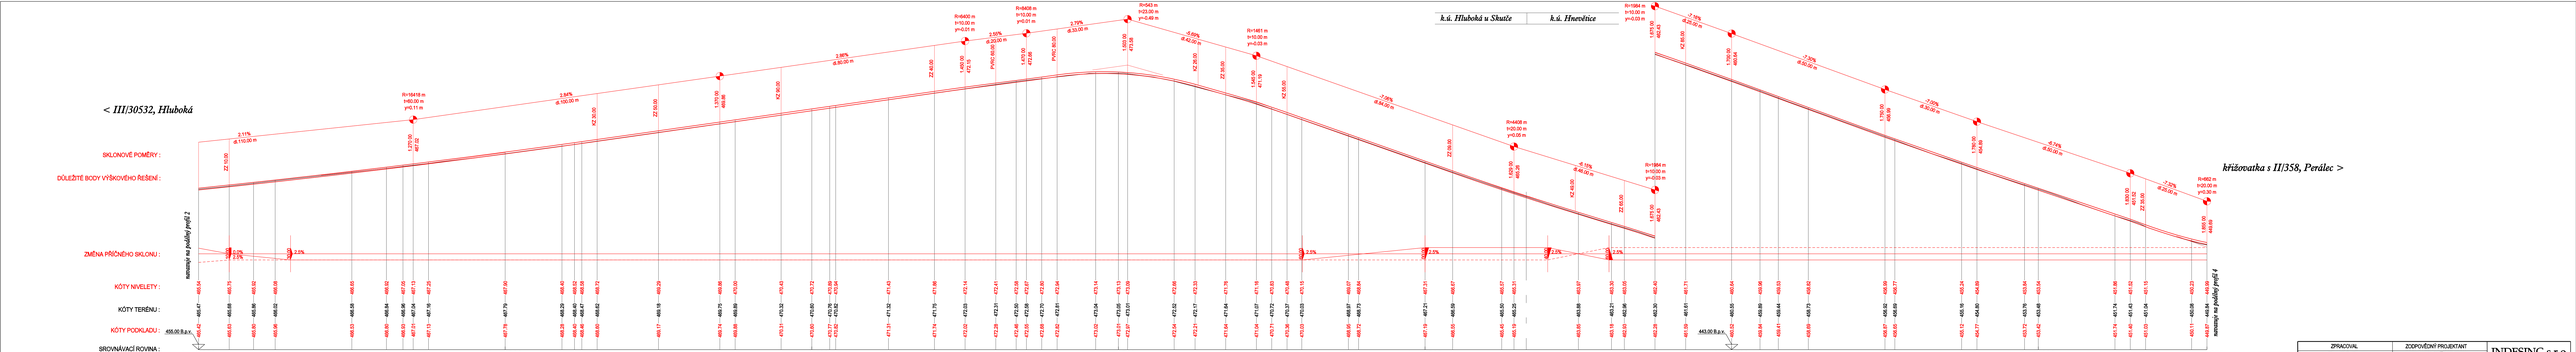

ZPRACOVAL		ZODPOVĚDNÝ PROJEKTANT	INDESING s.r.o.
Tomáš Sojka		*Ing. Jiří Šajnoha*	Jeřábkova 1100 PSČ 53002 email : indesing@email.cz mobil : 777880569 IČO: 269 79 035
OKRES	*Chrudim*	KAT. ÚZ. *Hluboká, Hnětětice, Perálec*	
INVESTOR		*Pardubický kraj - SÚS Pardubického kraje*	
III/305 32 Hluboká – křiž. II/358 Perálec			DRUH PROJEKTU: *PDPS* FORMÁT: *A4* DATUM: *červen 2023* ČÍSLO ZAKÁZKY: *20334*
PODÉLNÝ PROFIL 3			MĚŘÍTKO: 1:500/ 1:100 Č. PŘÍLOHY: D.1.2.4