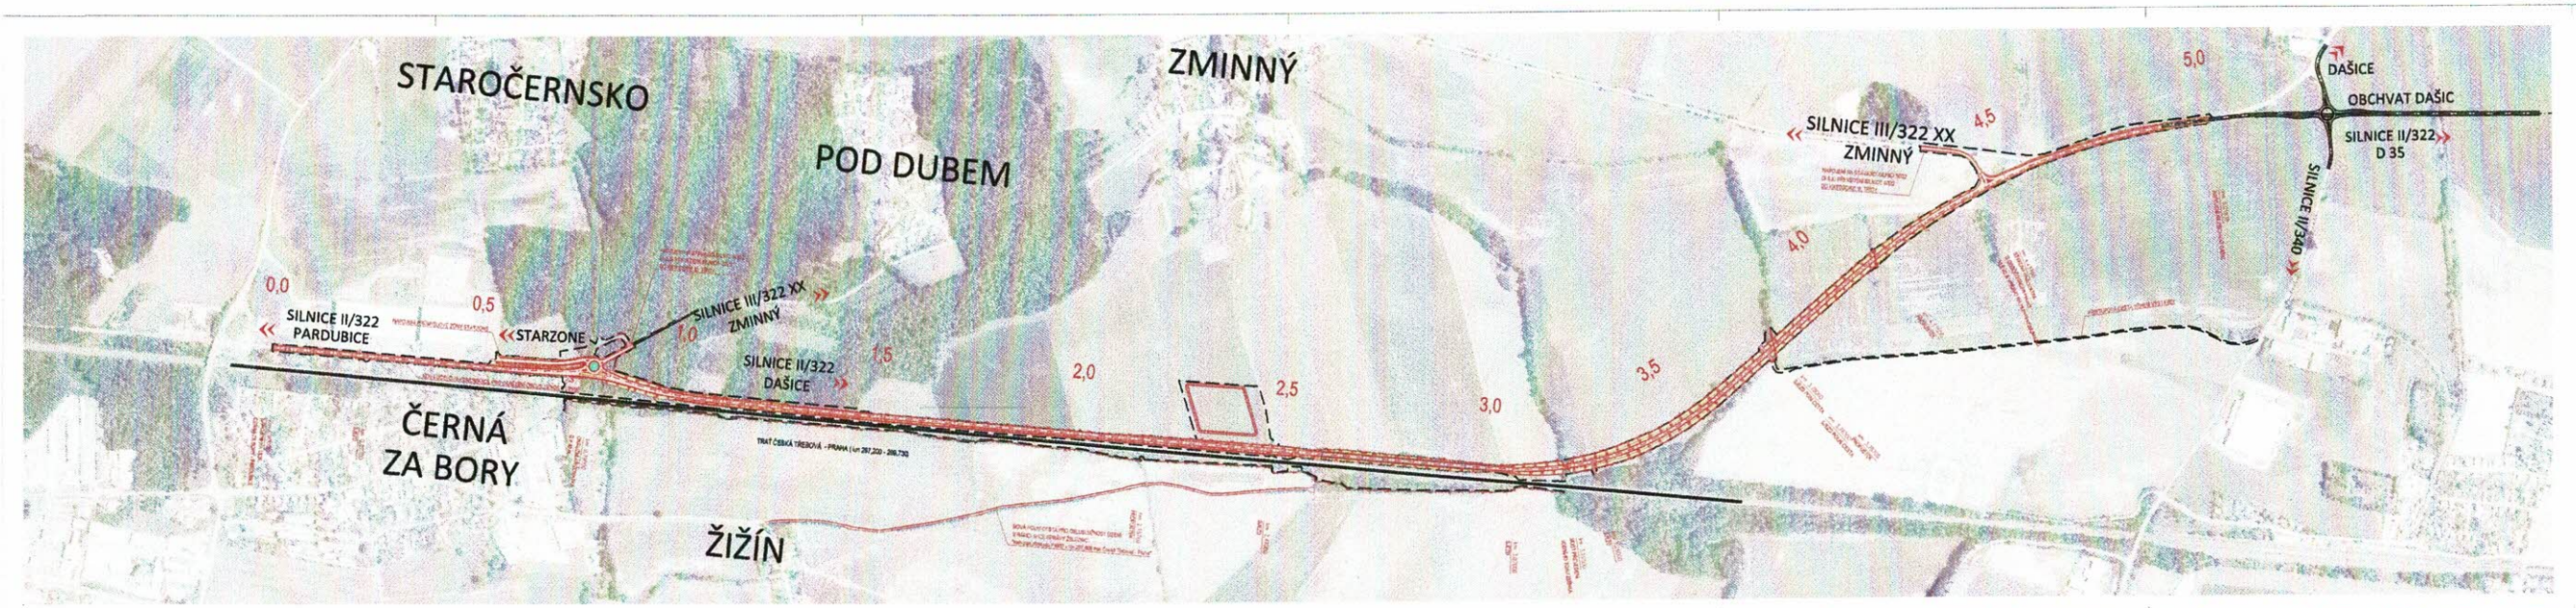

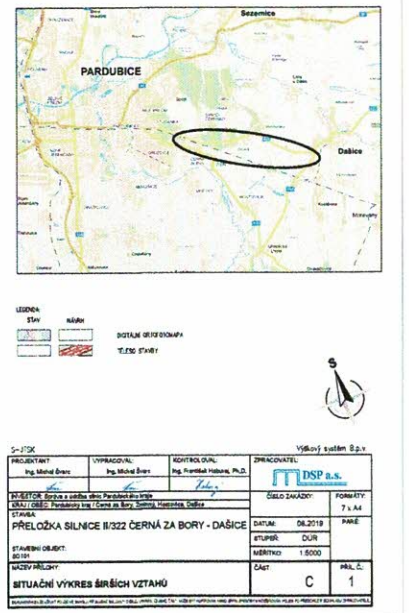

PROJEKTANT: Ing. Michal Šnorc	VYPRACOVAL: Ing. Michal Šnorc	KONTROLOVAL: Ing. František Hoblunk, Ph.D.	ZPRACOVATEL: DSP a.s.
INVESTOR: Správa a údržba silnic Pardubického kraje			
AKCE: ÚSEK: Pardubice Ing. I/2 ČerNá za Bory - Dašice, Hranice, Dašice			
STAVBA: PŘELOŽKA SILNICE II/322 ČERNÁ ZA BORY - DAŠICE		ČÍSLO ZAKÁZKY:	FORMÁTY: 7 x A4
		DATUM: 09.2019	FÁZE:
STAVEBNÍ OBJEKT: SO 01		STUPEŇ: DUR	
		MĚŘÍTKO: 1:5000	
VAZBY PŘÍLOHY: SITUAČNÍ VÝKRES ŠIRŠÍCH VZTAHŮ		ČÁST: C	PŘÍL. Č.: 1

SLUŽBY MĚSTA PARDUBIC a.s.
Veřejné osvětlení
Bílé předměstí, Hůrka 1803
530 02 Pardubice
DIČ: CZ25262572

V ZÁJMOVÉM PROSTORU SE NENACHÁZÍ ZAŘÍZENÍ VE SPRÁVĚ SMP - VEŘ. OSVĚTLENÍ
PLATNOST 6 MĚSÍCU

Příloha vyjádření č.j.: 24069/19
Pardubice dne: 14.2.2020