

Předmět záměru:


Výměna stávajících výbojkových svítidel venkovního osvětlení za svítidla s LED světelnými zdroji.
Zhodnocení stávajícího podpěrného bodu, případná výměna.
Tato projektová dokumentace neřeší stav stávajícího kabelového vedení a dalších zařízení v rámci celé elektroinstalace.
Dle sdělení investora probíhají v prostorách pravidelné revize elektrického zařízení, elektroinstalace je funkční a splňuje podmínky bezpečného provozu.
Pokud bude v průběhu realizace stavby zjištěna závada na stávajícím kabelovém vedení, nebo jiných částech elektroinstalace, bude toto řešeno samostatnou projektovou dokumentací.

Stávající stav:

KL.1
Podpěrný bod - betonový sloup, montážní výška svítidla 7.5m
Výložník - 2x ocelový výložník délky 0.25m
Svítidlo - 2x výbojkové svítidlo 150W
Kabelové vedení - AYKY 2x2,5 z rozvaděče garáže č. 3

Navrhovaný stav:

KL.1
Podpěrný bod - sloup je v dobrém stavu, ponechat stávající
Výložník - 1x nový ocelový výložník délky 1.5m
Svítidlo - 1x svítidlo s LED světelným zdrojem (viz příložený výpočet), 215W, 30000lm, 3000K
Kabelové vedení - výměna za CYKY 3x1,5 z rozvaděče garáže č. 3

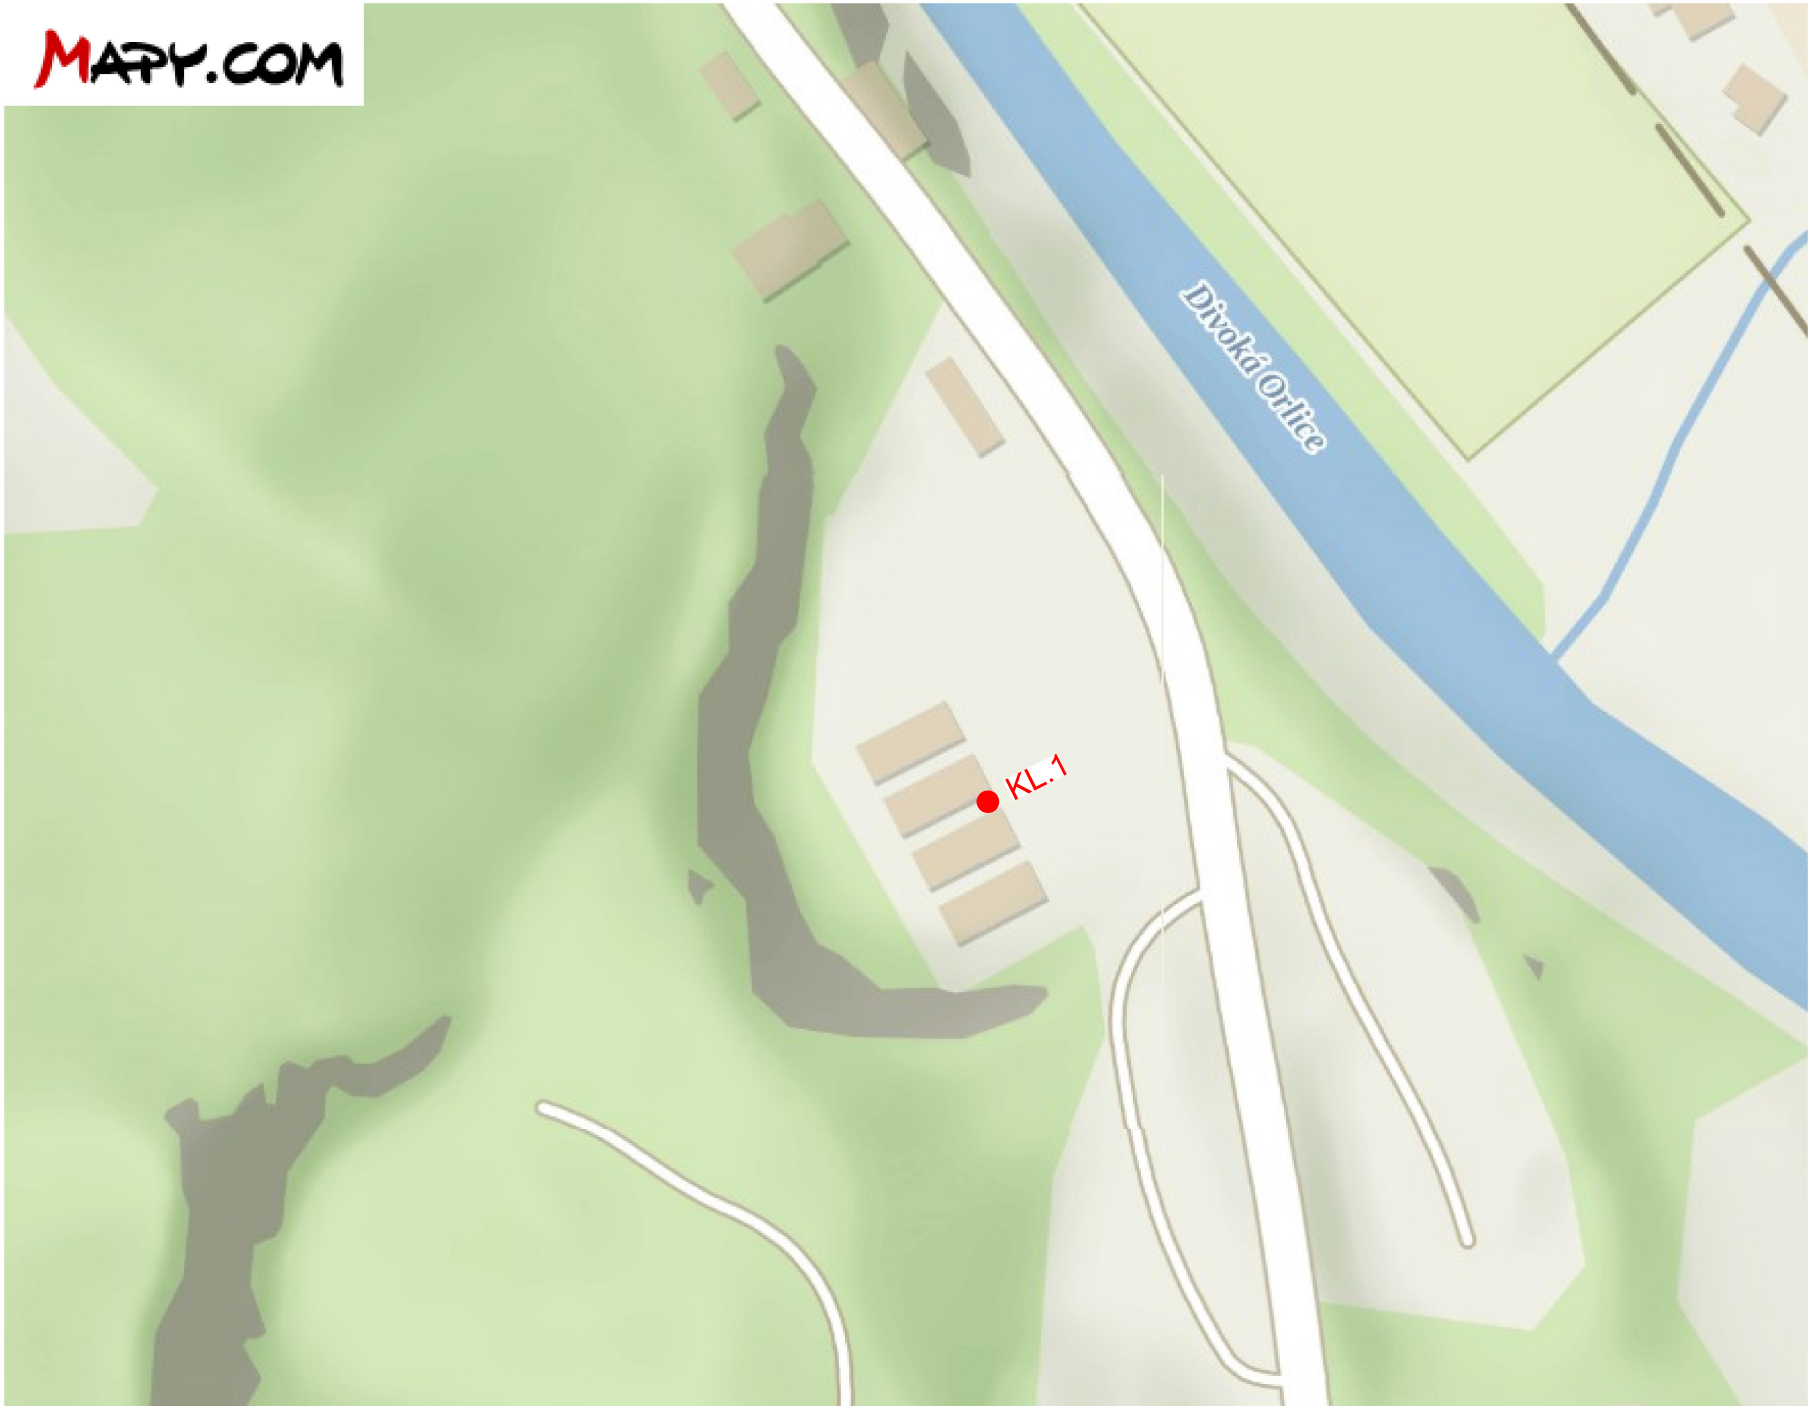

Zodpovědný projektant:		Vypracoval:	
Jaroslav Kulička Mob.: 737 559 067 E-mail: jaroslavkulicka@seznam.cz		Jaroslav Kulička Mob.: 737 559 067 E-mail: jaroslavkulicka@seznam.cz	
Investor: Správa a údržba silnic Pardubického kraje, Doubravice 98, 533 53 Pardubice			
Název stavby: SÚS PK - výměna venkovního osvětlení Středisko: Kláštorec nad Orlicí		Číslo stavby: 2025-0027	
		Datum: 8/2025	
		Formát: 297x590	
		Měřítko: -	
		Stupeň: DPS	
Název dokumentu:		Číslo dokumentu:	Číslo paré:
Situační výkres širších vztahů		C.1.2	



JAROSLAV KULIČKA
elektroprojekty

ČKAIT 0602653
IČ: 76512037
Mob.: 737 559 067
E-mail: jaroslavkulicka@seznam.cz