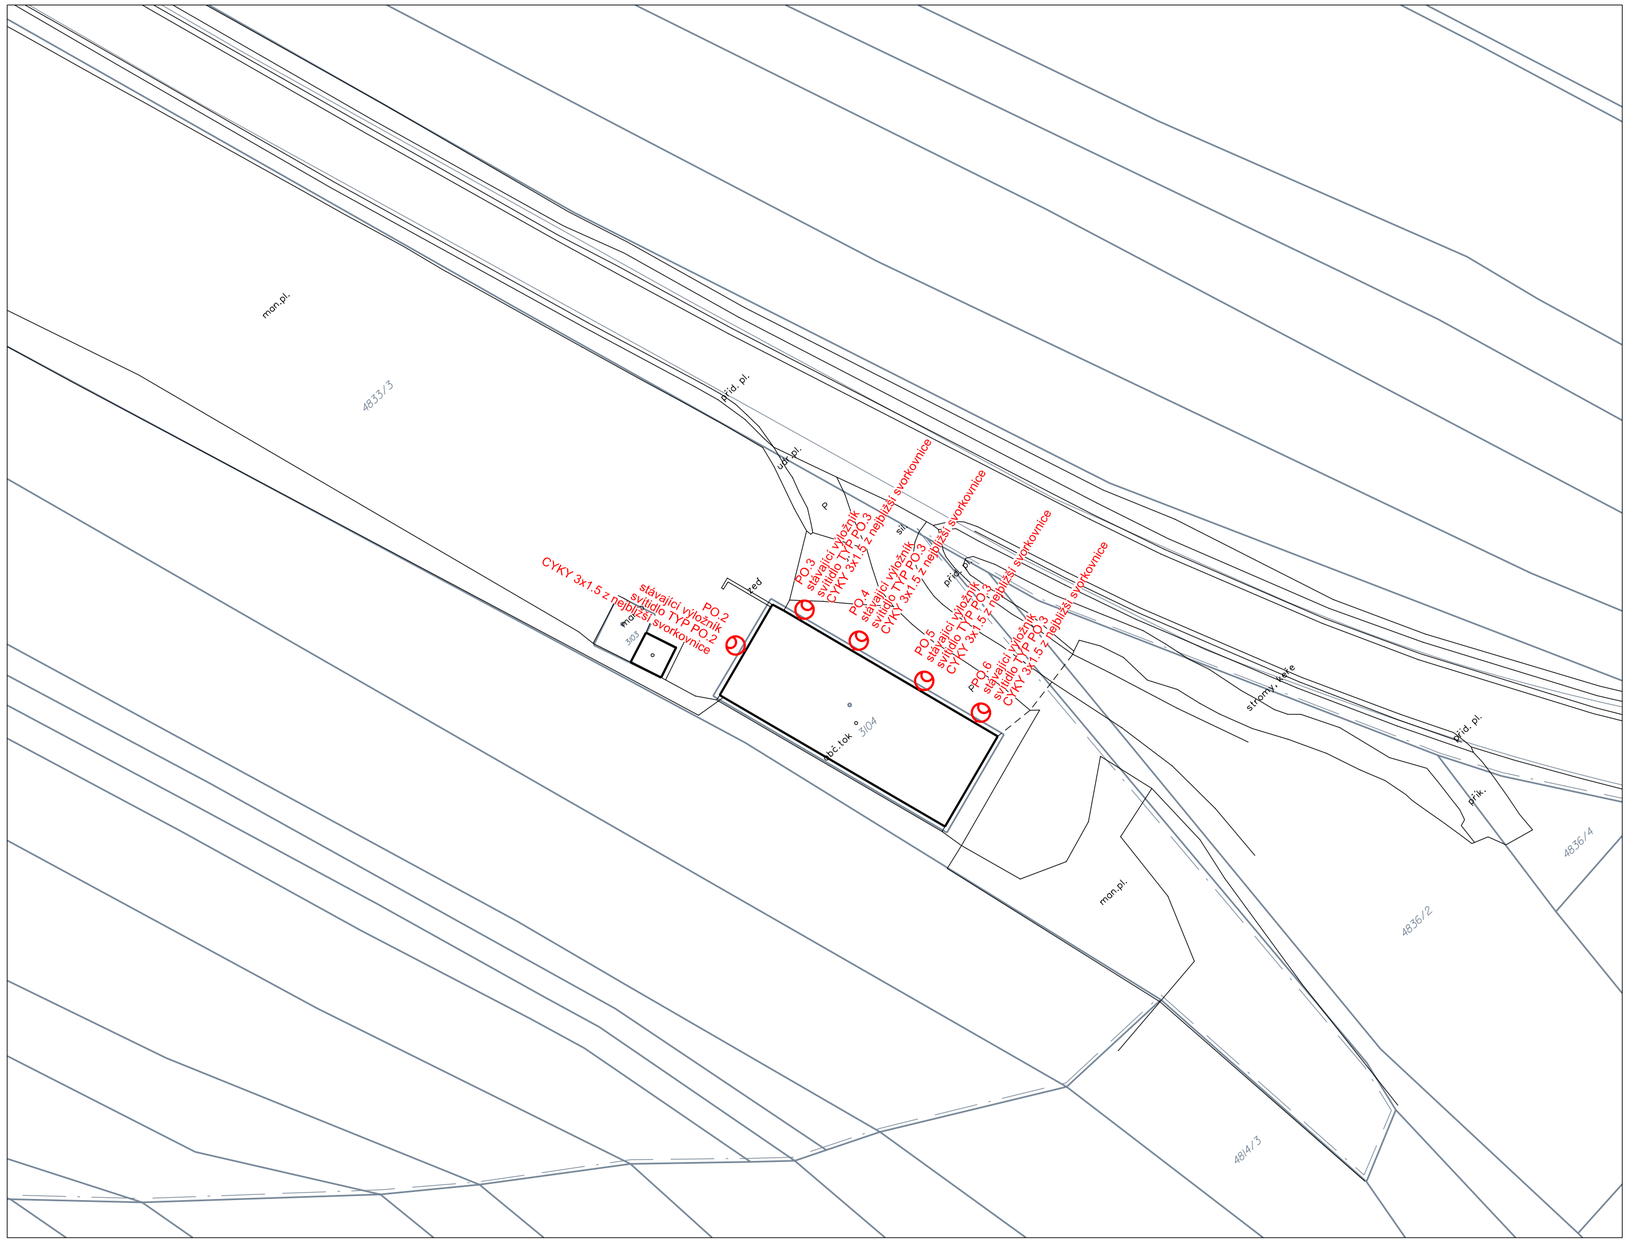

Legenda:

- výložník venkovního osvětlení na budově - stávající (stávající výložník, nové LED svítidlo)
- hranice parcel
- hranice sloučených parcel
- 6/4/1 číslo parcelní
- rozhraní ploch
- budovy

Legenda svítidel:
TYP PO.2 - 75.2W, 9597lm, 3000K
TYP PO.3 - 31.8W, 3925lm, 3000K

Před započetím zemních prací nutno vytýčit průběhy st.sítí.
Zákres jednotlivých stávajících sítí je pouze informativní, většinou převzatý z vyjádření správců.
V areálu se s vysokou pravděpodobností nacházejí další areálové inženýrské sítě,
tyto njesou zakresleny a jejich polohu nelze blíže upřesnit. Z tohoto důvodu je nutné výkopové
práce provádět s maximální opatrností.
Stavba je plánována jako drobná stavba podle přílohy č. 1, bod 11, zákona č. 283/2021Sb., stavebního zákona.
Předpokládá se provedení stavby, bez povolení stavby ve smyslu zákona č. 283/2021 Sb..

NAPĚŤOVÁ SOUSTAVA : TN-C, 400/230V, 50Hz
NAPĚŤOVÁ SOUSTAVA : TN-S, 400/230V, 50Hz
OCHRANA PŘED ÚRAZEM EL.PROUDEM: základní: izolací
kryty nebo přepážkami
při poruše: automatickým odpojením od zdroje

k.ú. Polička

Zodpovědný projektant:
Jaroslav Kulička
Mob.: 737 559 067
E-mail: jaroslavkulicka@seznam.cz

Vypracoval:
Jaroslav Kulička
Mob.: 737 559 067
E-mail: jaroslavkulicka@seznam.cz

JAROSLAV KULIČKA
elektroprojekty
ČKAIT 0602853
IČ: 76512037
Mob.: 737 559 067
E-mail: jaroslavkulicka@seznam.cz

Investor: Správa a údržba silnic Pardubického kraje, Doubravice 98, 533 53 Pardubice

Název stavby:
SÚS PK - výměna venkovního osvětlení

Středisko:
Polička

Číslo stavby:	2025-0027
Datum:	8/2025
Formát:	297x590
Měřítko:	1:500
Stupeň:	DPS

Název dokumentu:
Koordinační situační výkres

Číslo dokumentu: C.2.5.2

Číslo paré: