


RVO (středisko Hlinsko)
kompaktní plastový pilíř - zakázková výroba

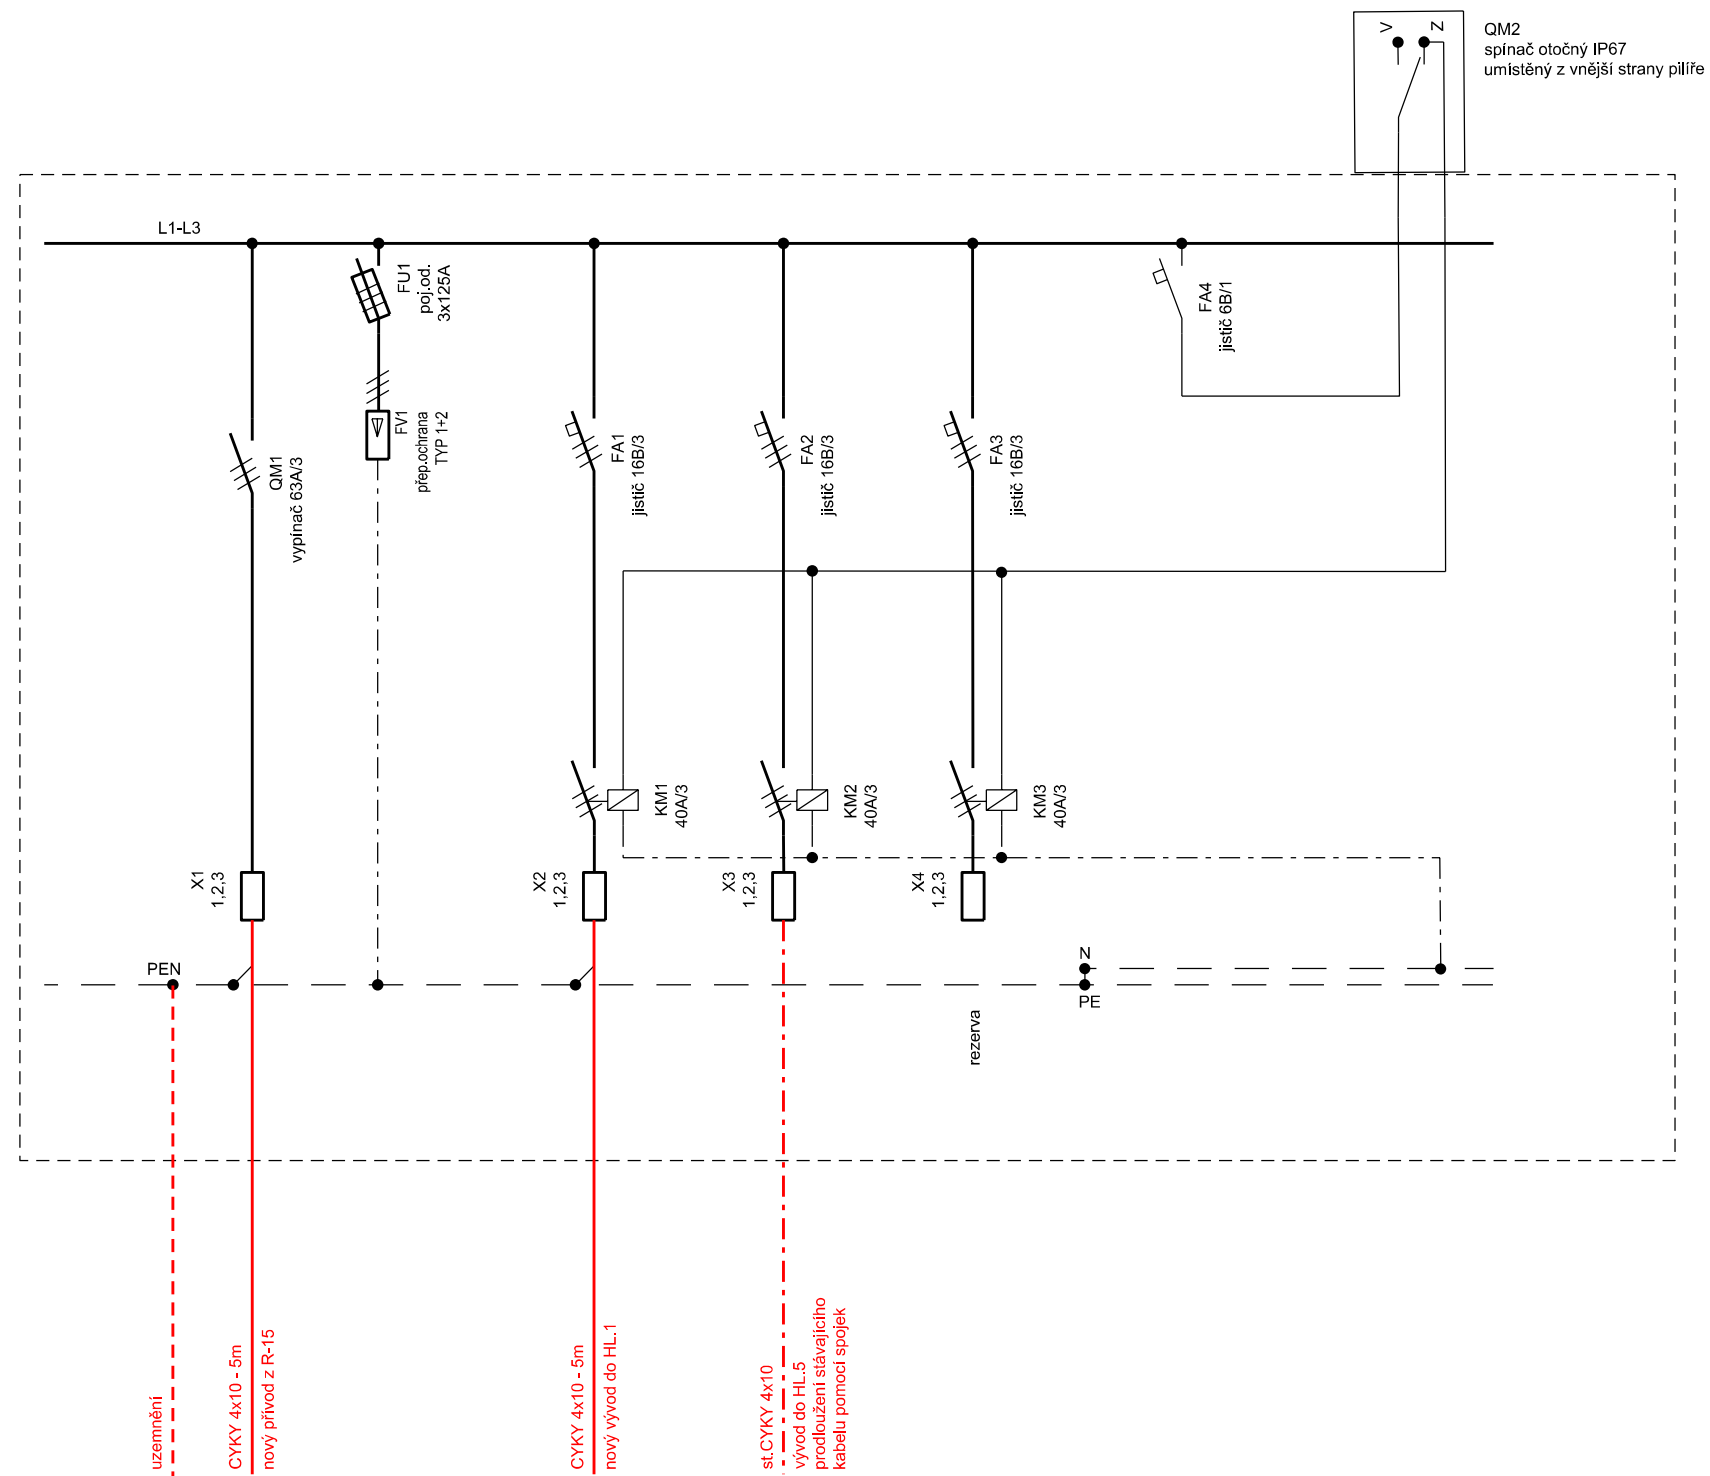

Zodpovědný projektant:		Vypracoval:		<div></div> <div>JAROSLAV KULIČKA elektroprojekty ČKAIT 0602653 IČ: 76512037 Město: 737 559 067 E-mail: jaroslavkulička@seznam.cz</div>	
Jaroslav Kulička Mob.: 737 559 067 E-mail: jaroslavkulička@seznam.cz		Jaroslav Kulička Mob.: 737 559 067 E-mail: jaroslavkulička@seznam.cz			
Investor: Správa a údržba silnic Pardubického kraje, Doubravice 98, 533 53 Pardubice					
Název stavby: SÚS PK - výměna venkovního osvětlení Středisko: Hlinsko				Číslo stavby: 2025-0027	
				Datum: 8/2025	
				Formát: 297x590	
				Měřítko: -	
				Stupeň: DPS	
Název dokumentu: Schéma RVO (středisko Hlinsko)				Číslo dokumentu: D.4	Číslo paré: