



NAPOJENÍ PODRUŽNÉHO ŘADU V KOMUNIKACI III.tř.

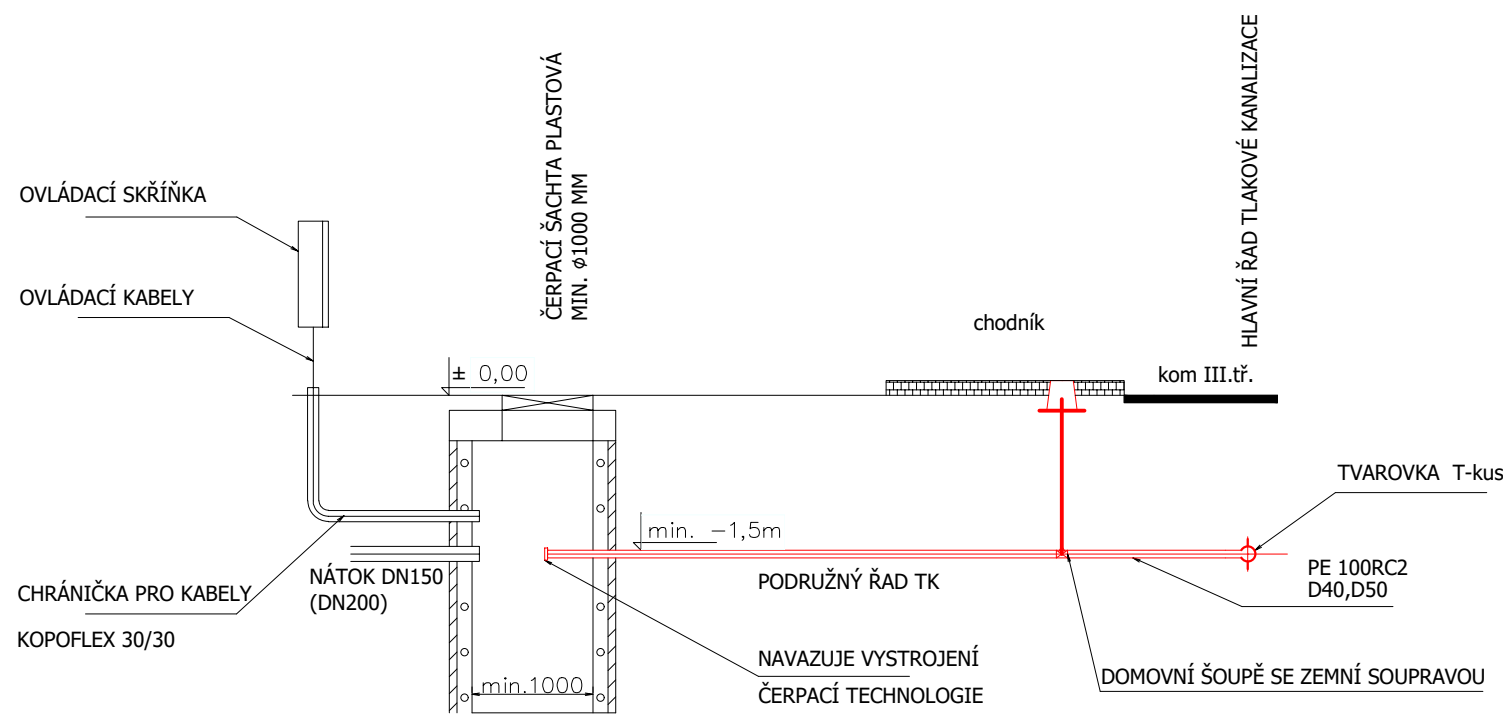

POZNÁMKA :
V PŘÍPADĚ, ŽE PODRUŽNÝ ŘAD JE NA HLAVNÍ ŘAD TLAKOVÉ KANALIZACE NAPOJEN VE VOZOVCE KOMUNIKACE III.tř. MUSÍ BÝT DOMOVNÍ UZÁVĚR NA PODRUŽNÉM ŘADU UMÍSTĚN MIMO VOZOVKU, UZÁVĚR BUDE UMÍSTĚN V CHODNÍKU NEBO V ZELENÉM PÁSU = **VE VOZOVCE KOMUNIKACE III.tř. NEBUDOU UMÍSTĚNY ŠOUPÁTKOVÉ POKLOPY OD PODRUŽNÉHO ŘADU.**

NAPOJENÍ PODRUŽNÉHO ŘADU V MÍSTNÍ KOMUNIKACI

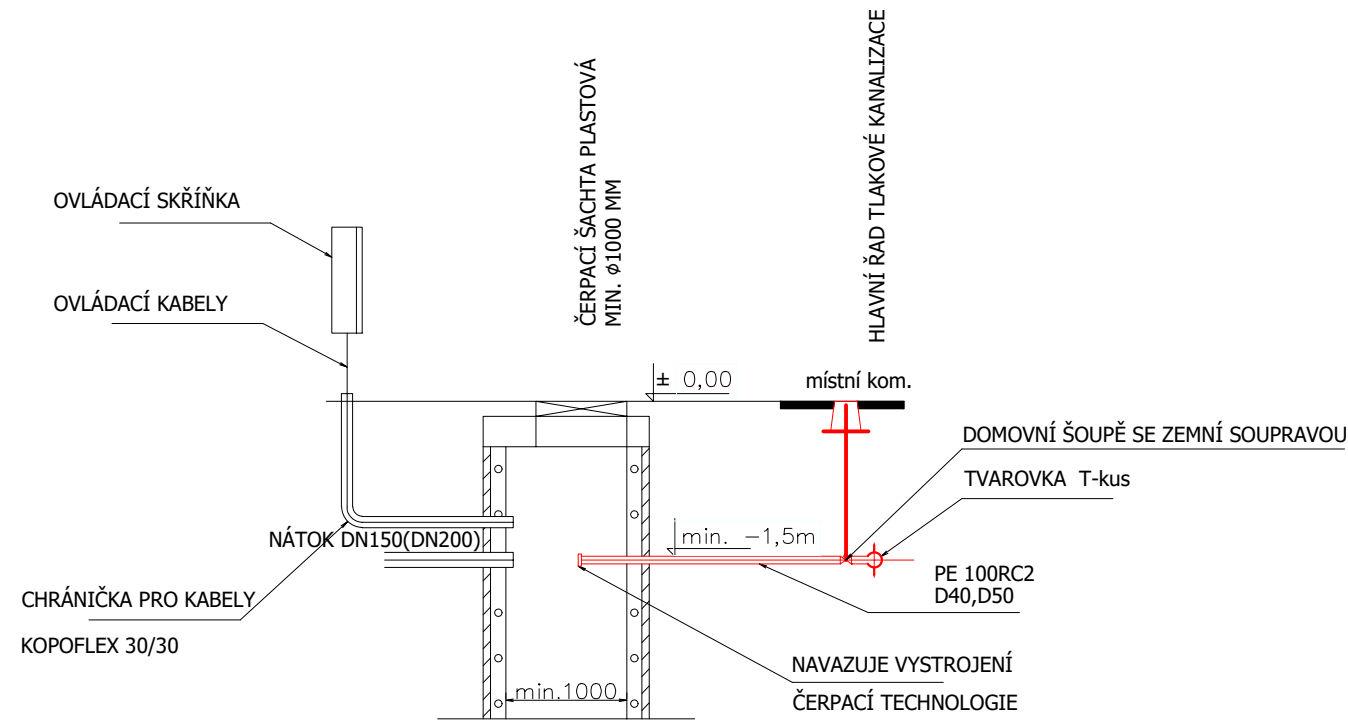

Zodpovědný projektant:	Vypracoval:	Technická kontrola:	RECPROJEKT s.r.o. Fáblovka 404, Pardubice IČ 260 14 327, tel. 776 709 092 www.recprojekt.cz	
Ing. Jan Falta	Jan Vávra	Jan Šejnoha, DiS.		
Kraj: Pardubický	Obec: Dolní Ředice	Investor: Obec Dolní Ředice, Holická 210, 533 75 Dolní Ředice		
SPLAŠKOVÁ TLAKOVÁ KANALIZACE OBCE DOLNÍ ŘEDICE SO 1 - SPLAŠKOVÁ TLAKOVÁ KANALIZACE			Stupeň	DSP
			Datum	11/2022
			Formát	2A4
			Zakázk. číslo	869.P3.22
NAPOJENÍ PODRUŽNÉHO ŘADU			Měřítko: 1:25	Č. přílohy: D.1.7