

akce: Odstranění vlečky SUS Pardubického kraje, Třemošnice  
výkres: Podélný profil  
měřítko: 1:500

směr Ronov nad Doubravou

směr žst. Třemošnice

ROZDÍLY VÝŠEK TK [m]

NOVÉ KÓTY TK

STÁVAJÍCÍ KÓTY TK

SROVNÁVACÍ ROVINA


STANIČENÍ

SKLONOVÉ POMĚRY


SMĚROVÉ POMĚRY

ŽEL. SVRŠEK - STÁVAJÍCÍ STAV

ŽELEZNIČNÍ SVRŠEK - NOVÝ STAV

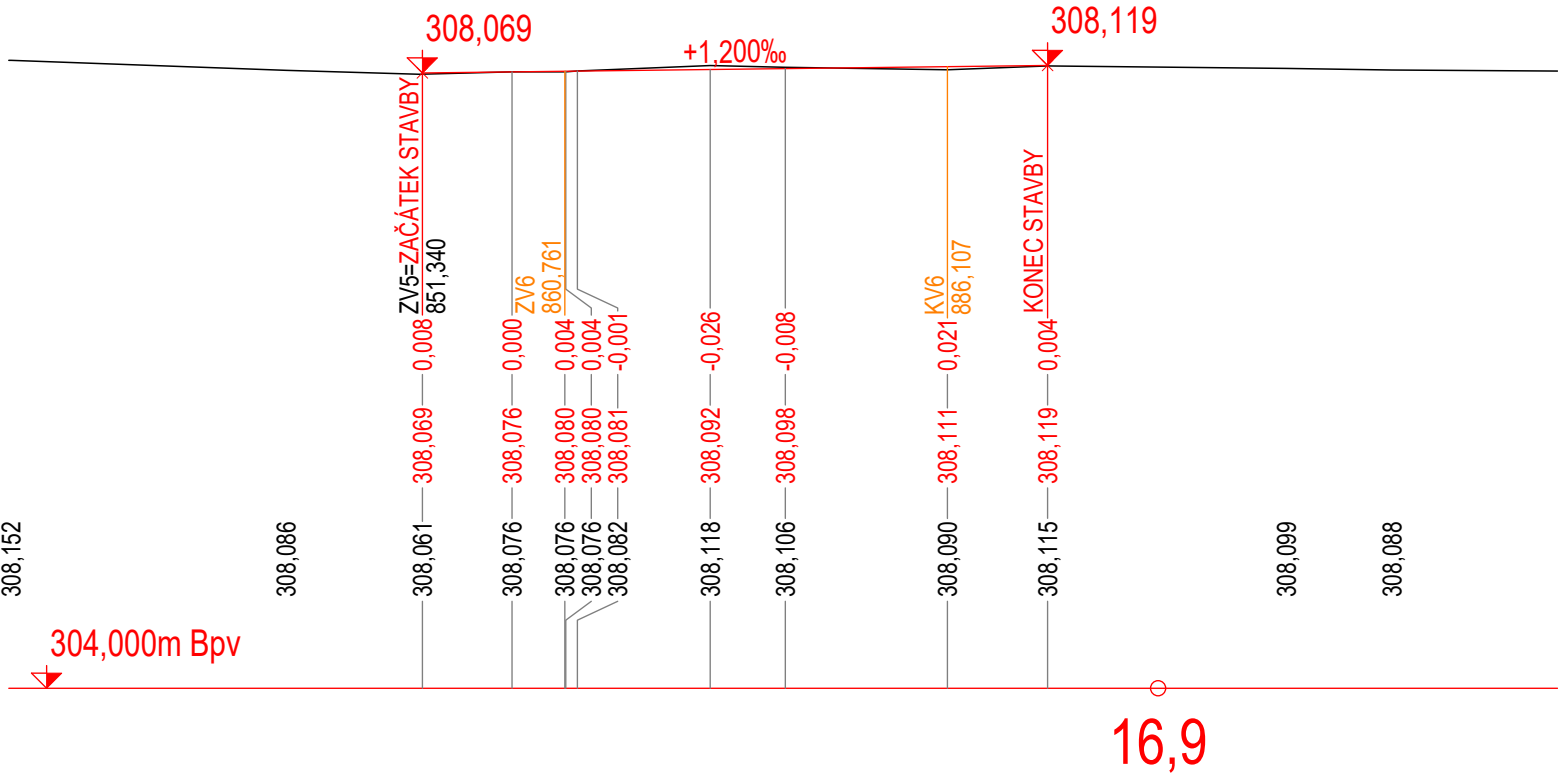


Napojení na stávající stav	stoupá 1,200 ‰	dl. 41,352 m	Napojení na stávající stav
----------------------------	----------------	--------------	----------------------------

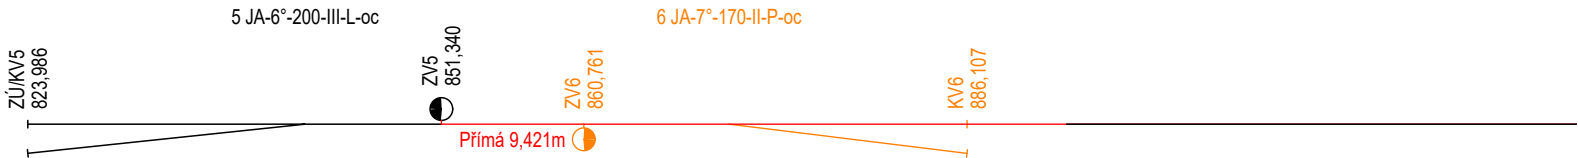

Stávající výh A 6°, ocel. pražce	LEVÝ PÁS tv. A, bet. pražce SB3	Stávající výh A 7°, ocel. pražce	Kolejnice tv. A, bet. pražce SB3	PRAVÝ PÁS tv. S49, bet. pražce SB3
----------------------------------	---------------------------------	----------------------------------	----------------------------------	------------------------------------

Stávající stav žel. svršku	Nový stav - Kolejnice S49, užitě vystrojené betonové pražce SB8, tuhé podkladnicové upevnění (svěrky ŽS4), rozdělení "c"	Stávající stav žel. svršku
----------------------------	--	----------------------------

Stavebník/Investor:	<b>Správa a údržba silnic Pardubického kraje</b> Doubravice 98, 533 53 Pardubice IČO: 00085031 <b>Ing. Petr Stehlík</b>	
---------------------	--	--

Generální projektant:	<b>PRODIN a.s.</b> K Vápence 2745, 530 02 Pardubice T: +420 466 055 130 IČO: 252 92 161 E: info@prodin.cz	
Hlavní projektant (HIP):	Ing. Petr Burda	Souřadný systém: <b>S-JTSK, B.p.v.</b>

Název stavby/akce:	<b>„Odstranění vlečky SUS Pardubického kraje, Třemošnice“</b>	Zakázka: <b>31/24/1004.208</b>
Místo stavby	Třemošnice	Datum: <b>03/2024</b>
Název části:	<b>Stavební část</b>	Stupeň dokumentace: <b>PDPS</b>
Název objektu:	<b>Železniční svršek</b>	Označení části: <b>E.1</b>
Odpovědný projektant:	Ing. Petr Burda	Označení objektu: <b>SO 01</b>
Zpracovatel přílohy:	Lukáš Reinold	Formát: <b>3x A4</b>
Název přílohy:	<b>Podélný profil</b>	Měřítko: <b>1:500/10</b>
		Číslo přílohy: <b>2</b>
		Č.paré: