



Třemošnice dD3

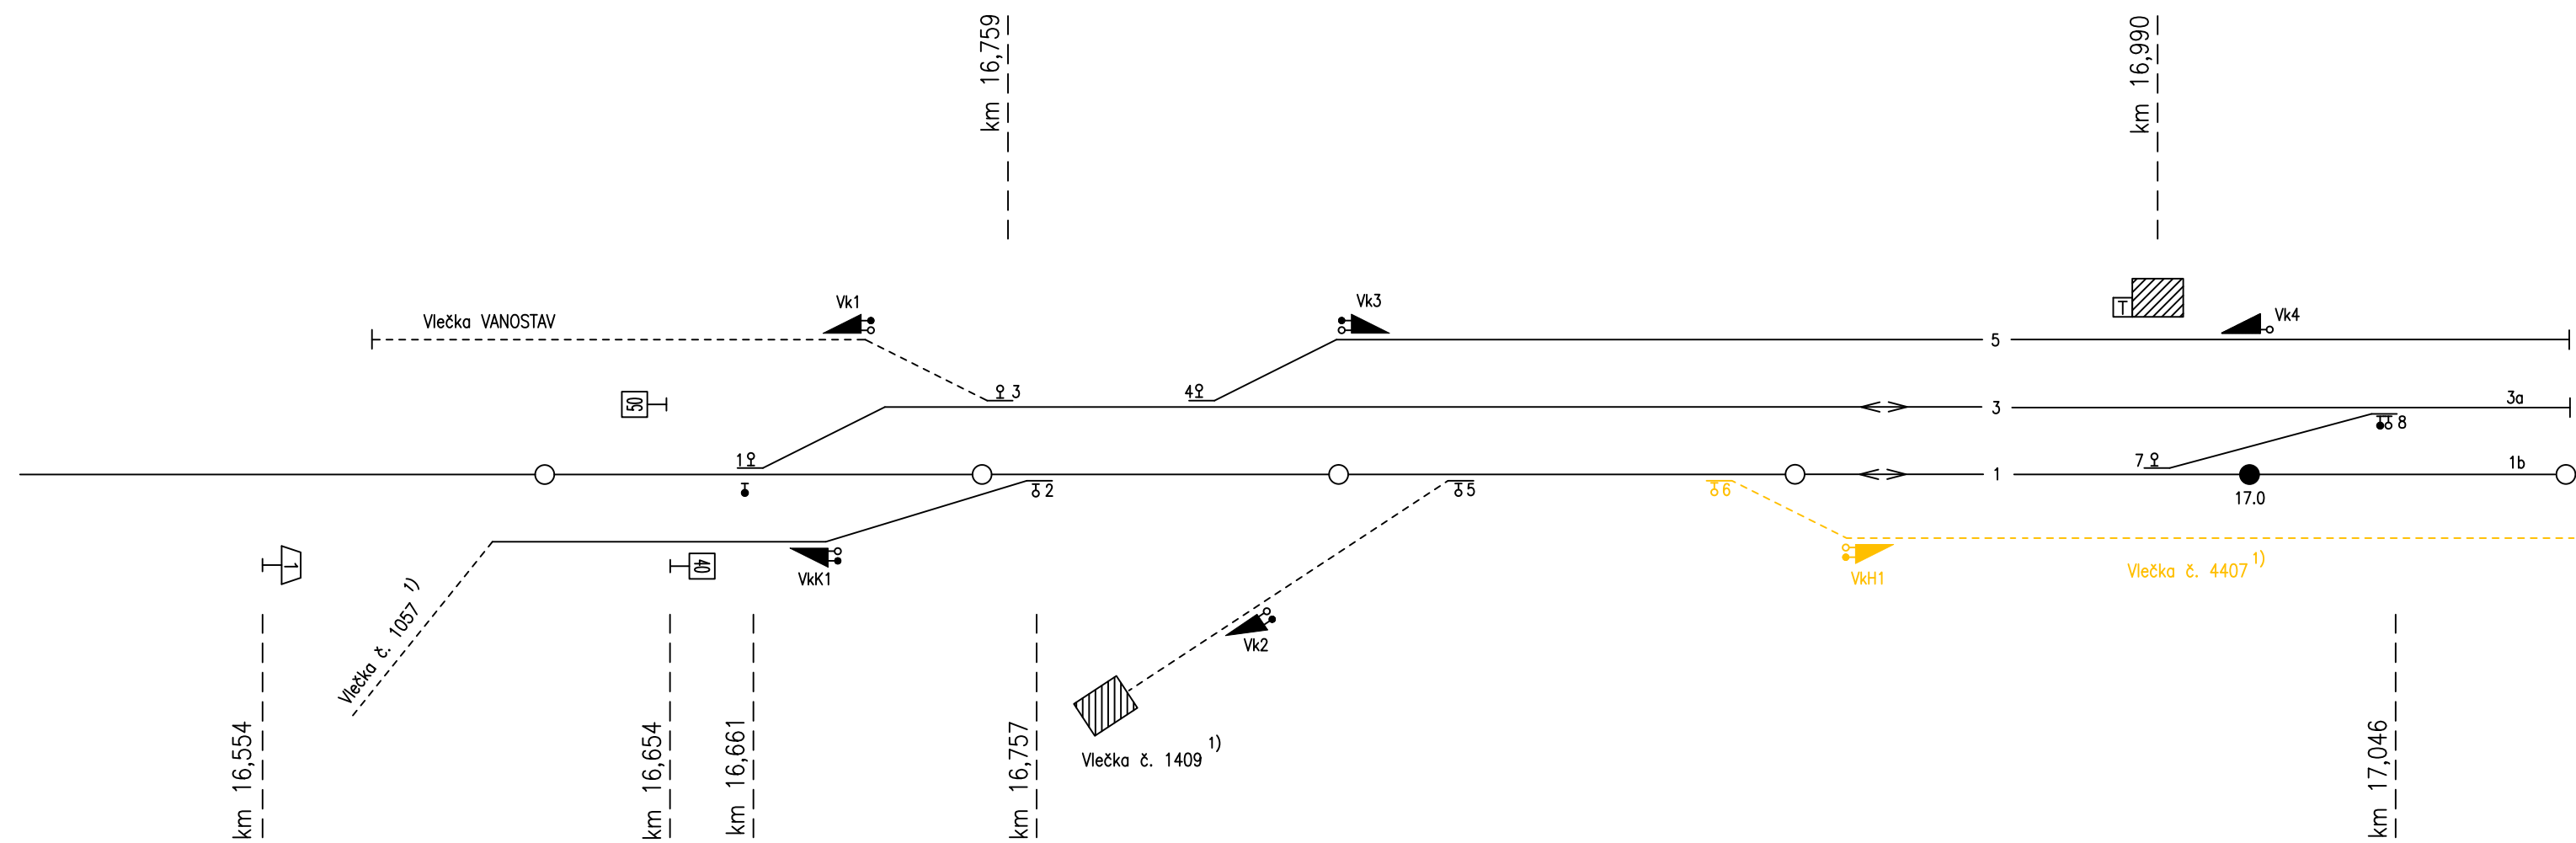

Ústřední zámek

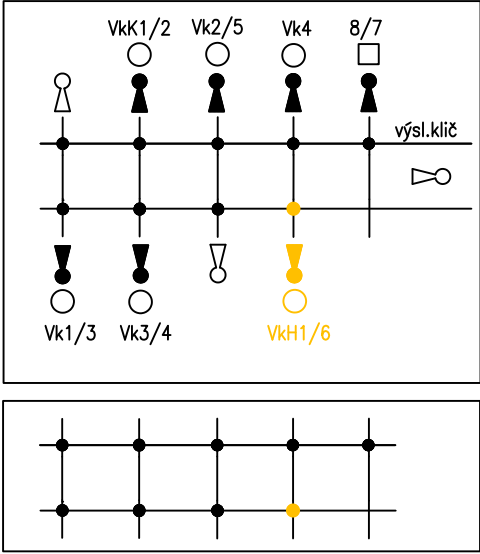

	1	Vk1/3	VkK1/2	Vk3/4	Vk2/5		Vk4	Vkh1/6	8/7
Základní poloha	■	●	●	●	●		●	●	■

Klíč vým.č.1 ve svazku klíčů u vlakvedoucího.
Klíč od skříně s ústředním zámkem a výsledný klíč z ústředního zámku je ve svazku klíčů u vlakvedoucího.

Poznámky:

1) Aktuální název vlečky je uveden v číselníku vleček SŽ a ve staničním řádu

	Odstranění vlečky SUS Pardubického kraje, Třemošnice	Zakázka: 31/24/1004.208	
		Stupeň dokumentace: PDPS	
Odpovědný projektant:	Pavel Plašil	Datum: 5/2024	Formát:
Zpracovatel přílohy:	Oleh Bahrych	Měřítko: -	2 x A4
Název přílohy:	Situační schéma dopravní D3 Třemošnice	Číslo přílohy: D.1.1.1.02	Č.paré: