



naše značka  
5003148316

vyřizuje  
Pavel Gabriel

e-mail  
technici@gasnet.cz

datum  
26.08.2024

PRODIN a.s.  
K Vápence 2745  
53002 Pardubice

Věc:

**Odstranění vlečky SÚS Pardubického kraje, Třemošnice**

K.ú. - p.č.: Třemošnice nad Doubravou

Stavebník: PRODIN a.s. , K Vápence 2745 , 53002 Pardubice

Účel stanoviska: Odstranění stavby

GasNet, s.r.o., jako provozovatel distribuční soustavy (PDS) a technické infrastruktury, zastoupený GasNet Služby, s.r.o., vydává toto stanovisko:

V zájmovém území vyznačeném v příloze tohoto stanoviska, nejsou umístěna žádná provozovaná plynárenská zařízení a plynovodní přípojky ve vlastnictví nebo správě GasNet, s.r.o.. Mohou se zde nacházet plynárenská zařízení jiných vlastníků či správců, případně i dlouhodobě nefunkční/neprovozovaná plynárenská zařízení bez dostupných informací o jejich poloze a vlastnictví.

V rozsahu území vyznačeného v příloze souhlasíme s povolením stavby dle zákona 183/2006 Sb. ve znění pozdějších předpisů např. s vydáním územního rozhodnutí, zjednodušeným územním řízením, vydáním územního souhlasu, uzavřením veřejnoprávní smlouvy, ohlášením, stavebním povolením, veřejnoprávní smlouvou o provedení stavby nebo oznámením stavebního záměru s certifikátem autorizovaného inspektora.

V případě uzavření veřejnoprávní smlouvy nebude GasNet, s.r.o. ani GasNet Služby, s.r.o., jako zmocněnec GasNet, s.r.o., účastníkem územního ani stavebního řízení a nebudou uvedeni ve třetích osobách veřejnoprávní smlouvy.

Platí pouze pro území vyznačené v příloze tohoto stanoviska a to 24 měsíců ode dne jeho vydání.

Stanovisko bylo vygenerováno na základě vaší žádosti automaticky.

V případě dotčení pozemku v majetku společnosti GasNet, s.r.o. je třeba dále projednat smluvní vztah k tomuto pozemku. Kontakt na projednání naleznete na adrese [www.gasnet.cz/cs/kontaktni-system/](http://www.gasnet.cz/cs/kontaktni-system/), činnost "Smluvní vztahy - pozemky a budovy plynárenských zařízení", případně na Zákaznické lince GasNet 555 90 10 10.

**GasNet Služby, s.r.o.**

Plynárenská 499/1 · Zábřovice · 602 00 Brno · T 555 90 10 10 · [www.gasnet.cz](http://www.gasnet.cz)

IČ: 27935311 · DIČ: CZ27935311

**Zápis do obchodního rejstříku:** Krajský soud v Brně, sp. zn. C 57165, dne 26. 7. 2007

**Certificate of incorporation:** Regional Court in Brno, ref. number C 57165, on 26th July 2007

Zákaznická linka GasNet 555 90 10 10, [info@gasnet.cz](mailto:info@gasnet.cz), [www.gasnet.cz](http://www.gasnet.cz)

Za správnost a úplnost dokumentace předložené s žádostí včetně jejího souladu s platnými předpisy plně zodpovídá její zpracovatel. Stanovisko nenahrazuje případná další stanoviska k jiným částem stavby.

V případě další korespondence nebo jednání (např. změna stavby) uvádějte naši značku - 5003148316 a datum tohoto stanoviska. Kontakty jsou k dispozici na <https://www.gasnet.cz/cs/kontaktni-system/>.


A handwritten signature in purple ink, reading 'Gabriel'.

GasNet, s.r.o.  
zastoupená společností GasNet Služby, s.r.o., IČ 27935311  
Pavel Gabriel  
Technik externích požadavků-Čechy  
Oddělení zpracování ext. požadavků-Čechy


Přílohy: Orientační zakres plynárenského zařízení, Detailní zakres plynárenského zařízení, Ověřená příloha žadatele

**Příloha: Orientační zakres plynárenského zařízení. Tato příloha je nedílnou součástí stanoviska č. 5003148316 ze dne 26.08.2024.**

Provozovatel DS: GasNet, s.r.o.; Stavebník: PRODIN a.s. , K Vápence 2745 , 53002 Pardubice. K.ú.: Třemošnice nad Doubravou.

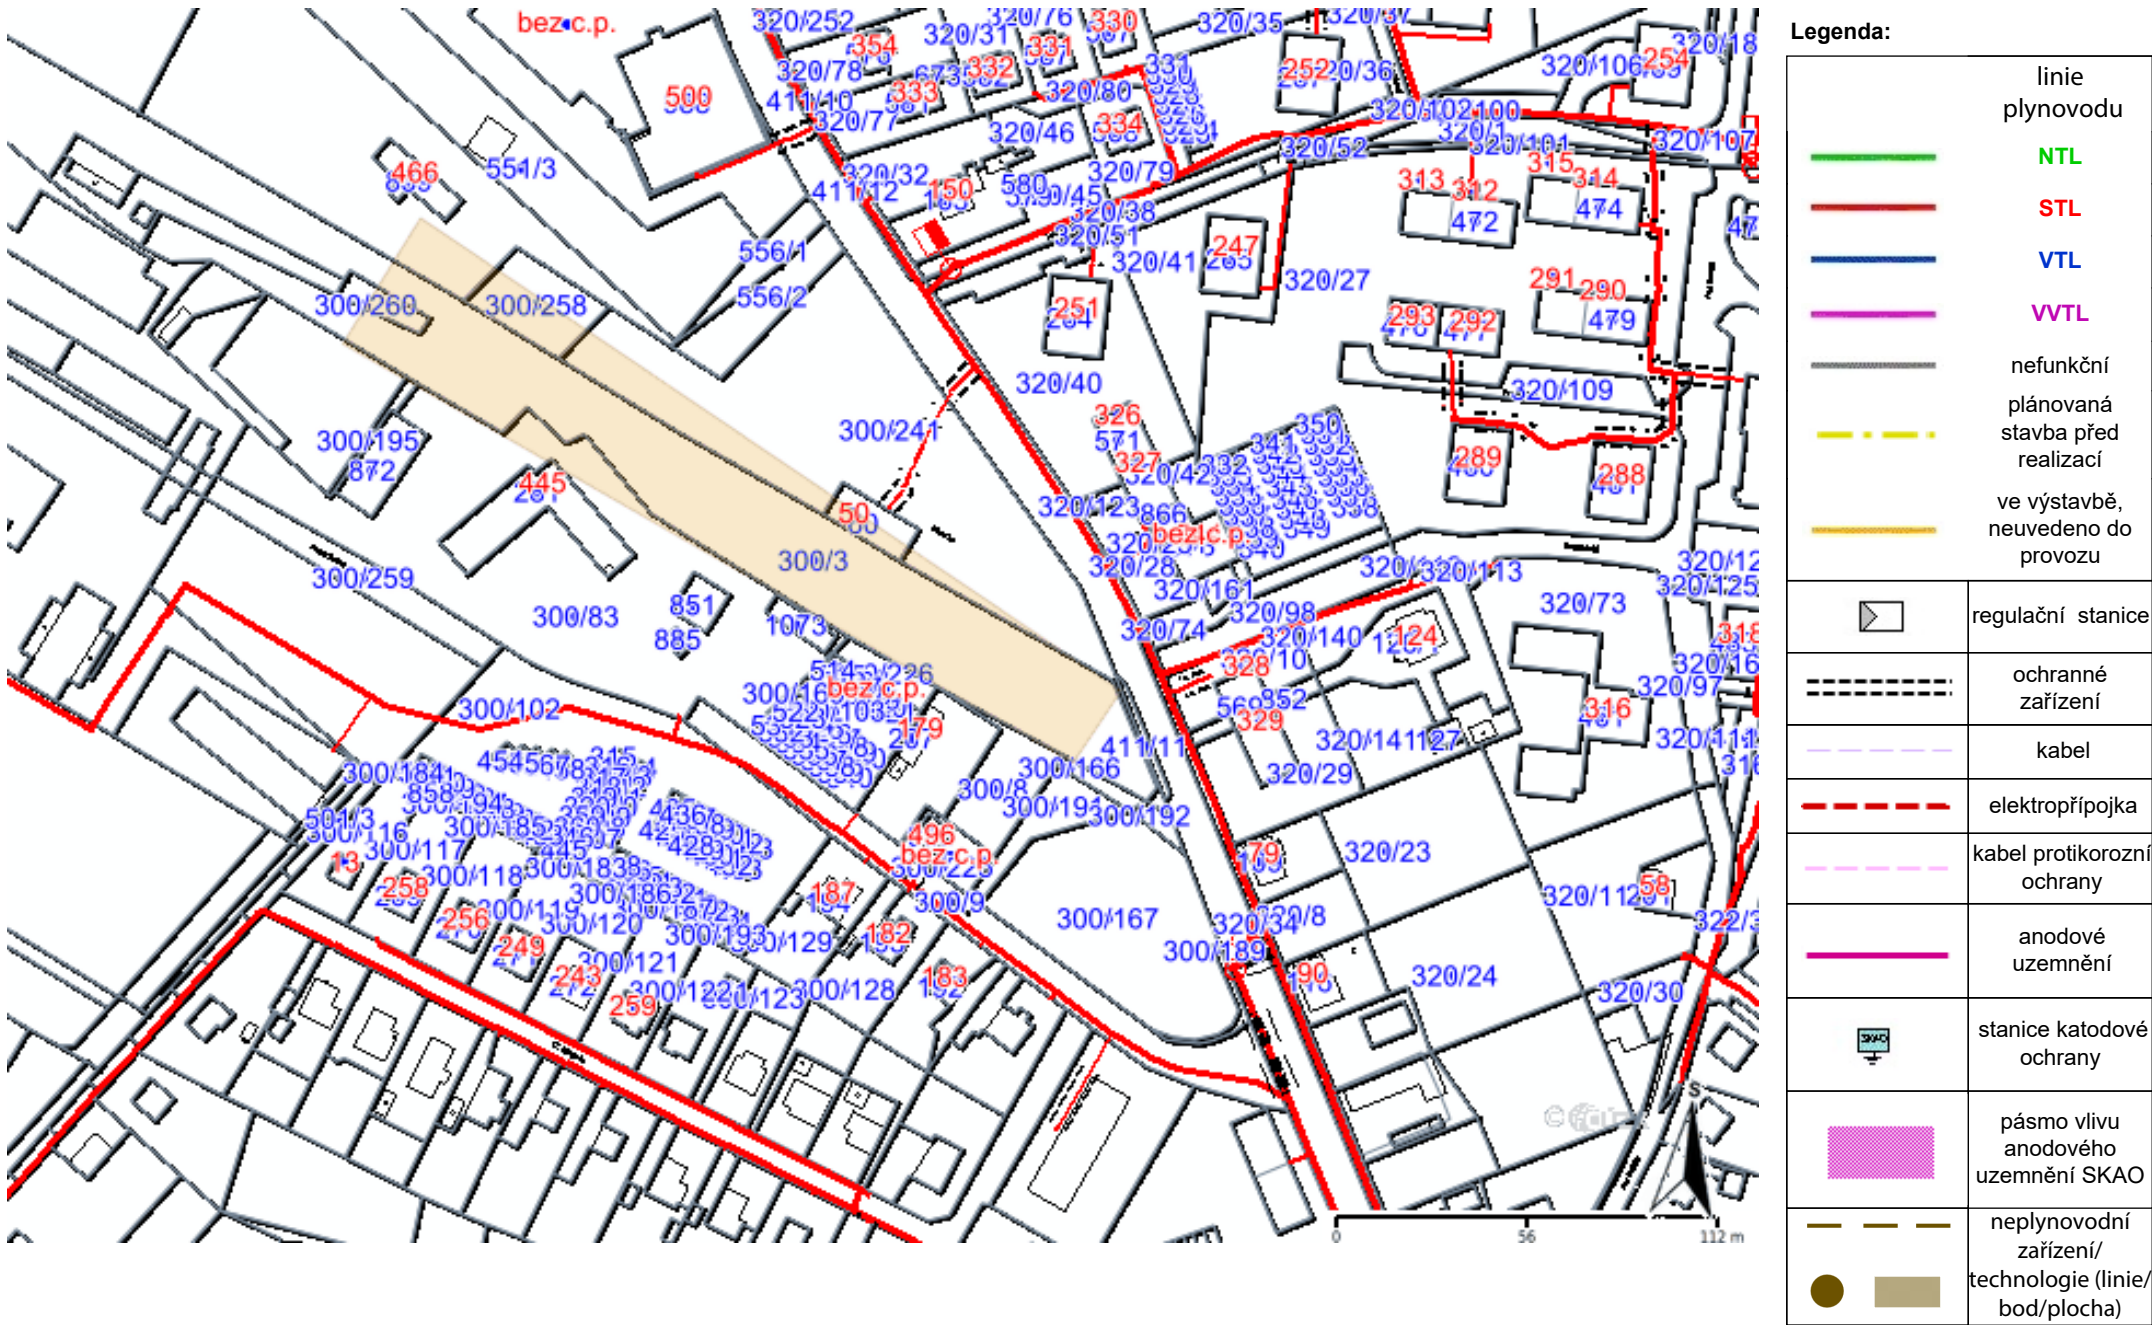




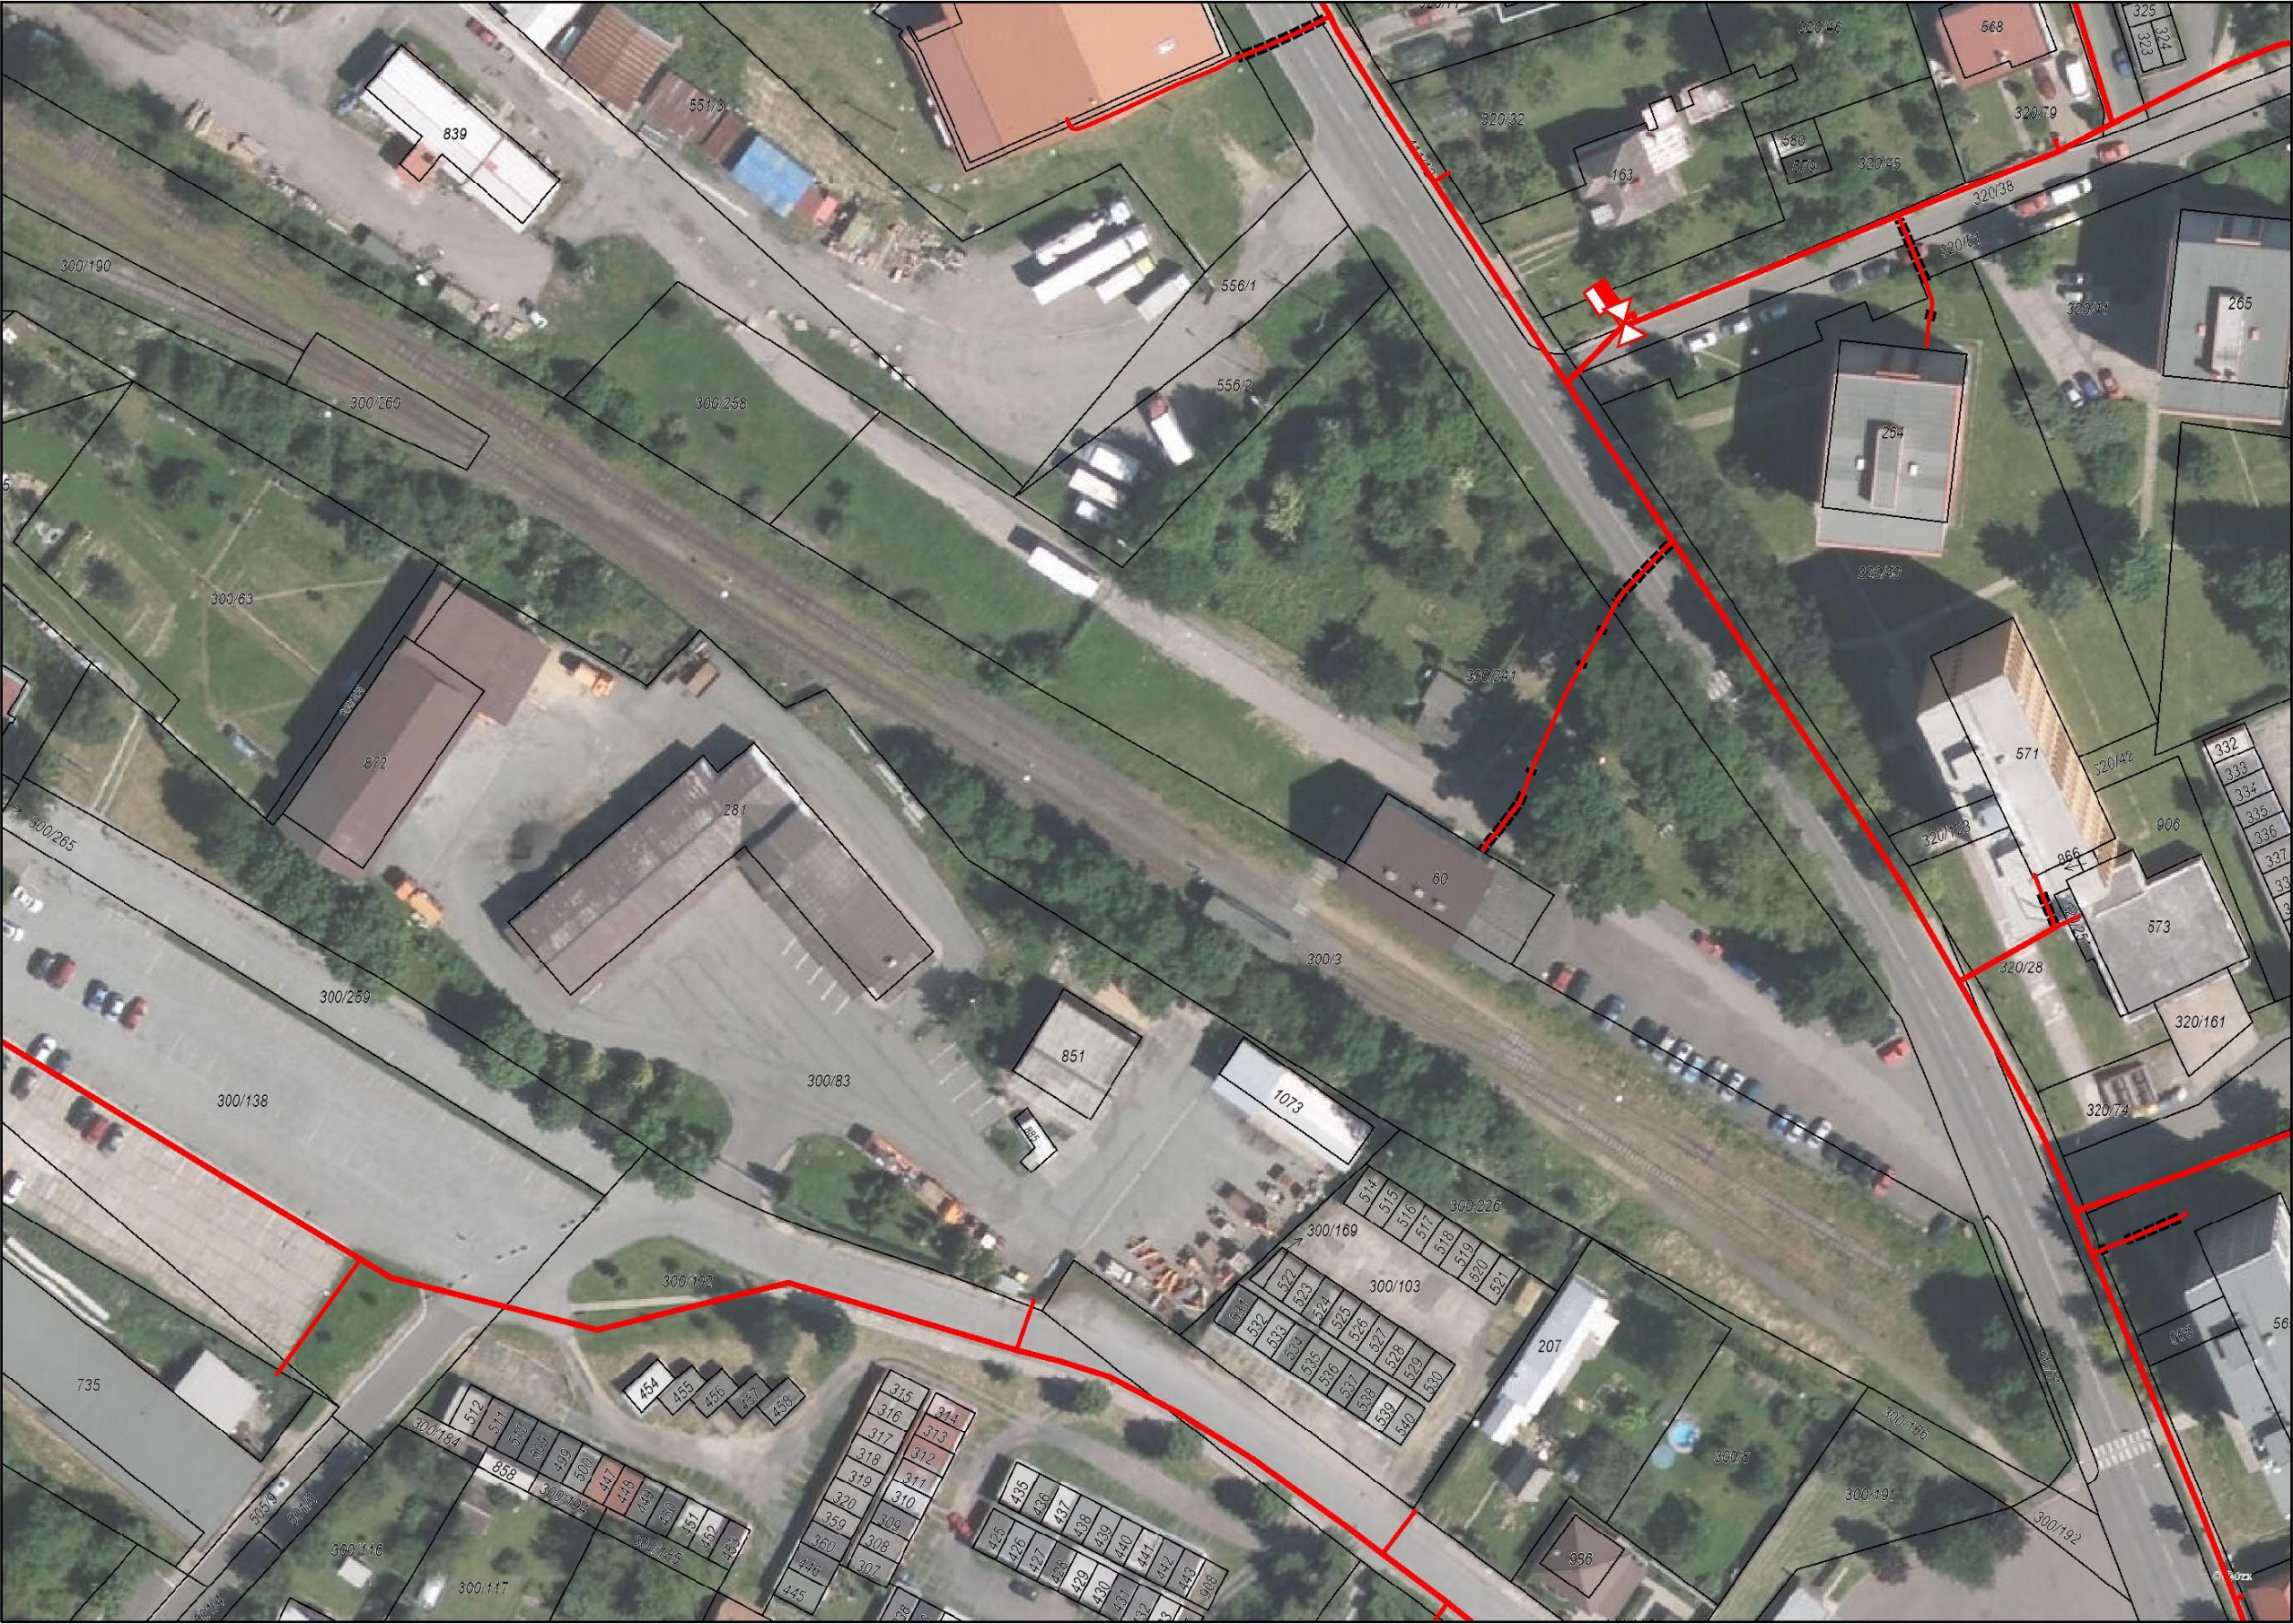

Legenda:	
linie plynovodu	
<div></div>	NTL
<div></div>	STL
<div></div>	VTL
<div></div>	WTL
<div></div>	nefunkční
<div></div>	plánovaná stavba před realizací
<div></div>	ve výstavbě, neuvedeno do provozu
<div></div>	regulační stanice
<div></div>	ochranné zařízení
<div></div>	kabel
<div></div>	elektropřípojka
<div></div>	kabel protikoroziční ochrany
<div></div>	anodové uzemnění
<div></div>	stanice katodové ochrany
<div></div>	pásmo vlivu anodového uzemnění SKAO
<div></div>	neplynovodní zařízení/technologie (linie/bod/plocha)



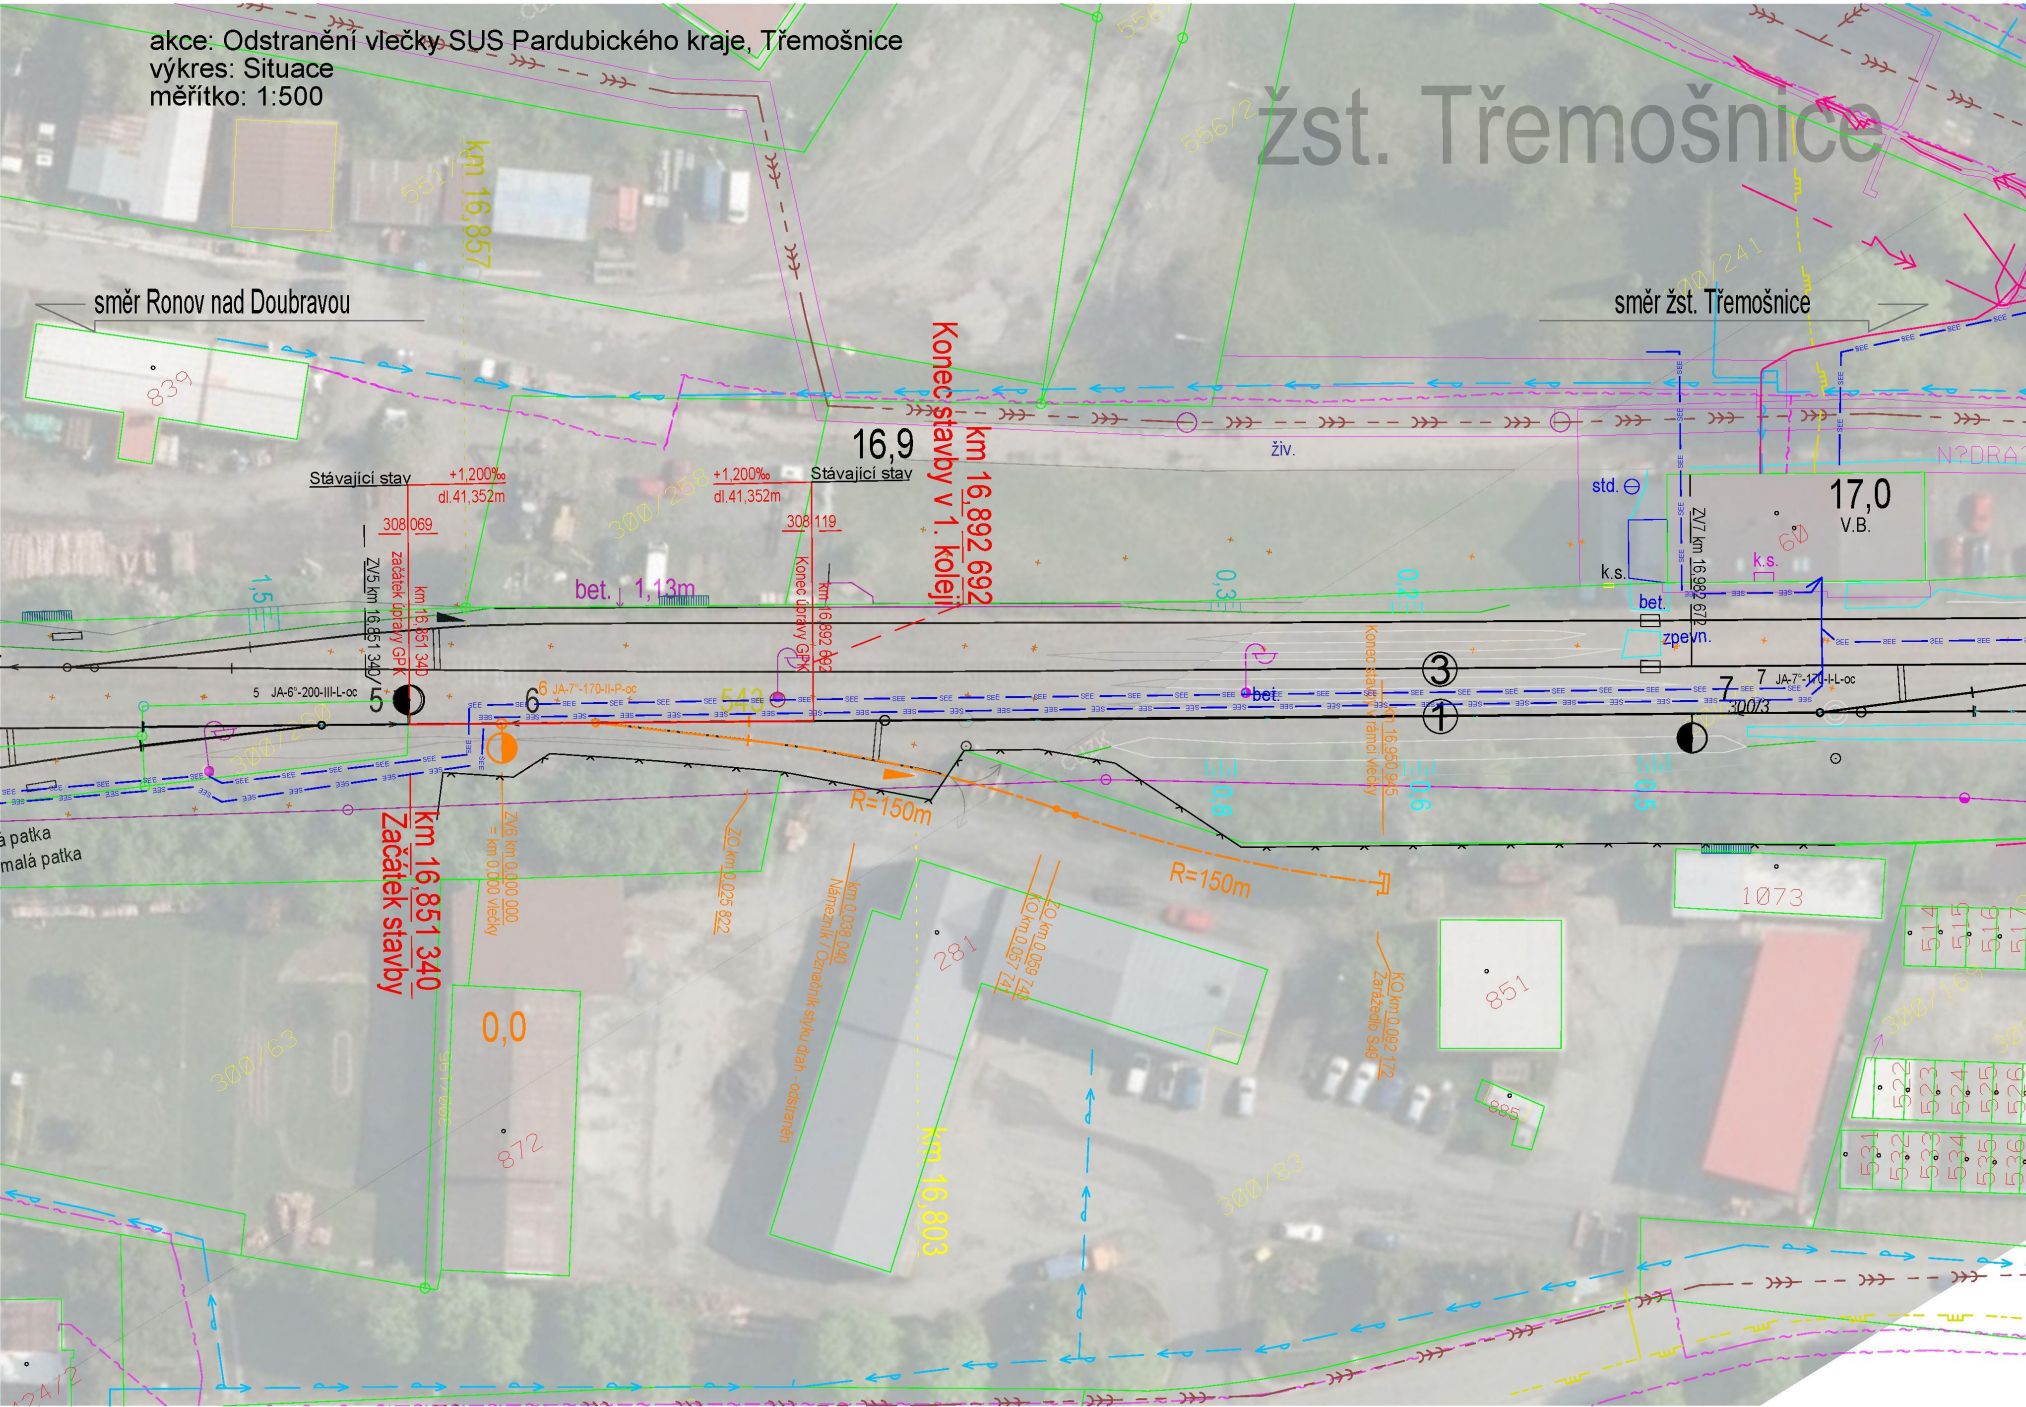

LEGENDA GRAFICKÉHO ZNAČENÍ


- Nový stav GPK
- Kolej stávající stav
- Kolej rušený stav
- Hranice drážního pozemku
- Stávající oplocení pozemku SUS

STÁVAJÍCÍ INŽENÝRSKÉ SÍTĚ


- CETIN PODZEMNÍ METAL
- CETIN PODZEMNÍ OPT
- KANALIZACE Vodárenská společnost Chrudim
- VODOVOD Vodárenská společnost Chrudim
- PLYN STL
- ČEZ PODZEMNÍ DO 1 kV
- ČEZ NADZEMNÍ DO 1kV
- ČEZ NADZEMNÍ DO 35kV
- SEE SEE

SEZNAM SO A PS

- SO 01 – Železniční svršek
- PS 01 – Zabezpečovací zařízení

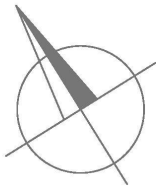

Stavebník/investor:	<b>Správa a údržba silnic Pardubického kraje</b> Doubravice 98, 533 53 Pardubice IČO: 00085031 <b>Ing. Petr Stehlík</b>	
---------------------	--	--

Generální projektant:	<b>PRODIN a.s.</b> K Vápence 2745, 530 02 Pardubice T: +420 466 055 130 IČO: 252 92 161 E: info@prodin.cz	 <b>PRODIN</b> SKUPINA VENTIO
Hlavní projektant (HIP):	Ing. Petr Burda	Souřadný systém: <b>S-JTSK, B.p.v.</b>

Název stavby/akce:	<b>„Odstranění vlečky SUS Pardubického kraje, Třemošnice“</b>	Zakázka: <b>31/24/1004.208</b>	
Místo stavby	Třemošnice	Datum: <b>03/2024</b>	
Název části:	<b>Stavební část</b>	Stupeň dokumentace: <b>PDPS</b>	
Název objektu:	<b>Železniční svršek</b>	Označení části: <b>E.1</b>	
Odpovědný projektant:	Ing. Petr Burda	Označení objektu: <b>SO 01</b>	
Zpracovatel přílohy:	Lukáš Reinold	Formát: <b>3x A4</b>	
Název přílohy:	<b>Situační výkres</b>	Měřítko: <b>1:500</b>	
		Číslo přílohy: <b>1</b>	Č. paré: