


Souhlasím se stavebním zámeřem "MODERNIZACE SILNICE III/312 ČERVENÝ POTOK - HR. PK" na pozemku p.p.č. st. 18/1 v k.ú. Červený Potok, za účelem vydání společného povolení.







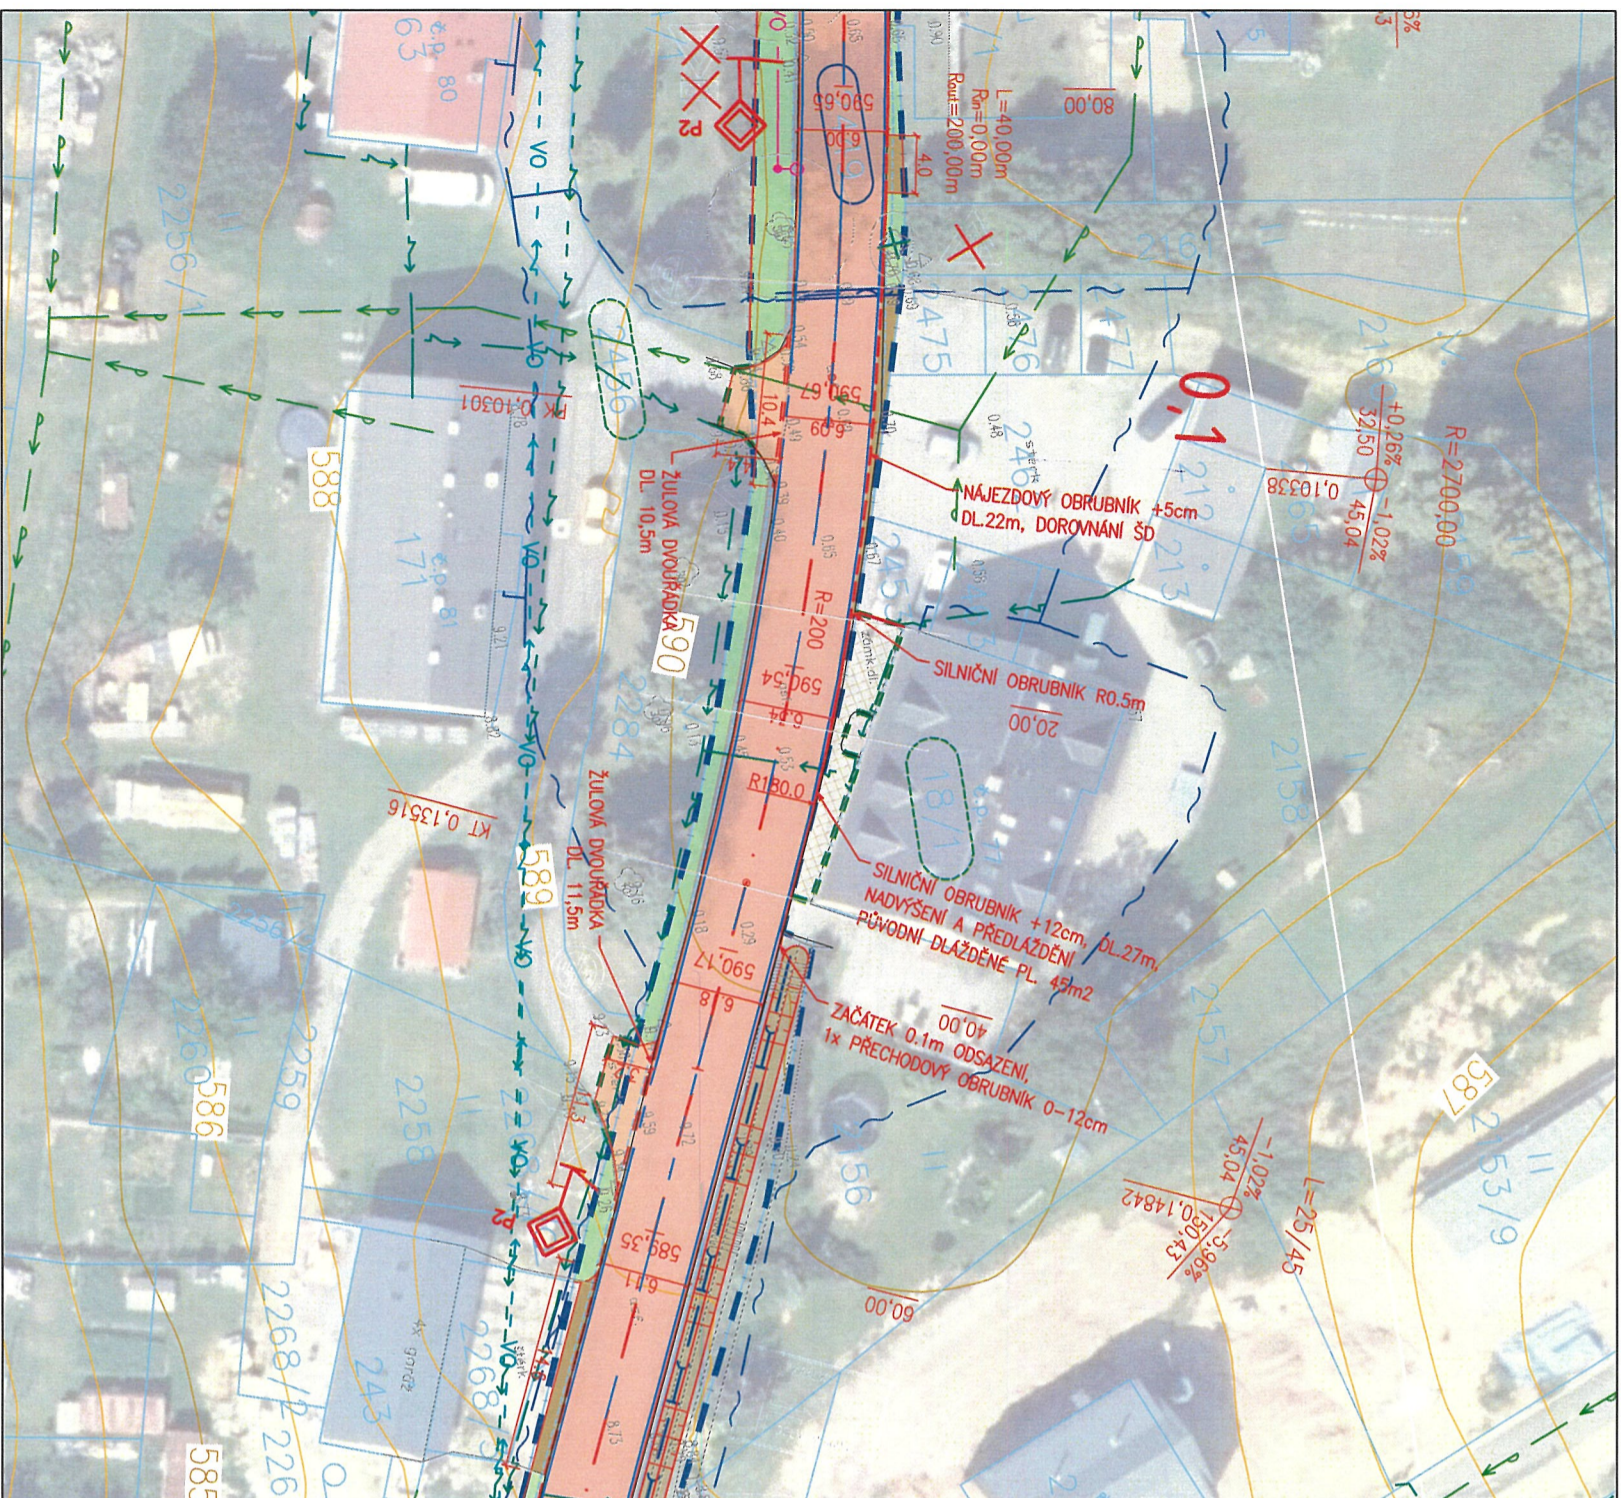


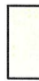

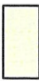





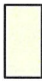







Souhlasím s realizací stavebního záměru "MODERNIZACE SILNICE II/312 ČERVENÝ POTOK - HR. PK" na pozemku p.p.č. st. 18/1 v k.ú. Červený Potok.


Ing. Vladimír Vokráň, Dunajevského 2201/26, 616 00 Brno, datum narození: 10. 4. 1980

V červenou
Polce dne 24.3.2025
Razítka/Popis: hřiv



LEGENDA

- | | | | |
|---|---------------------------------|---|-------------------------------|
|  | STÁVAJÍCÍ STAV |  | VOZOVKA - ČÁSTEČNÁ KONSTRUKCE |
|  | KATASTRÁLNÍ MAPA |  | VOZOVKA - PLNÁ KONSTRUKCE |
|  | VRSTEVNICE HLAVNÍ á 5m |  | VOZOVKA - MÍSTNÍ KOMUNIKACE |
|  | VRSTEVNICE VEDLEJŠÍ á 1m |  | NEZP. KRAJICE |
|  | HRANICE TRVALÉHO ZÁBORU STAVBY |  | SRPOVITÁ KRAJICE |
|  | HRANICE DOČASNÉHO ZÁBORU STAVBY |  | VJEZDY |
|  | POZEMEK STAVBOU TRVALE DOTČENÝ |  | KAMENNÁ ROVNANINA |
|  | POZEMEK STAVBOU DOČASNĚ DOTČENÝ |  | ZELEN |
|  | NÁVRHOVÉ HRANÝ |  | SVAHY - ZÁŘEZY |
|  | OBŘUBNÍKY |  | SVAHY - NÁSPY |
|  | ŽULOVÝ KRAJNÍK SNÍŽENÝ |  | STROMY - NOVÉ VÝSADBY |
|  | SVODIDLO |  | STROMY - KE KÁČENÍ |
|  | TRATIVOD | | |

INVESTOR:		PARDUBICKÝ KRAJ KOMENSKÉHO NÁM. 125, 532 11 PARDUBICE	
STUPĚŇ PD:		DUSP - DOKUMENTACE PRO SPOLEČNÉ POVOLENÍ	
VEDOUcí PR.		ING. M. JONÁŠ	ARCHIV. Č.
STAVEB. ČÁST:		C SOUHRNNÉ ŘEŠENÍ STAVBY	
ZODP. PROJEKTANT:		ING. V. STARÝ	
VYPRACOVAL:		ING. M. JONÁŠ	
NÁZEV STAVBY:		MODERNIZACE SILNICE II/312 ČERVENÝ POTOK - HR. PK	
PŘÍLOHA:		KOORDINAČNÍ SITUAČNÍ VÝKRES, VÝŘEZ DOTČENÍ PARCEL Y Č. st. 18/1	
GENERÁLNÍ PROJEKTANT:		 DHV PRO Kouničova 688/26, 602 00 BRNO IČ: 09754083, ID: yzvvi1g	
ZPRACOVATEL ČÁSTI:		DHV PRO, spol. s r.o. Kancelář: Černopole 39, Brno vaclav.starý@dhvpro.cz, 603 875 291	
FORMAT:		2x A4	
MĚŘÍTKO:		1:500	
Č. PARÉ:		Č. VÝKRESU:	
		C.3.P4	