

Souhlasím se stavebním záměrem "MODERNIZACE SILNICE II/312 ČERVENÝ POTOK - HR. PK"
umístěném v 30 m ochranném pásmu lesa p.p.č. 2308, 2310 a 2329 v k.ú. Červený Potok, za účelem vydání společného
povolení.

Souhlasím s realizací stavebního záměru "MODERNIZACE SILNICE II/312 ČERVENÝ POTOK - HR. PK"
umístěném v 30 m ochranném pásmu lesa p.p.č. 2308, 2310 a 2329 v k.ú. Červený Potok.

Lesy České republiky, s.p., Přemyslova 1106/19, 50008 Hradec Králové, IČ 42196451

ZA SPLNĚNÍ PODMÍNEK UVEDENÝCH VE VYJÁDŘENÍ
Č. J. LCR125/000293/2025 ZE DNE 11.2.2025

V RUDĚ N. MORAVY 12.2.2025

Razítko/Podpis.....NG. VO VALENTA, LESNÍ SPRÁVCE

Lesy České republiky, s.p.

se sídlem Přemyslova 1106/19, Nový Hradec Králové


500 08 Hradec Králové

IČ: 42196451, DIČ: CZ42196451

Lesní správa Ruda nad Moravou

9. května 2, 789 63 Ruda nad Moravou

[07]

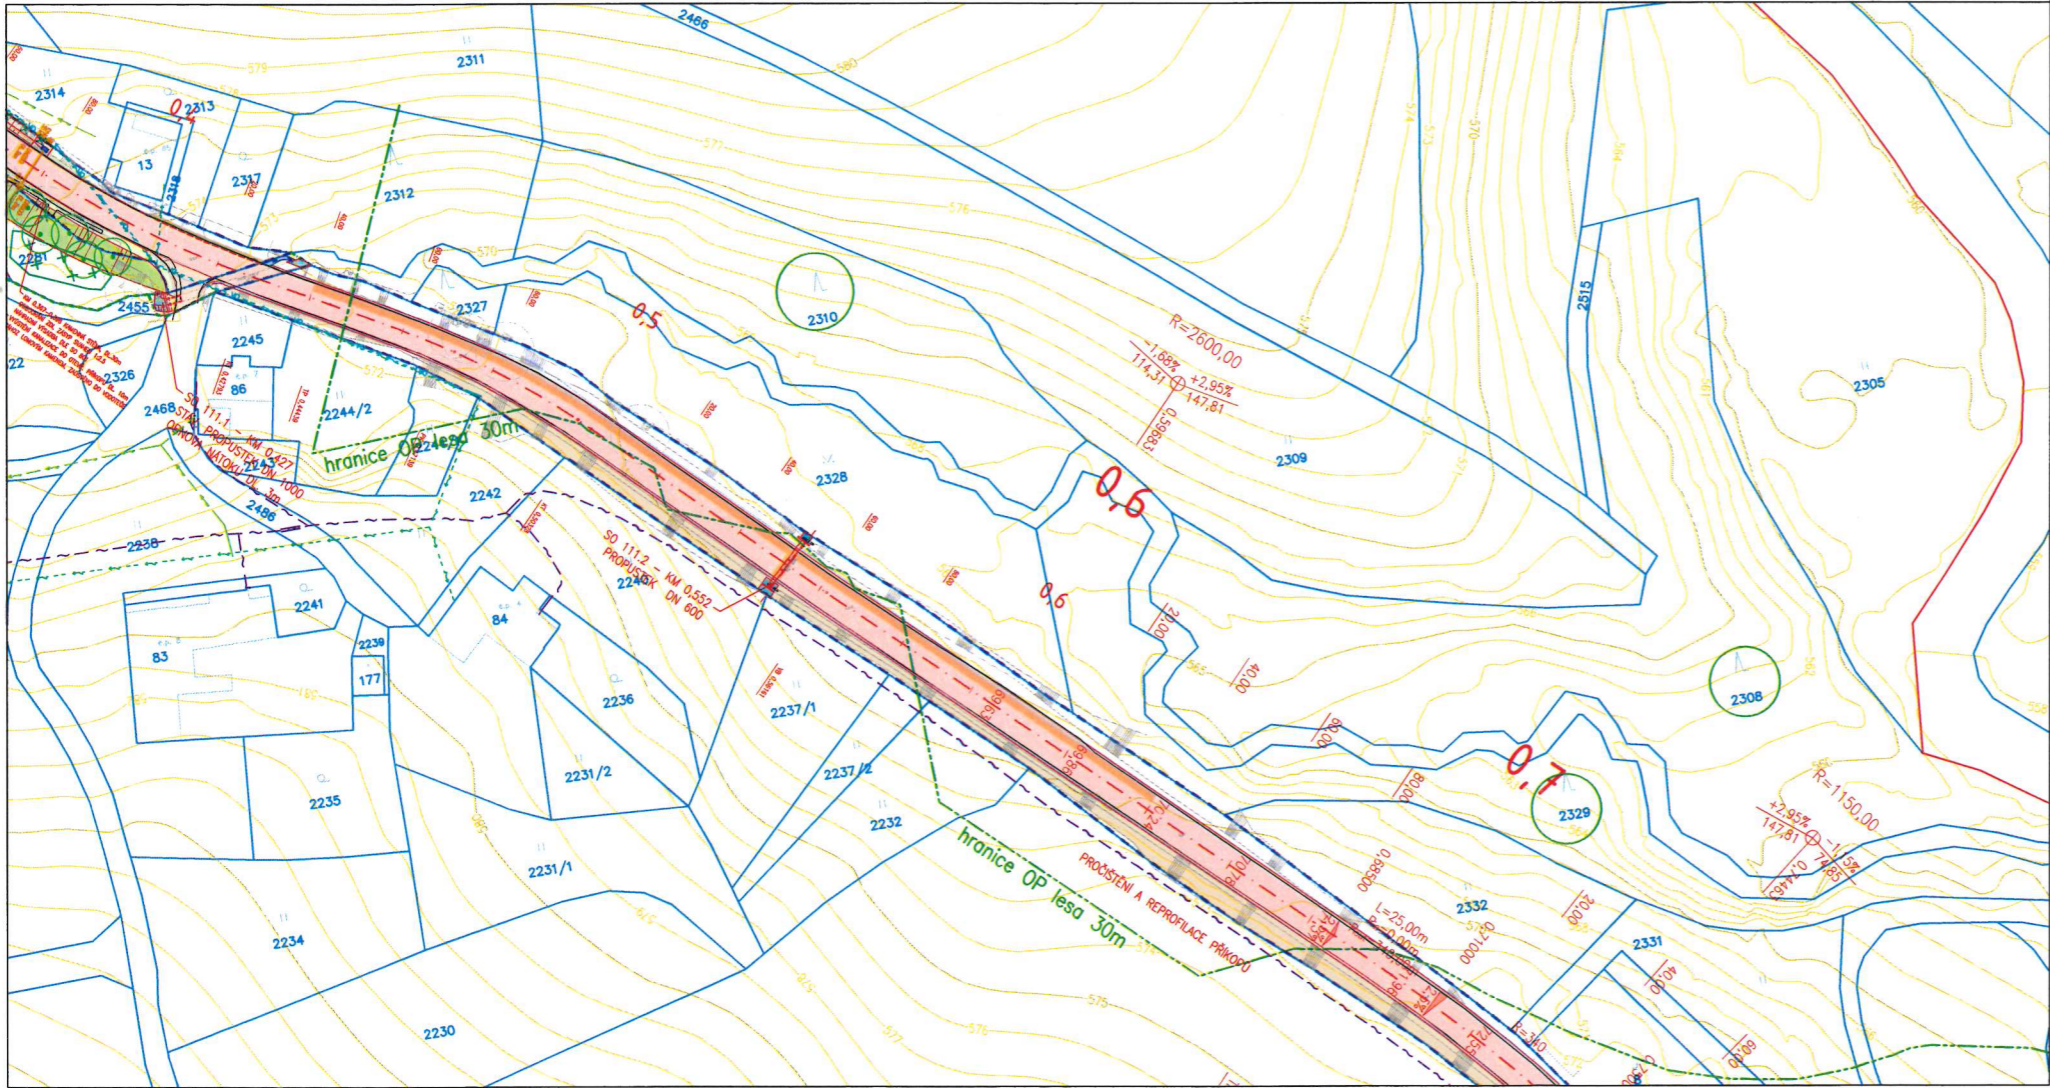

LEGENDA


- STÁVAJÍCÍ STAV
- KATASTRÁLNÍ MAPA
- VRSTEVNICE HLAVNÍ á 5m
- VRSTEVNICE VEDLEJŠÍ á 1m
- HRANICE TRVALÉHO ZÁBORU STAVBY
- HRANICE DOČASNÉHO ZÁBORU STAVBY
- POZEMEK STAVBOU TRVALE DOTČENÝ
- POZEMEK STAVBOU DOČASNĚ DOTČENÝ
- NÁVRHOVÉ HRANY
- OBRUBNÍKY
- ŽULOVÝ KRAJNÍK SNÍŽENÝ
- SVODIDLO
- TRATIVOD
- VOZOVKA - ČÁSTEČNÁ KONSTRUKCE
- VOZOVKA - PLNÁ KONSTRUKCE
- VOZOVKA - MÍSTNÍ KOMUNIKACE
- NEZP. KRAJNICE
- SRPOVITÁ KRAJNICE
- VJEZDY
- KAMENNÁ ROVNANINA
- ZELEŇ
- SVAHY - ZÁŘEZY
- SVAHY - NÁSPY
- STROMY - NOVÉ VÝSADBY
- STROMY - KE KÁČENÍ

LEGENDA IS

- EL. SDĚLOVACÍ
- NADZ. EL. SDĚLOVACÍ
- EL. VEDENÍ NN
- NADZ. EL. VEDENÍ NN
- EL. VEDENÍ VN
- NADZ. VEŘEJNÉ OSVĚTLENÍ
- VODOVOD
- NOVÉ POTRUBÍ (ISO 101)



SOUŘADNÝ SYSTÉM: S-JTSK
VÝŠKOVÝ SYSTÉM: B.P.V.

INVESTOR:	PARDOBICKÝ KRAJ KOMENSKÉHO NÁM. 125, 532 11 PARDUBICE	GENERÁLNÍ PROJEKTANT:	 Kounicova 688/26, 602 00 BRNO IČ: 09754083, ID: yzvviijg
STUPEŇ PD:	DUSP - DOKUMENTACE PRO SPOLEČNÉ POVOLENÍ		
VEDOUcí PR:	ING. M. JONÁŠ	ARCHIV. Č.	
STAVEB.ČÁST:	C SOUHRNNÉ ŘEŠENÍ STAVBY	ZPRACOVATEL ČÁSTI:	DHVPRO, spol. s r.o. Kancelář: Černopolní 39, Brno vaclav.stary@dhvpro.cz, 603 875 291
ZODP. PROJEKTANT:	ING. V. STARY	FORMÁT:	3xA4
VYPRACOVAL:	ING. M. JONÁŠ	MÉRITKO:	1:1000
NÁZEV STAVBY:	MODERNIZACE SILNICE II/312 ČERVENÝ POTOK - HR. PK	DATUM:	2025/1
PŘÍLOHA:	KOORDINAČNÍ SITUACNÍ VÝKRES, VÝŘEZ DOTČENÍ OP LESA P.P.Č. 2308, 2310 A 2329	Č. PARÉ:	Č. VÝKRESU: C.3.P6