




DEŠŤOVÁ KANALIZACE, ŘEZ KM 0,378

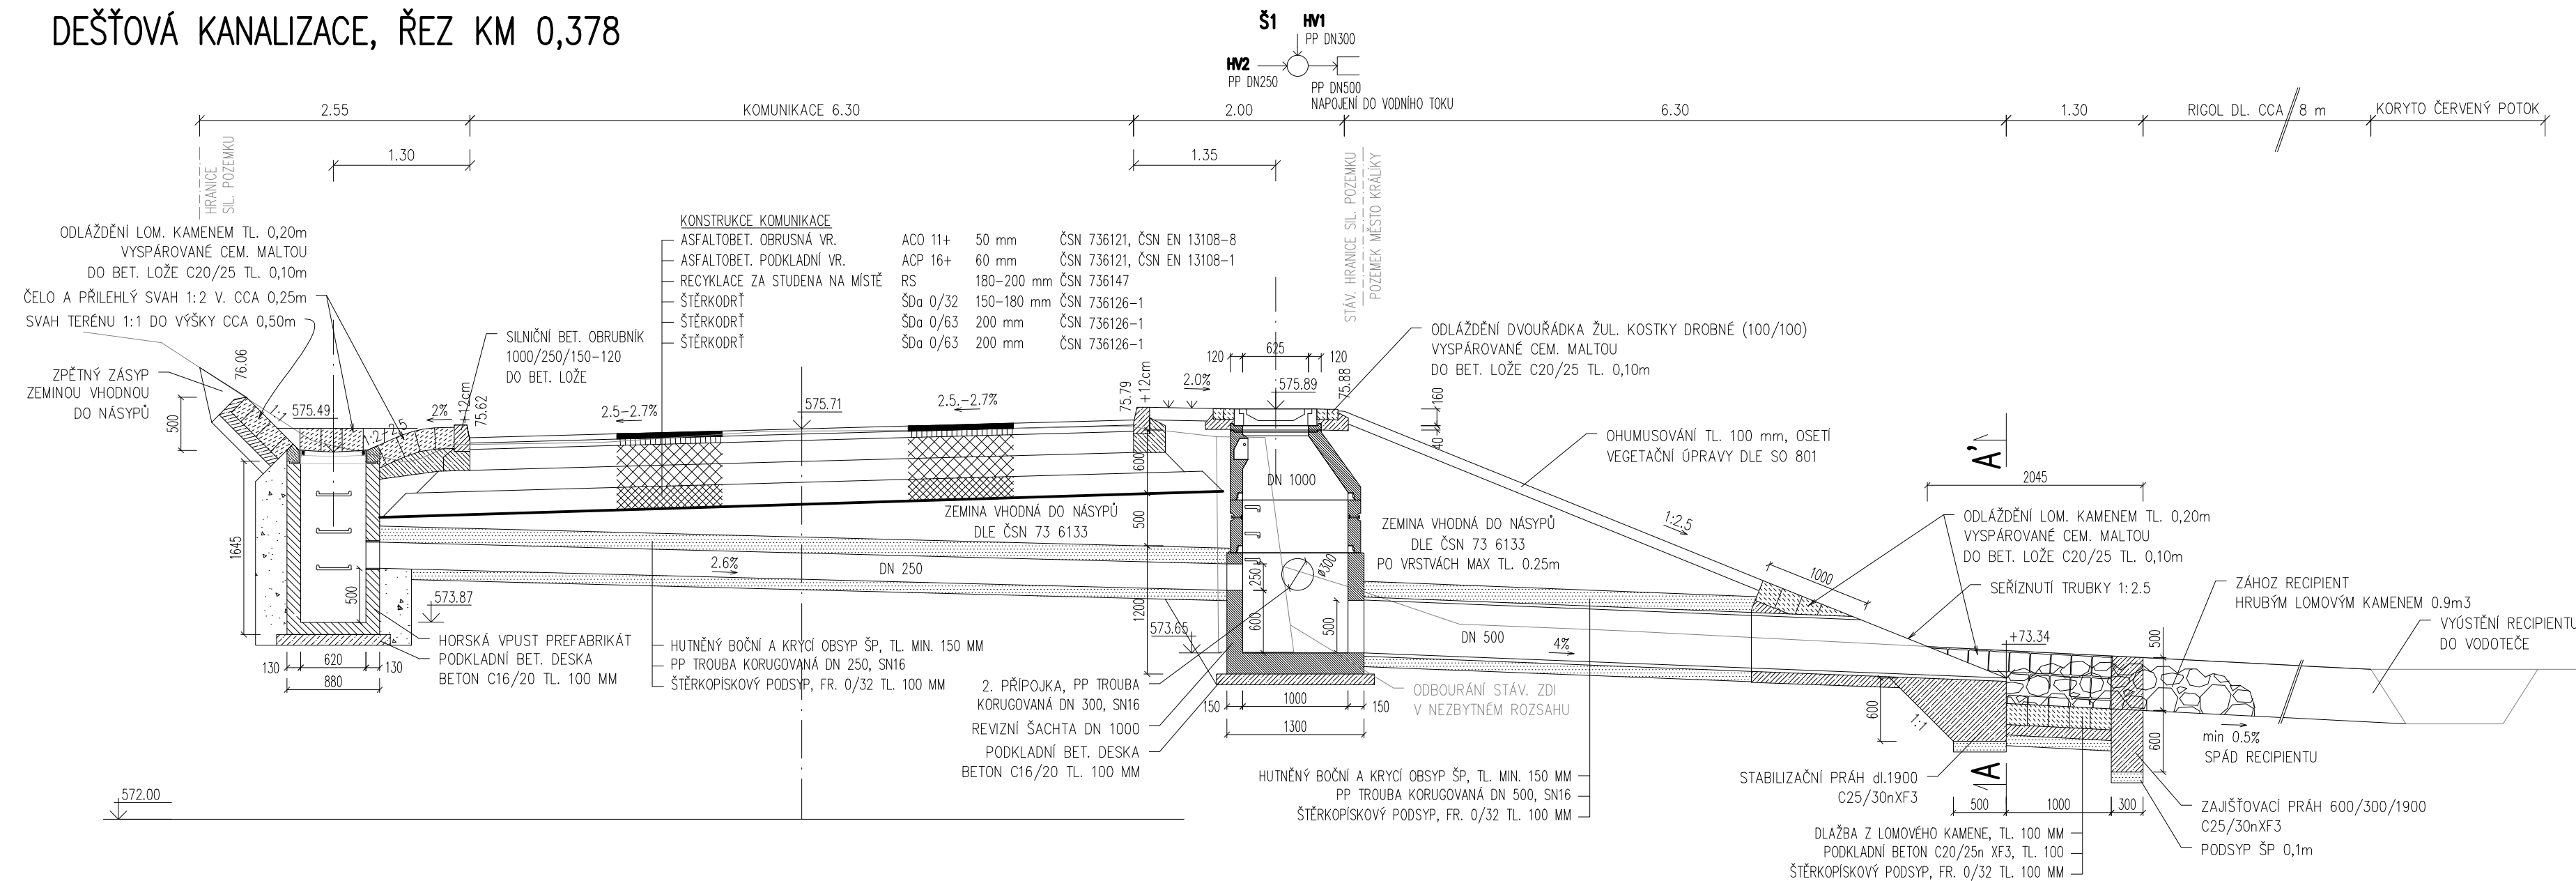


VZOROVÝ ŘEZ PODÉLNÝM PROPUSTKEM (HOSP. SJEZD)

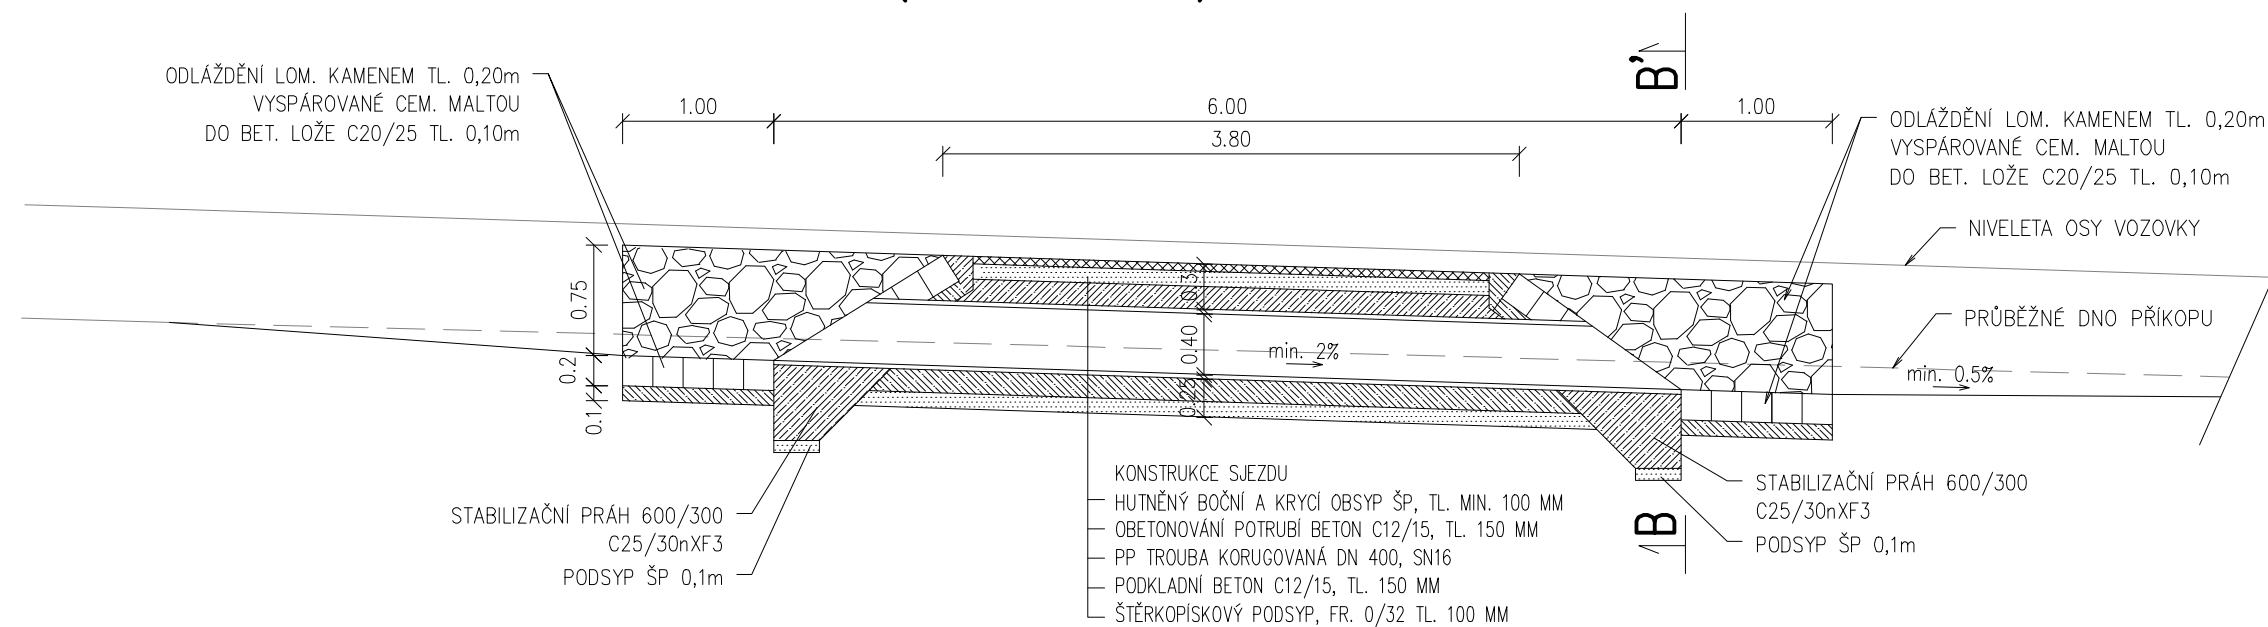


B-B' POHLED NA ČELO

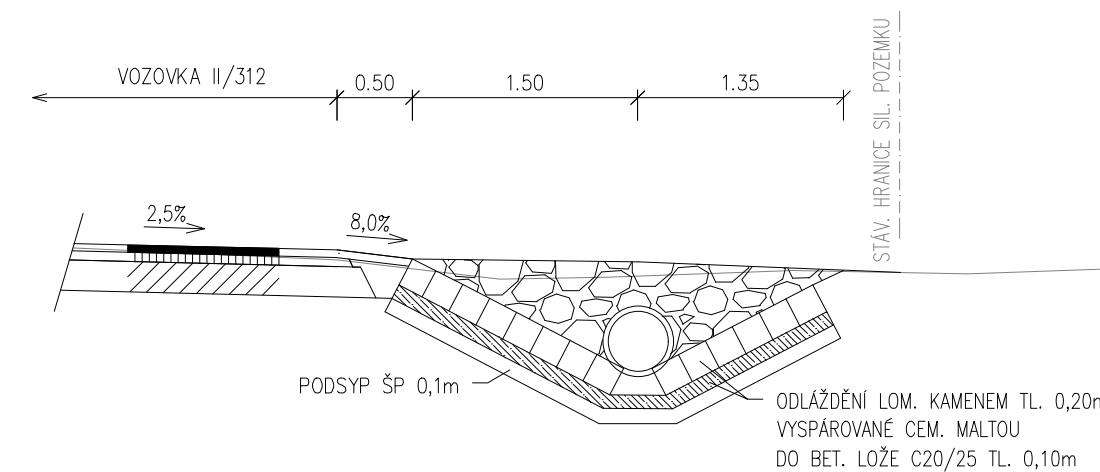


ŘEZ ULOŽENÍM TROUBY

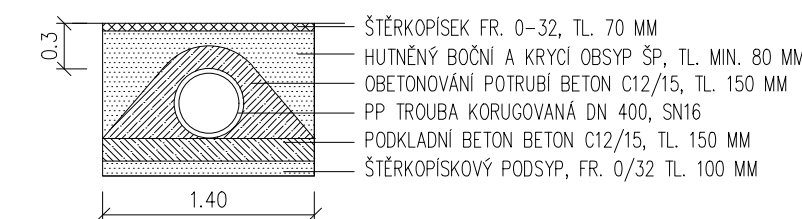


HORSKÁ VPUST 1500/900/1650

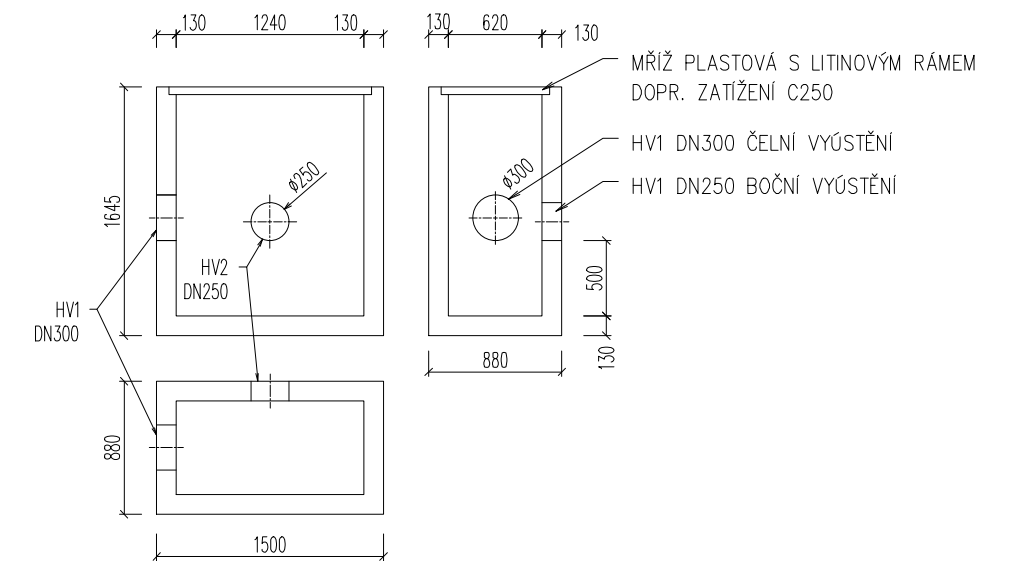

A-A' POHLED NA ČELO

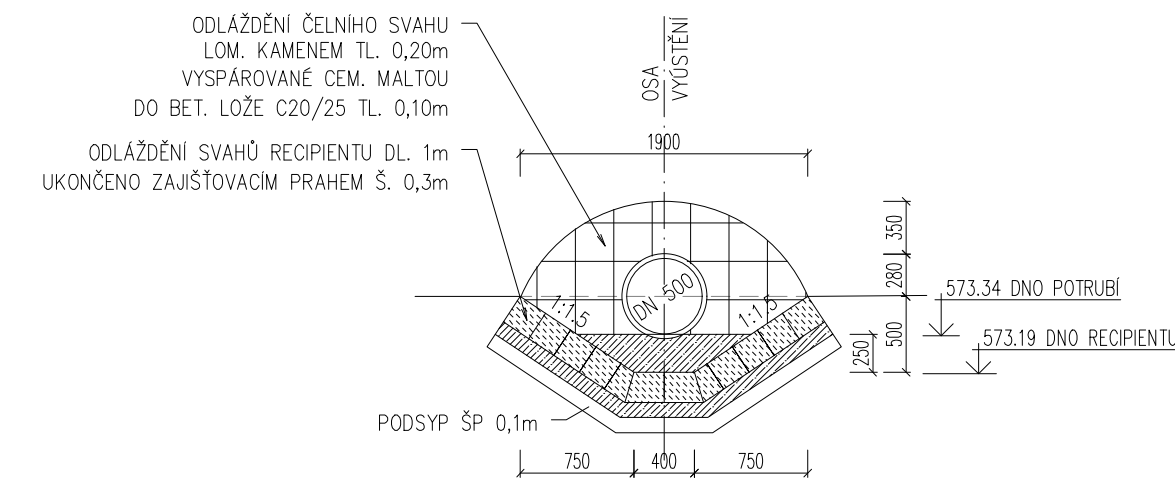

SOUŘADNÝ SYSTÉM: S-JTSK VÝŠKOVÝ SYSTÉM: B.P.V.		
INVESTOR:	PARDUBICKÝ KRAJ KOMENSKÉHO NÁM. 125, 532 11 PARDUBICE	
STUPEŇ PD:	DUSP - DOKUMENTACE PRO SPOLEČNÉ POVOLENÍ	
VEDOUČÍ PR.	ING. M. JONÁŠ	ARCHIV. Č. _____
STAVEB.ČÁST:	SO 101 SILNICE II/312	
ZODP. PROJEKTANT:	ING. V. STARÝ	
VYPRACOVAL:	ING. M. JONÁŠ	
NÁZEV STAVBY:	MODERNIZACE SILNICE II/312 ČERVENÝ POTOK - HR. PK	
PRÍLOHA:	VZOROVÉ ŘEZY A DETAILS ODVODNĚNÍ	
GENERÁLNÍ PROJEKTANT:		
<div> DHV PRO Kouniceva 688/26, 602 00 BRNO IČ: 09754083, ID: yzvjjig</div>		
ZPRACOVATEL ČÁSTI:		
DHV PRO , spol. s r.o. Kancelář: Černopolní 39, Brno vclav.stary@dhvpro.cz, 603 875 291		
FORMÁT:	4x A4	DATUM:
MĚŘITKO:	1:50	2024/12
Č. PARÉ:	Č. VÝKRESU: D.101-4.2	