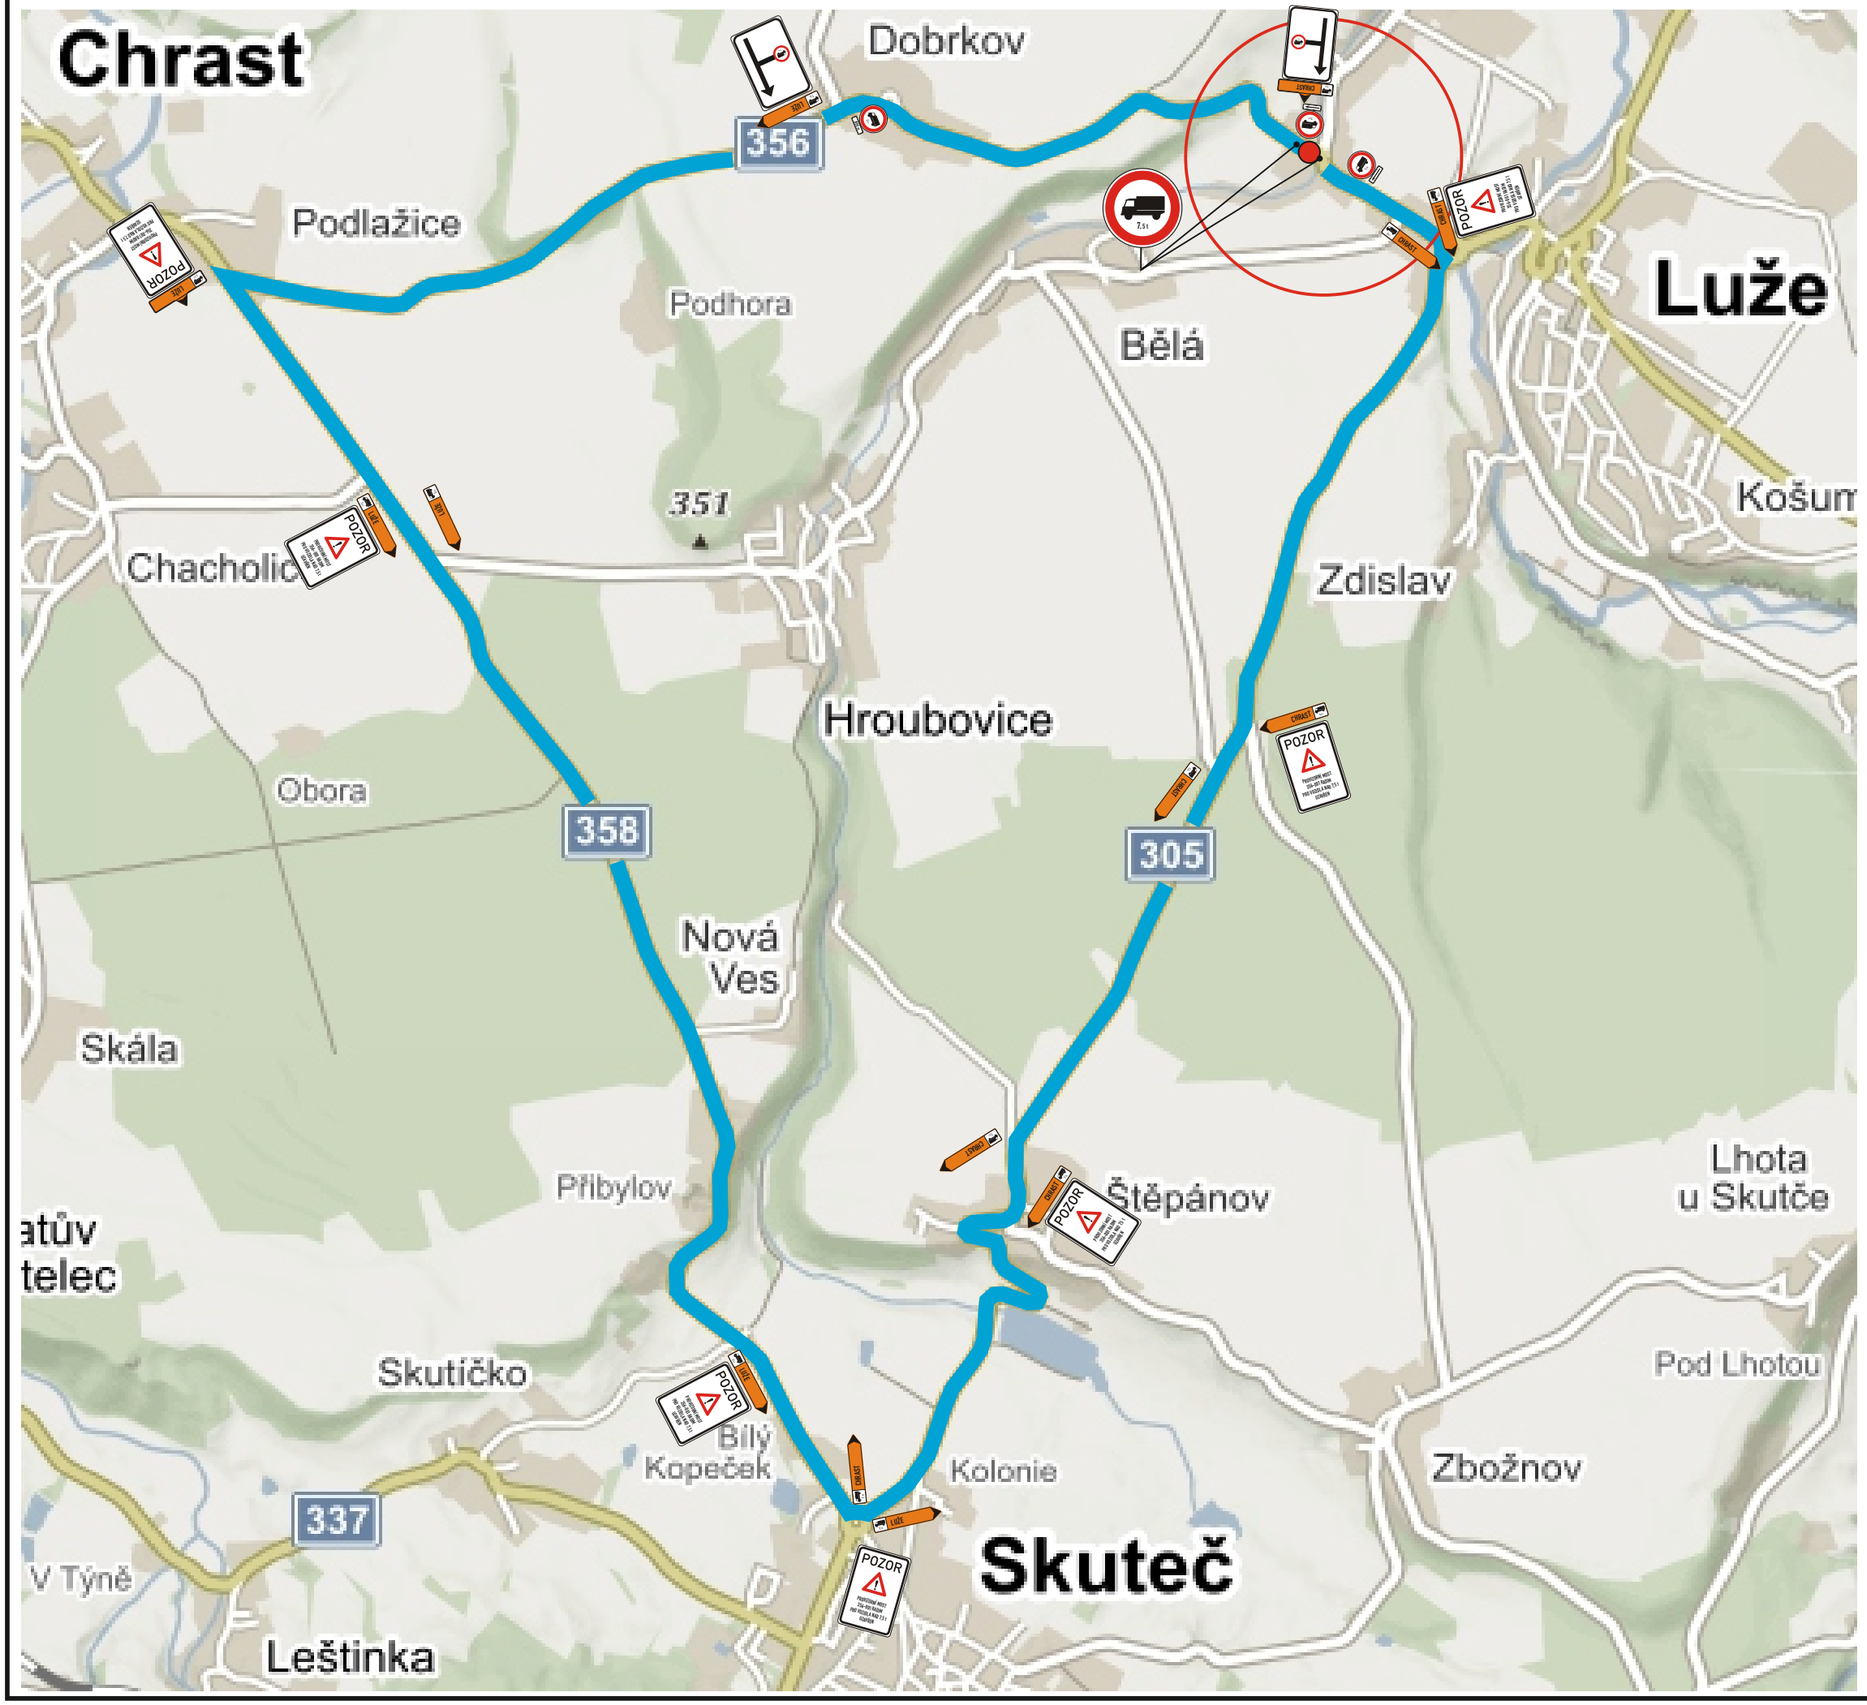

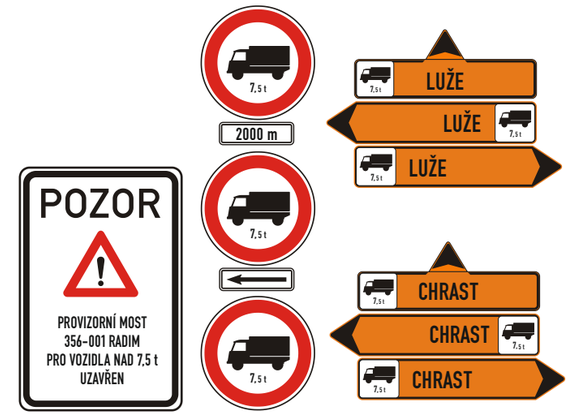

OBJÍZDNÁ TRASA PRO VOZIDLA NAD 7,5 t

PROVIZORNÍ MOST

OBJÍZDNÉ TRASY SE NEVZTAHUJÍ NA AUTOBUSOVOU LINKOVOU OSOBNÍ DOPRAVU

Podepsal Ing. Jan Bursa
SN: C=CZ, OID.2.5.4.97=NTRCZ-45770743; O=Česká komora autorizovaných inženýrů a techniků činných ve výstavbě; OU=Elektronické autorizační razítko; OU=0601653; CN=Ing. Jan Bursa; SN=Bursa; G=Jan; SERIALNUMBER=P723160; T=IM00
Datum: 2025.11.06 13:34:20 +01'00'

SO 182
PDPS

SOUŘADNICOVÝ SYSTÉM:	S-JTSK		
VÝŠKOVÝ SYSTÉM:	BpV		
KRESLIL:	ING. JAN BURSA		MDS PROJEKT, FORSTEROVA Č.P. 175, 566 01 VYSOKÉ MÝTO, EMAIL: MDS@MDSPROJEKT.CZ
ZPRACOVAL:	ING. JAN BURSA		
TECHNICKÁ KONTROLA:	ING. JAN PIDIMA		
ZODPOVĚDNÝ PROJEKTANT:	ING. JAN BURSA		
HLAVNÍ PROJEKTANT:	ING. JAN BURSA		
KRAJ: PARDUBICKÝ	OKRES: CHRUDIM	OBEC: RADIM	
INVESTOR: PARDUBICKÝ KRAJ, KOMENSKÉHO NÁMĚSTÍ 125, 532 11 PARDUBICE			STUPEŇ: PDPS
AKCE: MOST EV.Č. 356-001 RADIM			ZAK.ČÍSLO: 3228-24-3
OBJEKT: SO 182 – PŘECHODNÉ DOPRAVNÍ OPATŘENÍ			ARCHIVNÍ ČÍSLO: 3228
OBSAH: SITUACE OBJÍZDNÝCH TRAS (nad 7,5t)			DATUM: 02/2025
			FORMÁT: A4
			MĚŘÍTKO: -
			ČÍSLO SOUPRAVY:
			ČÍSLO PŘÍLOHY: D.4.4.