


# DETAIL OSAZENÍ PASIVNÍCH MARKERŮ NA PZ

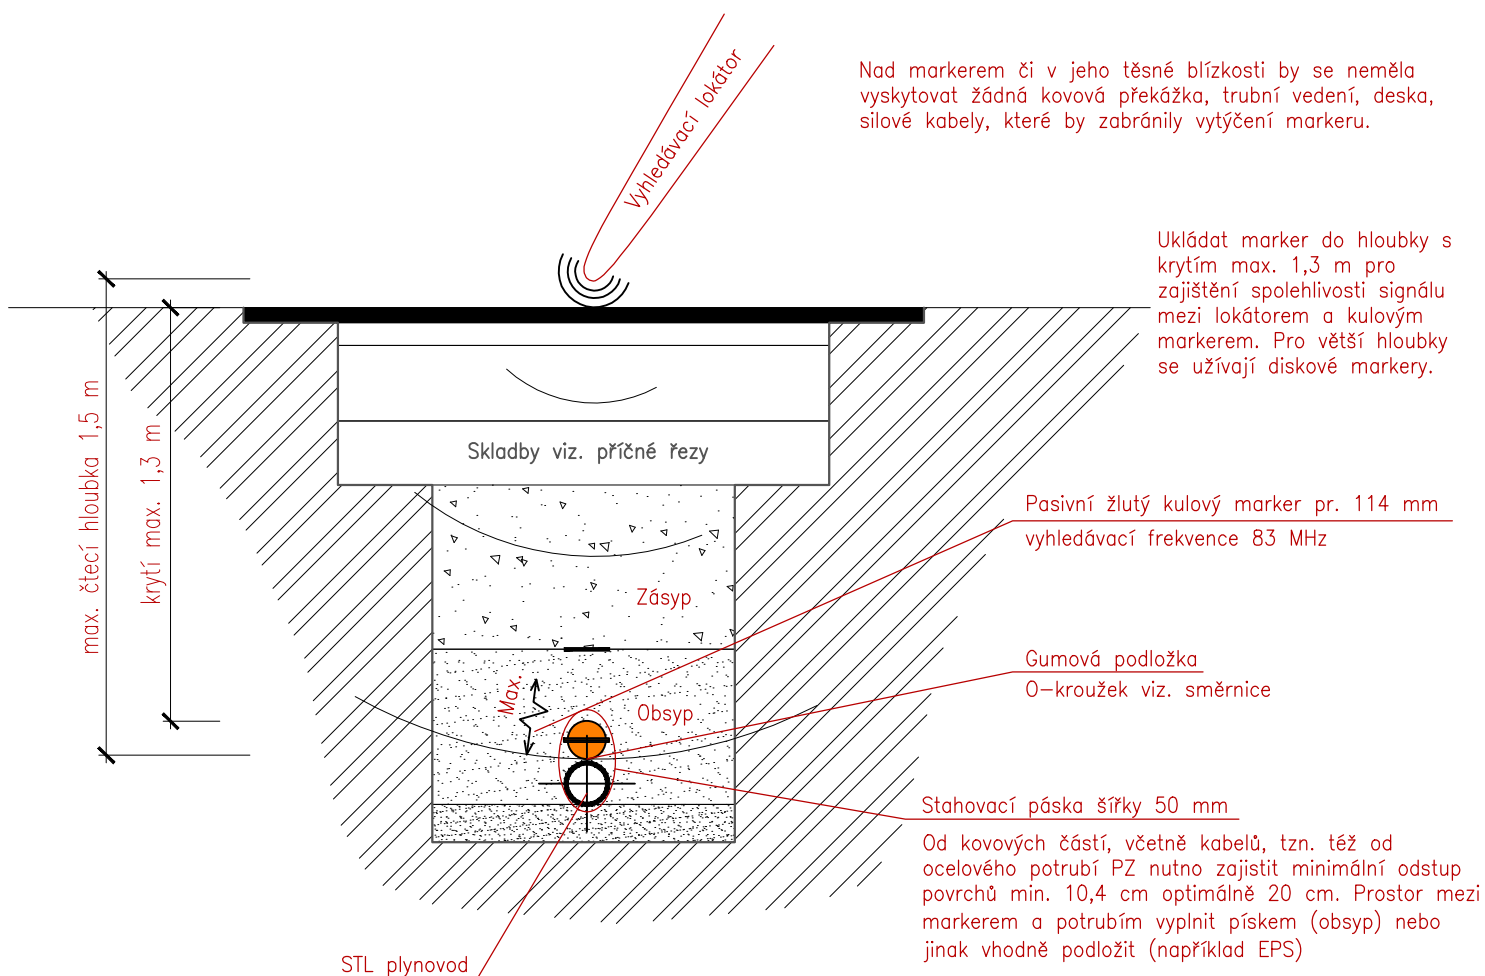

Akce		
<b>MOST EV.Č. 356-001 RADIM</b>		
Investor <b>Pardubický kraj, Komenského náměstí 125, 532 11 Pardubice</b>		
Projektant	<b>B K N , spol. s r. o., Vladislavova 29/I, 566 01 Vysoké Mýto, <a href="http://www.bkn.cz">www.bkn.cz</a></b>	
Vypracoval	Zodpovědný projektant	Hlavní projektant
<b>Lukáš Jetmar</b>	<b>Pavel Trkal</b>	<b>Ing. Vladimír Teplý</b>
		razítko 
		pare č.
Stupeň	<b>DOKUMENTACE PRO PROVÁDĚNÍ STAVBY</b>	<b>PDPS</b>
Objekt	<b>SO 521 - PŘELOŽKA STL PLYNOVODU</b>	
Obsah	<b>D.8 - PŘELOŽKA STL PLYNOVODU</b>	Měřítko
	<b>DETAIL OSAZENÍ PASIVNÍCH MARKERŮ</b>	<b>1:20</b>
Datum	Zak. číslo	Č. výkresu
<b>02/2025</b>	<b>6766/24</b>	<b>D.8.10</b>