



VZOROVÉ PŘÍČNÉ ŘEZY
1: 50

VZOROVÝ PŘÍČNÝ ŘEZ
S 6,5/50

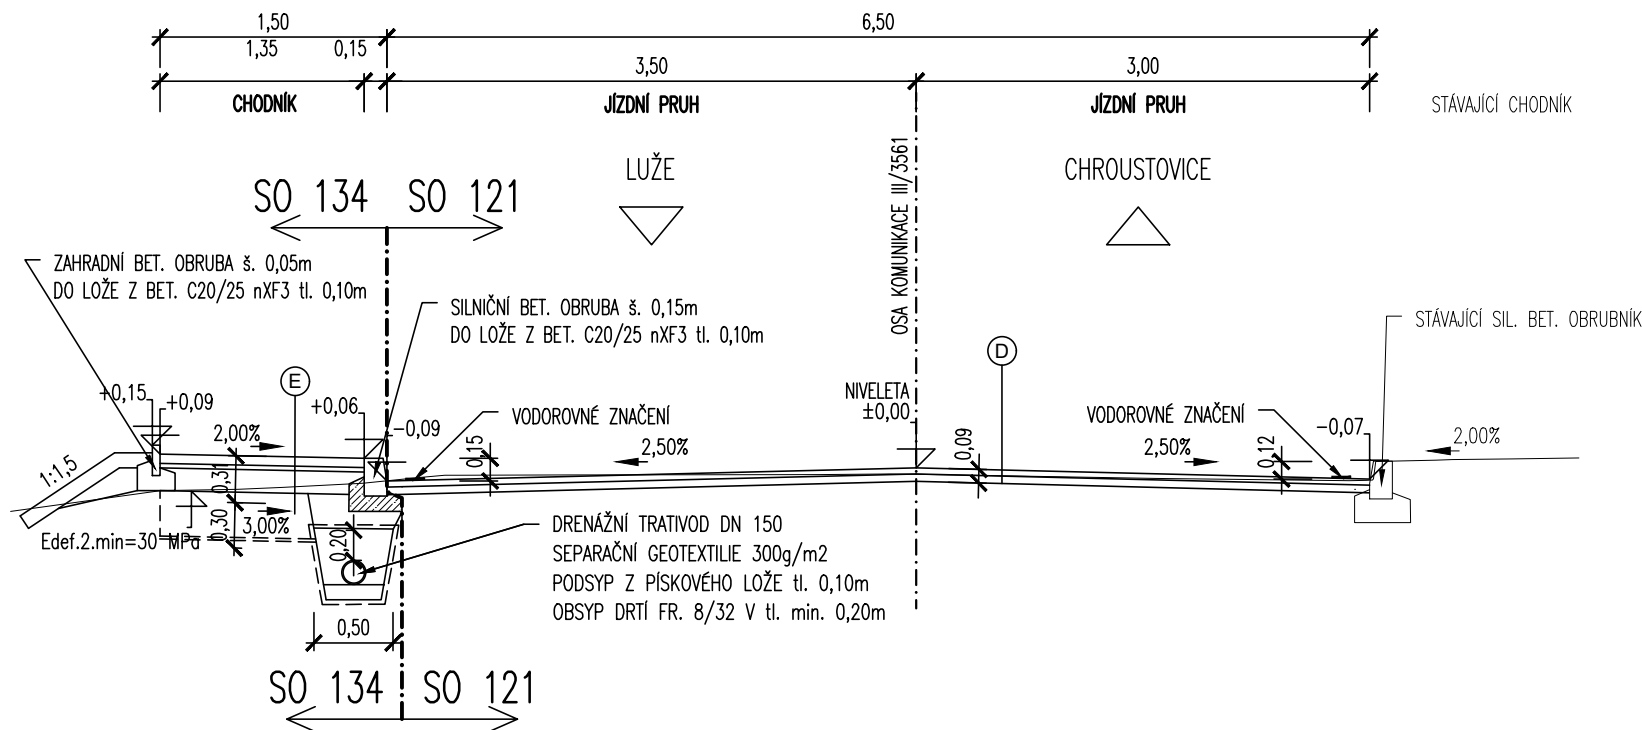

VZOROVÝ PŘÍČNÝ ŘEZ V MÍSTĚ PRO PŘECHÁZENÍ
S 6,5/50

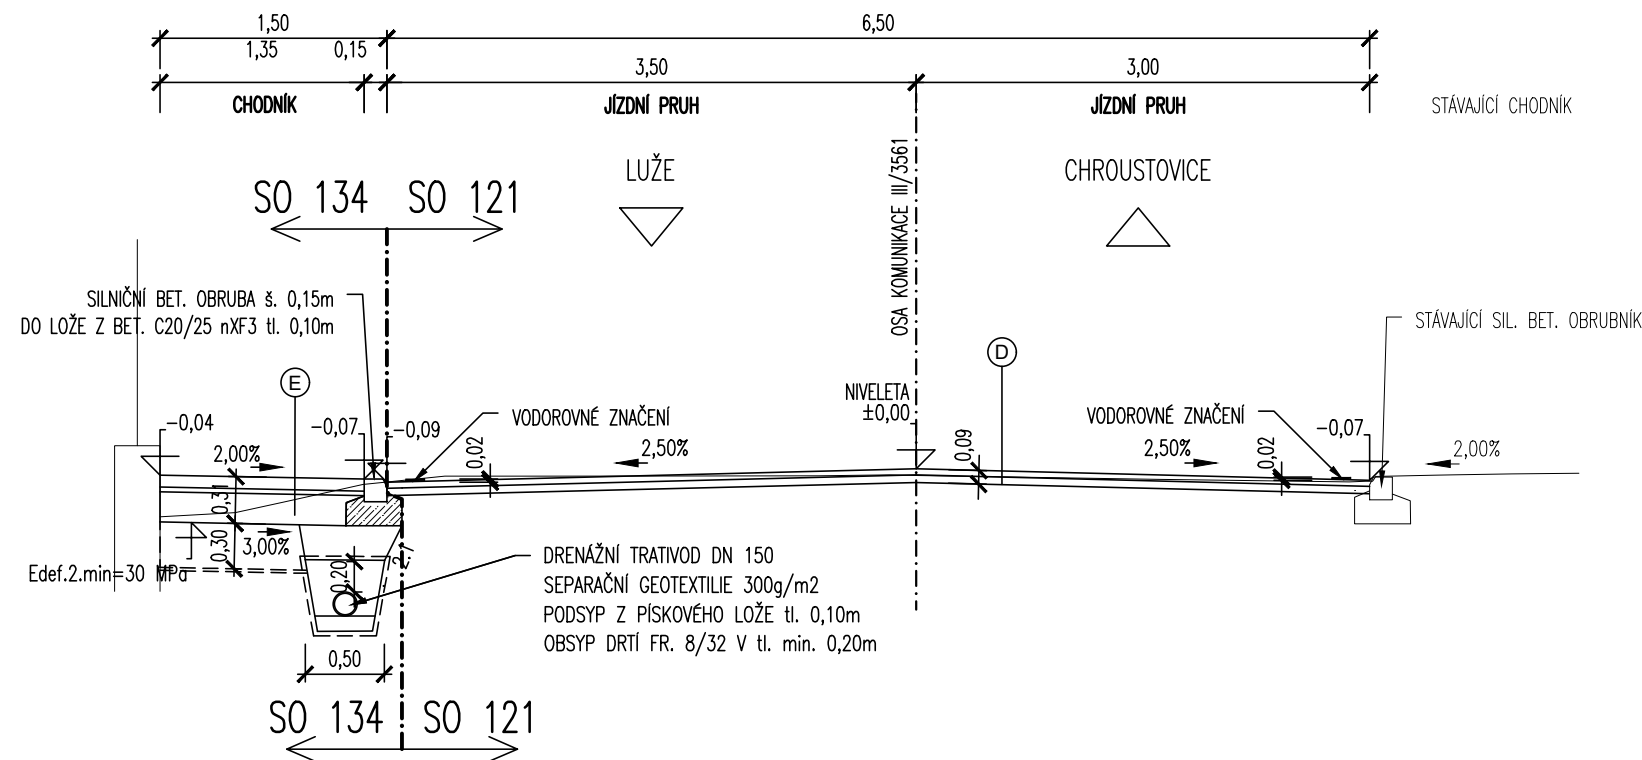


SKLADBA "D" – OBNOVA ASFALTOVÉHO KRYTU

SKLADBA VOZOVKY DLE TP 170: D0–N–3 – PIII PRO TDZ II (UPRAVENÁ)

–	obrusná vrstva	ASFALTOVÝ BETON MODIFIKOVANÝ	ACO 11+	TL. 40 mm
–		SPOJOVACÍ POSTŘÍK MODIFIKOVANÝ	PS–CP	0,35 kg/m ²
–	obrusná vrstva	ASFALTOVÝ BETON MODIFIKOVANÝ	ACL 16S	TL. 50 mm
–		SPOJOVACÍ POSTŘÍK MODIFIKOVANÝ	PS–CP	0,35 kg/m ²
CELKEM TLOUŠŤKA VOZOVKY				TL. 90 mm


MĚŘÍTKO:

1:50

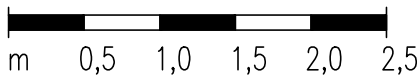

SOUŘADNICOVÝ SYSTÉM: S–JTSK

VÝŠKOVÝ SYSTÉM: BpV

KRESLIL:	ING. JIŘÍ HERYNEK		 FÖRSTEROVA Č.P. 175, 566 01 VYSOKÉ MÝTO EMAIL.: MDS@MDSPROJEKT.CZ	
ZPRACOVAL:	ING. JIŘÍ HERYNEK			
TECHNICKÁ KONTROLA:	ING. LUKÁŠ TOBEŠ			
ZODPOVĚDNÝ PROJEKTANT:	ING. JAN BURSA			
HLAVNÍ PROJEKTANT:	ING. JAN BURSA			
KRAJ: PARDUBICKÝ	OKRES: CHRUDIM	OPEC: RADIM	STUPEŇ:	PDPS
INVESTOR: PARDUBICKÝ KRAJ, KOMENSKÉHO NÁMĚSTÍ 125, 532 11 PARDUBICE			ZAK.ČÍSLO:	3037–24–3
AKCE: MOST EV.Č. 356–001 RADIM			ARCHIVNÍ ČÍSLO:	3037
			DATUM:	02/2025
			FORMÁT:	5xA4
			MĚŘÍTKO:	1:50
			ČÍSLO SOUPRAVY:	ČÍSLO PŘÍLOHY: D.2.4.
OBJEKT: SO 122 – KOMUNIKACE III/3561				
OBSAH: VZOROVÉ PŘÍČNÉ ŘEZY				