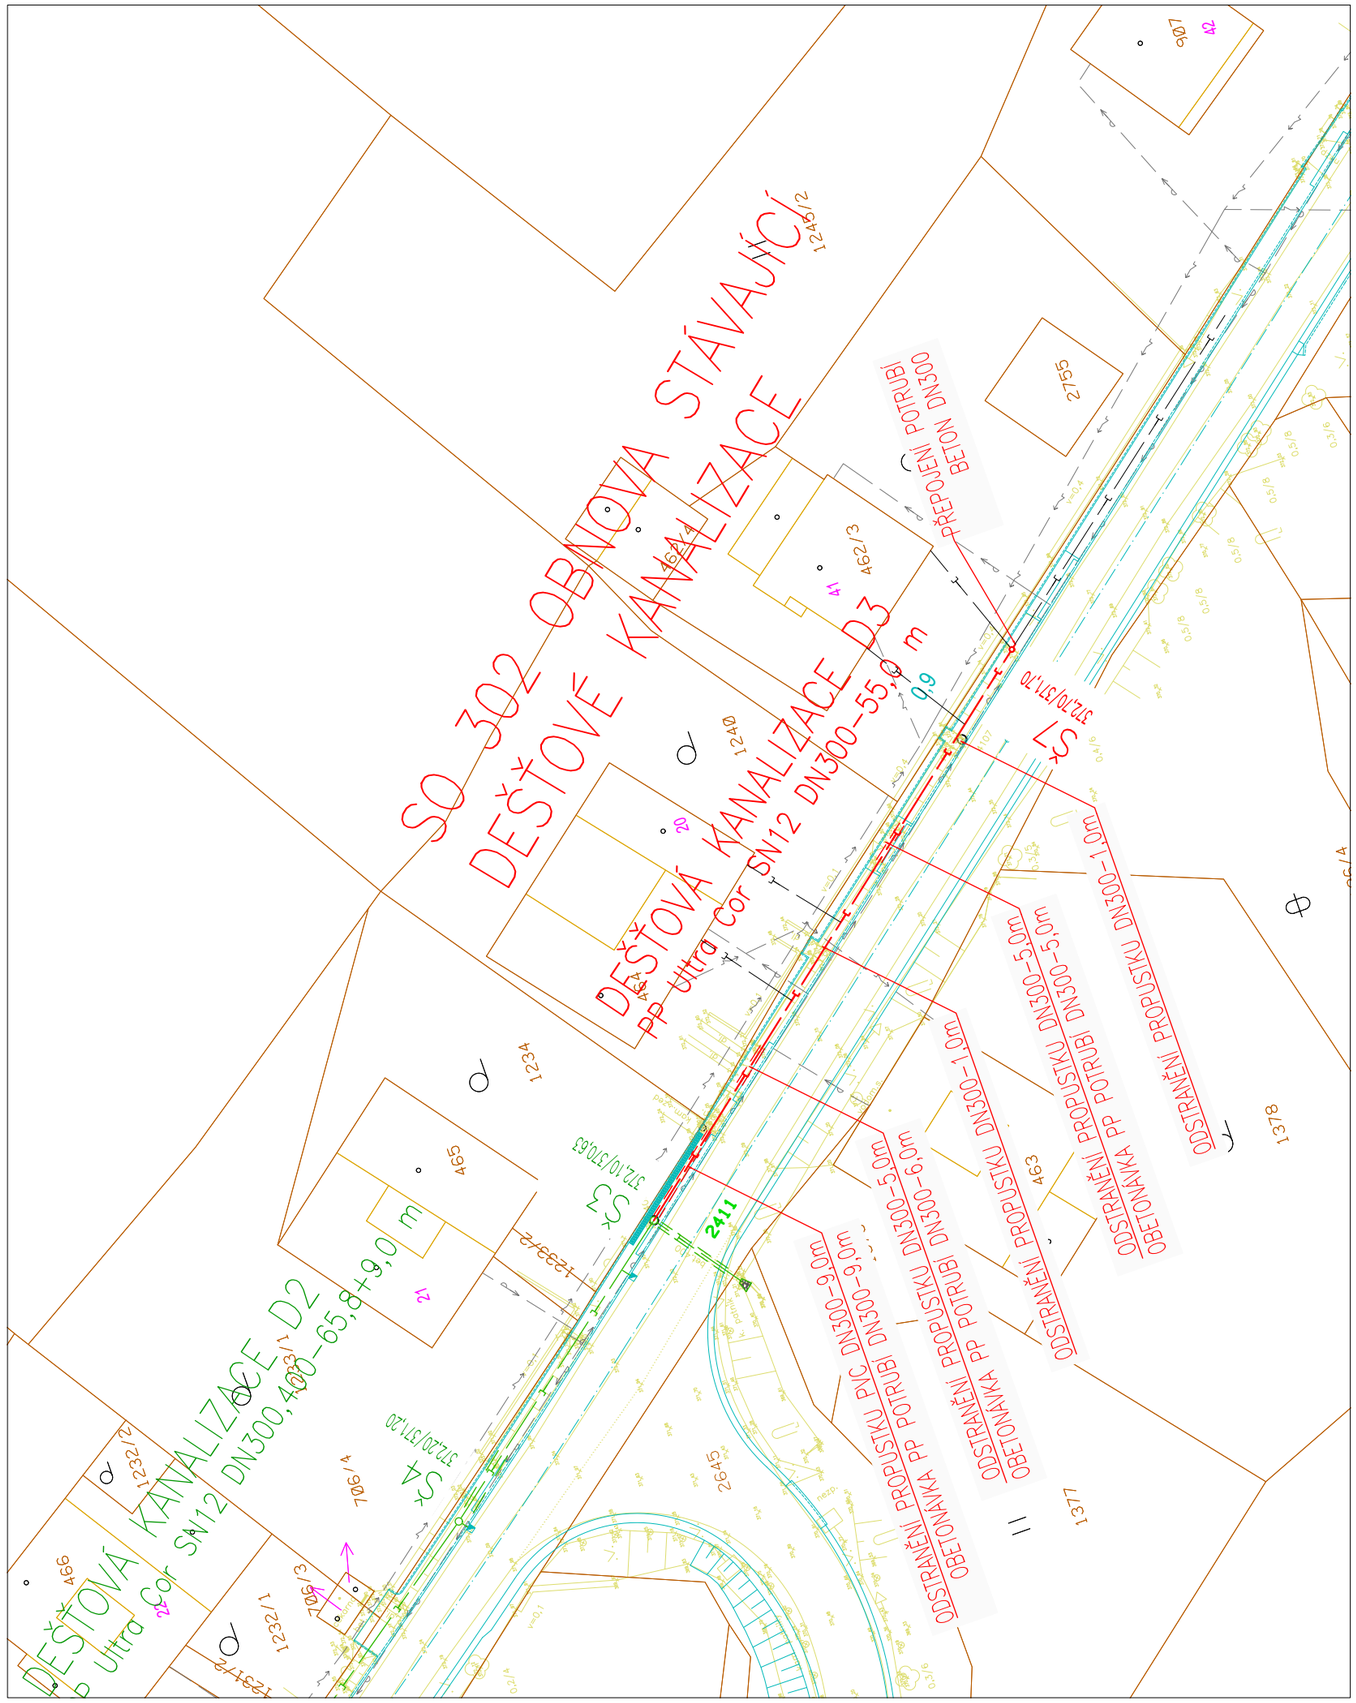

LEGENDA:

- geodetické zaměření
- strom
- hranice pozemkových parcel
- slučky
- 159 — číslo popisné
- xxx — pozemky dotčené stavbou

stávající sítě:

- podzemní sdělovací vedení
- vodovod
- nadzemní vedení NN
- podzemní vedení NN
- nadzemní vedení VN
- dešťová kanalizace s provedeným pasportem
- dešťová kanalizace

navržené objekty v rámci ostatních částí PD (nejsou součástí stavebního objektu):

- SO 101, 102 oprava komunikace
- uliční vpusť
- dešťová kanalizace SO 301
- kanalizační šachta SO 301

SO 302 Obnova stávající dešťové kanalizace

- výměna potrubí dešťové kanalizace
- nová/repasovaná kanalizační šachta

ZAKRESLENÍ INŽENÝRSKÝCH SÍTÍ JE POUZE ORIENTAČNÍ!
PŘED ZAHÁJENÍM STAVBY JE NUTNO PROVÉST JEJICH VYTÝČENÍ.

Generální projektant:

PRODIN a.s.
K VÁPENCE 2745
530 02 Pardubice

www.prodin.cz
DIČ: CZ25292161
IČO: 25292161

Zpracovatel dílčí části dokumentace:

Souřadnicový systém S-JTSK, Výškový systém Bpv

zodpovědný projektant: Ing. Tomáš Klikar	vypracoval: Ing. Tomáš Klikar	paré:
kraj: Pardubický	obec: Dolní Újezd (k.ú. Dolní Újezd u Litomyšle)	
investor: SÚS Pardubického kraje, Doubravice 98, 533 53 Pardubice		

Ing. Tomáš Klikar
PROJEKCE VODOHOSPODÁŘSKÝCH STAVEB
Úprkova 22/40, Hradec Králové 500 09
IČ: 73993743

SILNICE III/3594, CHODNÍK PODÉL III/3594 JIŘÍKOV
SO 302 Obnova stávající dešťové kanalizace

č.zak.	24/2023
stupeň	DPS
datum	leden 2024
formát	5 A4
měřítko: 1:500	číslo přílohy: D.3.2.4

Koordinační situační výkres 2