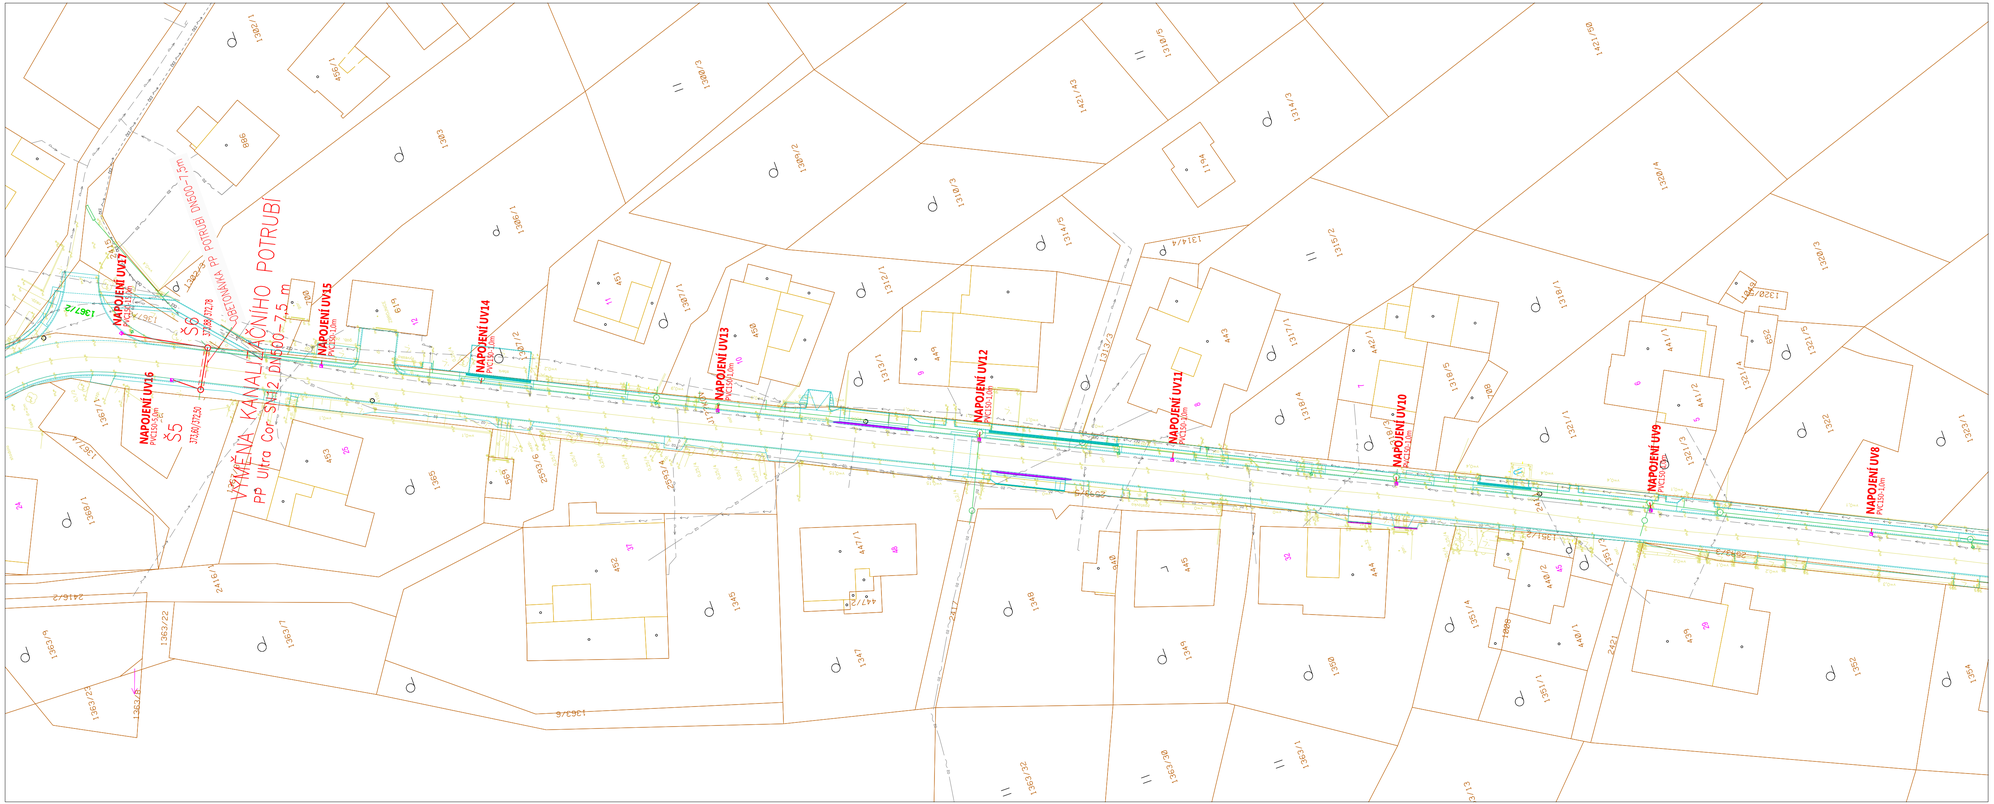
VÝMĚNA KANALIZAČNÍHO POTRUBÍ
PP Ultra Cor SN12 DN600 - 75 m
NAPOJENÍ UV17
PVC150 5,0m
NAPOJENÍ UV16
PVC150 5,0m
NAPOJENÍ UV15
PVC150 5,0m
NAPOJENÍ UV14
PVC150 5,0m
NAPOJENÍ UV13
PVC150 5,0m
NAPOJENÍ UV12
PVC150 5,0m
NAPOJENÍ UV11
PVC150 5,0m
NAPOJENÍ UV10
PVC150 5,0m
NAPOJENÍ UV9
PVC150 5,0m
NAPOJENÍ UV8
PVC150 5,0m
Š5
Š6
