




KATASTRY
PARCELNÍ ČÍSLA
DRUH POVRCHU
VZDÁLENOSTI ŠACHET
OZNAČENÍ ŠACHET
SMĚROVÉ POMĚRY

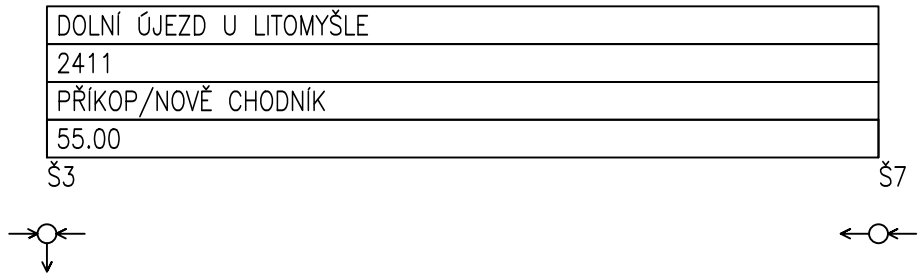


PODÉLNÝ PROFIL DEŠŤOVÉ KANALIZACE D3
MĚŘÍTKA 1:500/100

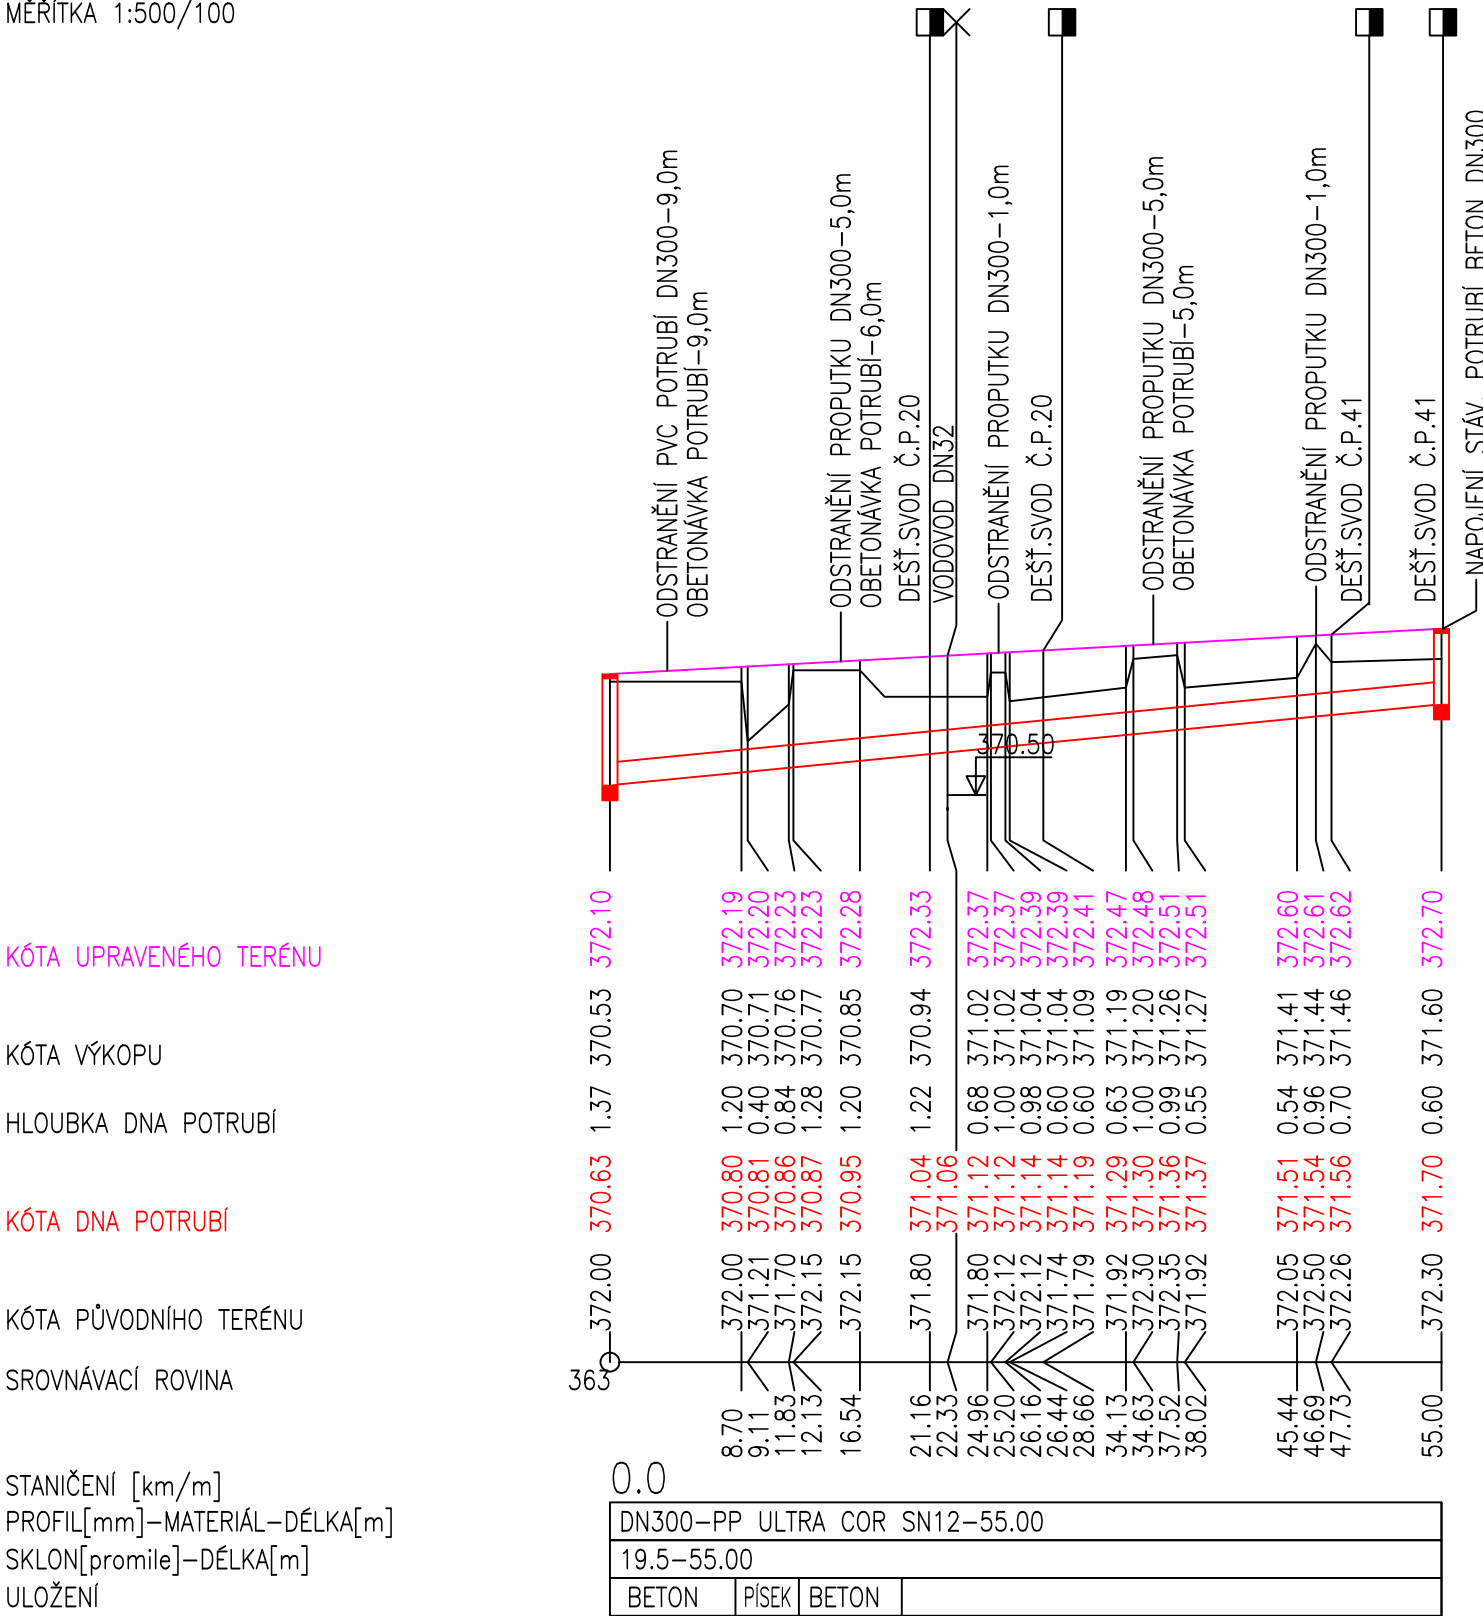


KATASTRY
PARCELNÍ ČÍSLA
DRUH POVRCHU
VZDÁLENOSTI ŠACHET
OZNAČENÍ ŠACHET
SMĚROVÉ POMĚRY

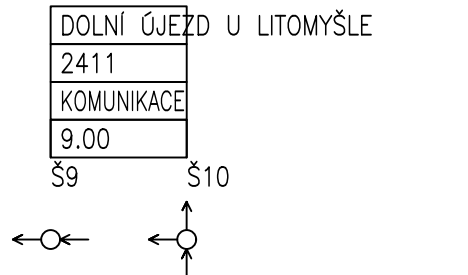

MĚŘÍTKA 1:500/100

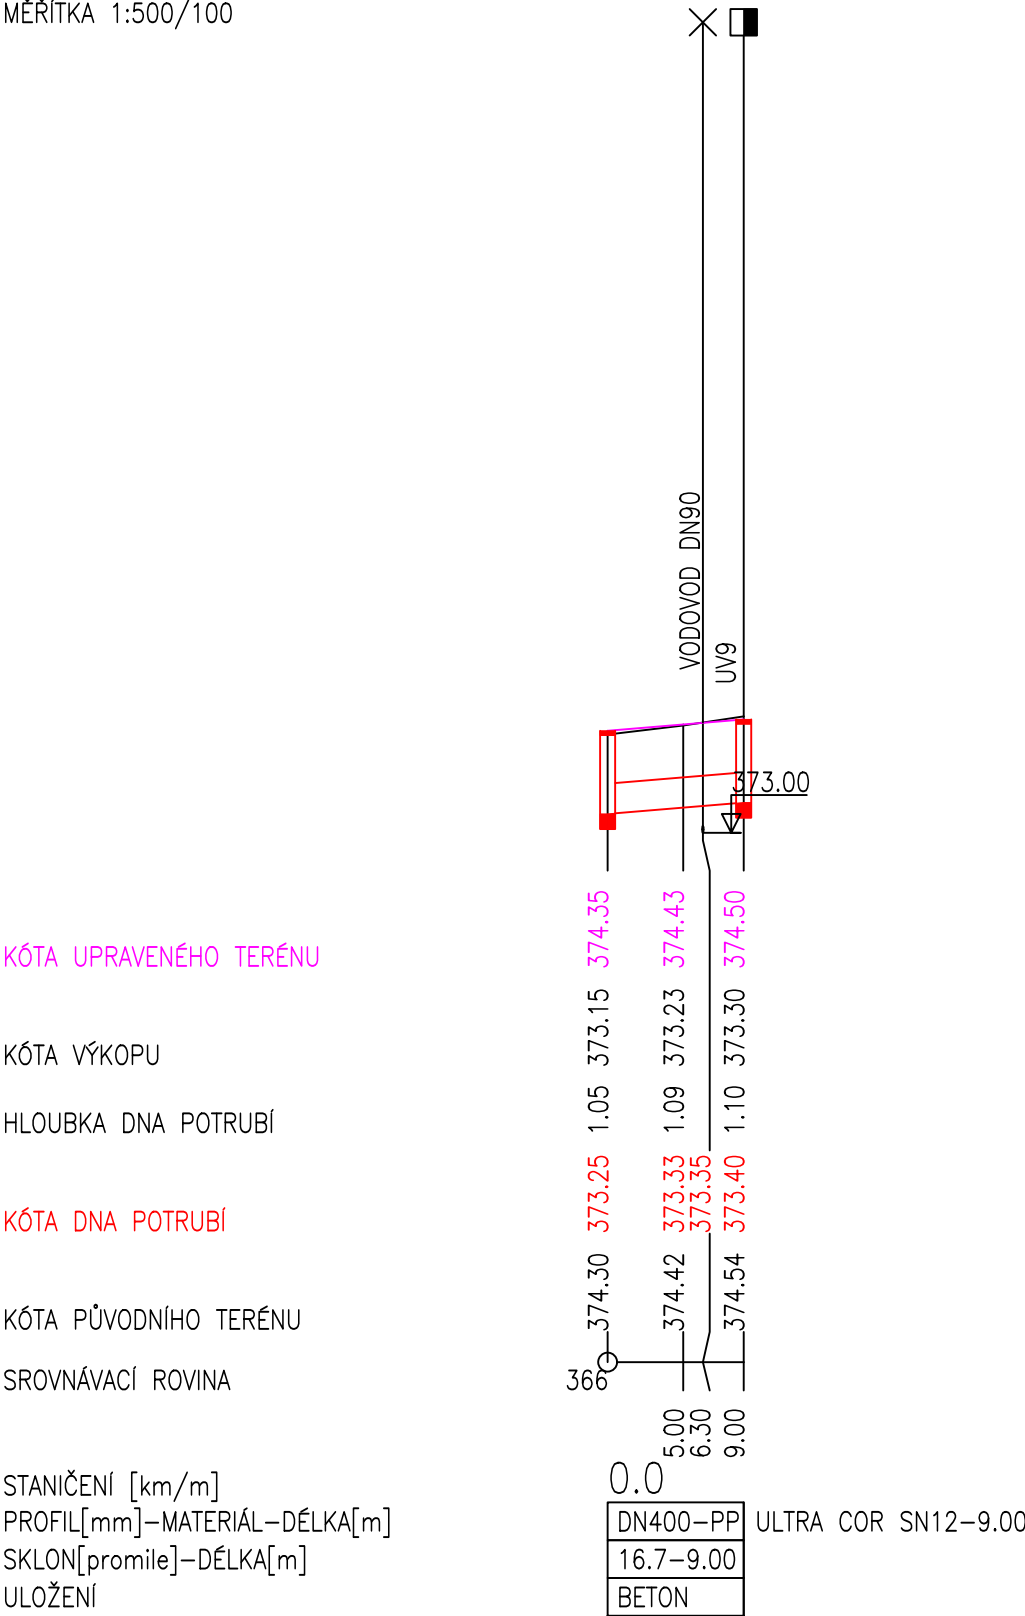

Generální projektant:

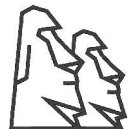

PRODIN a.s.
K VÁPENCE 2745
530 02 Pardubice

www.prodin.cz
DIČ: CZ25292161
IČO: 25292161

Zpracovatel dílčí části dokumentace:

Souřadnicový systém S-JTSK, Výškový systém Bpv

zodpovědný projektant:		vypracoval:		paré:		Ing. Tomáš Klikar PROJEKCE VODOHOSPODÁŘSKÝCH STAVEB Úprkova 22/40, Hradec Králové 500 09 IČ: 73993743			
Ing. Tomáš Klikar		Ing. Tomáš Klikar							
kraj: Pardubický		obec: Dolní Újezd (k.ú. Dolní Újezd u Litomyšle)							
investor: SÚS Pardubického kraje, Doubravice 98, 533 53 Pardubice									
SILNICE III/3594, CHODNÍK PODÉL III/3594 JIŘÍKOV SO 302 Obnova stávající dešťové kanalizace						č.zak.		24/2023	
						stupeň		DPS	
						datum		leden 2024	
						formát		3 A4	
Podélný profil dešťové kanalizace D3 a výměny potrubí						měřítko:		číslo přílohy:	
						1: 500/100		D.3.2.5	