

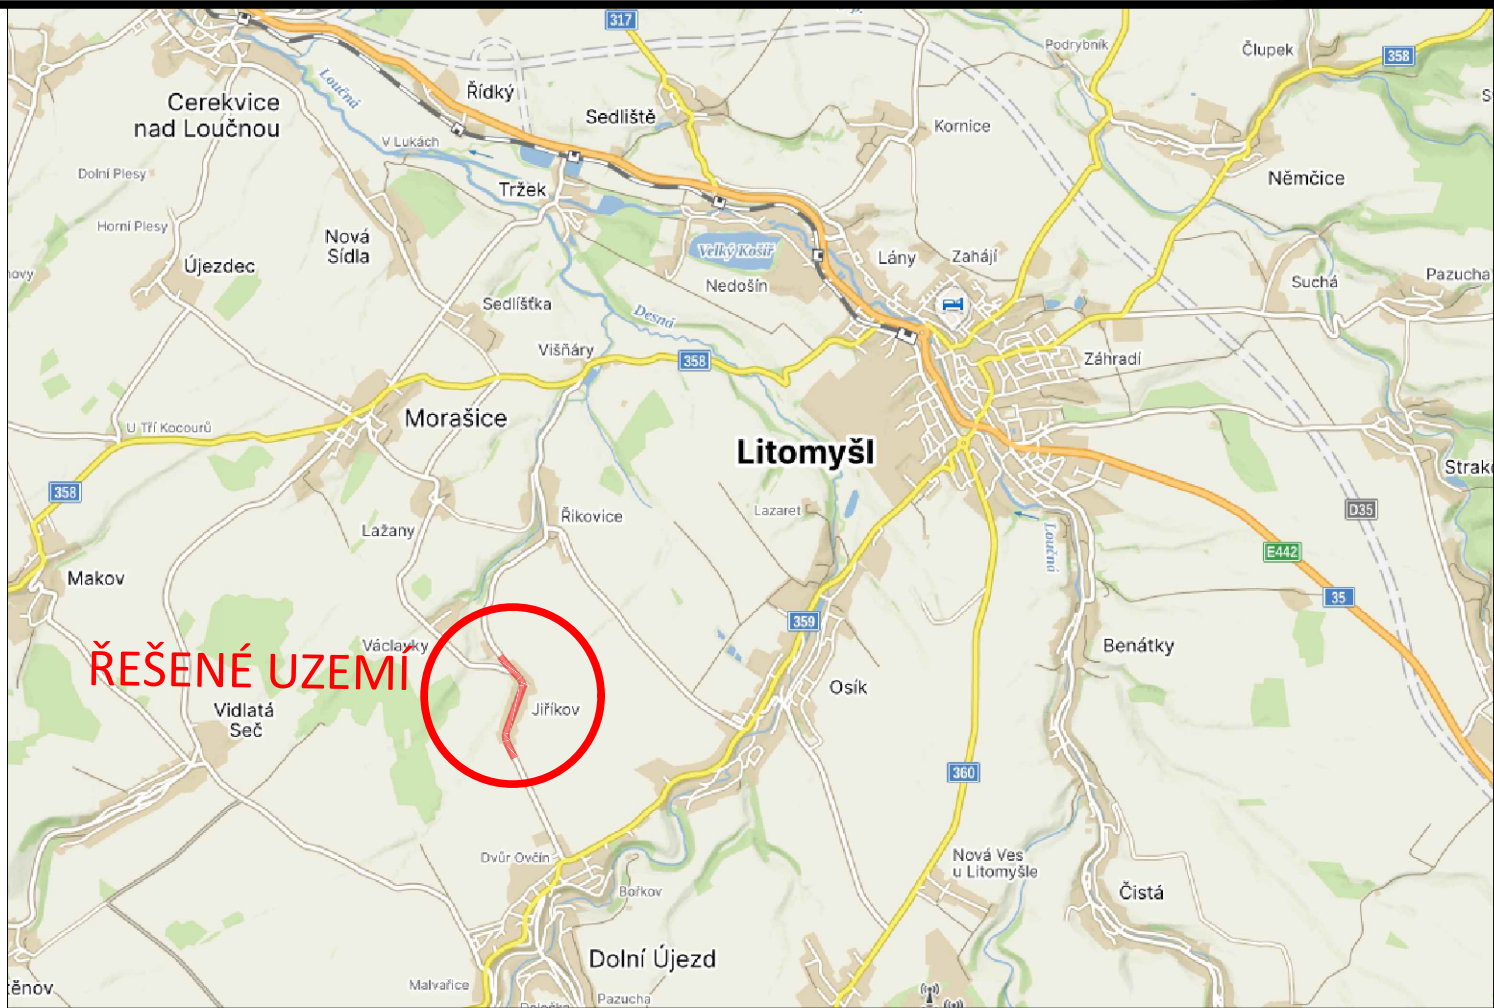


SITUAČNÍ VÝKRES ŠIRŠÍCH VZTAHŮ

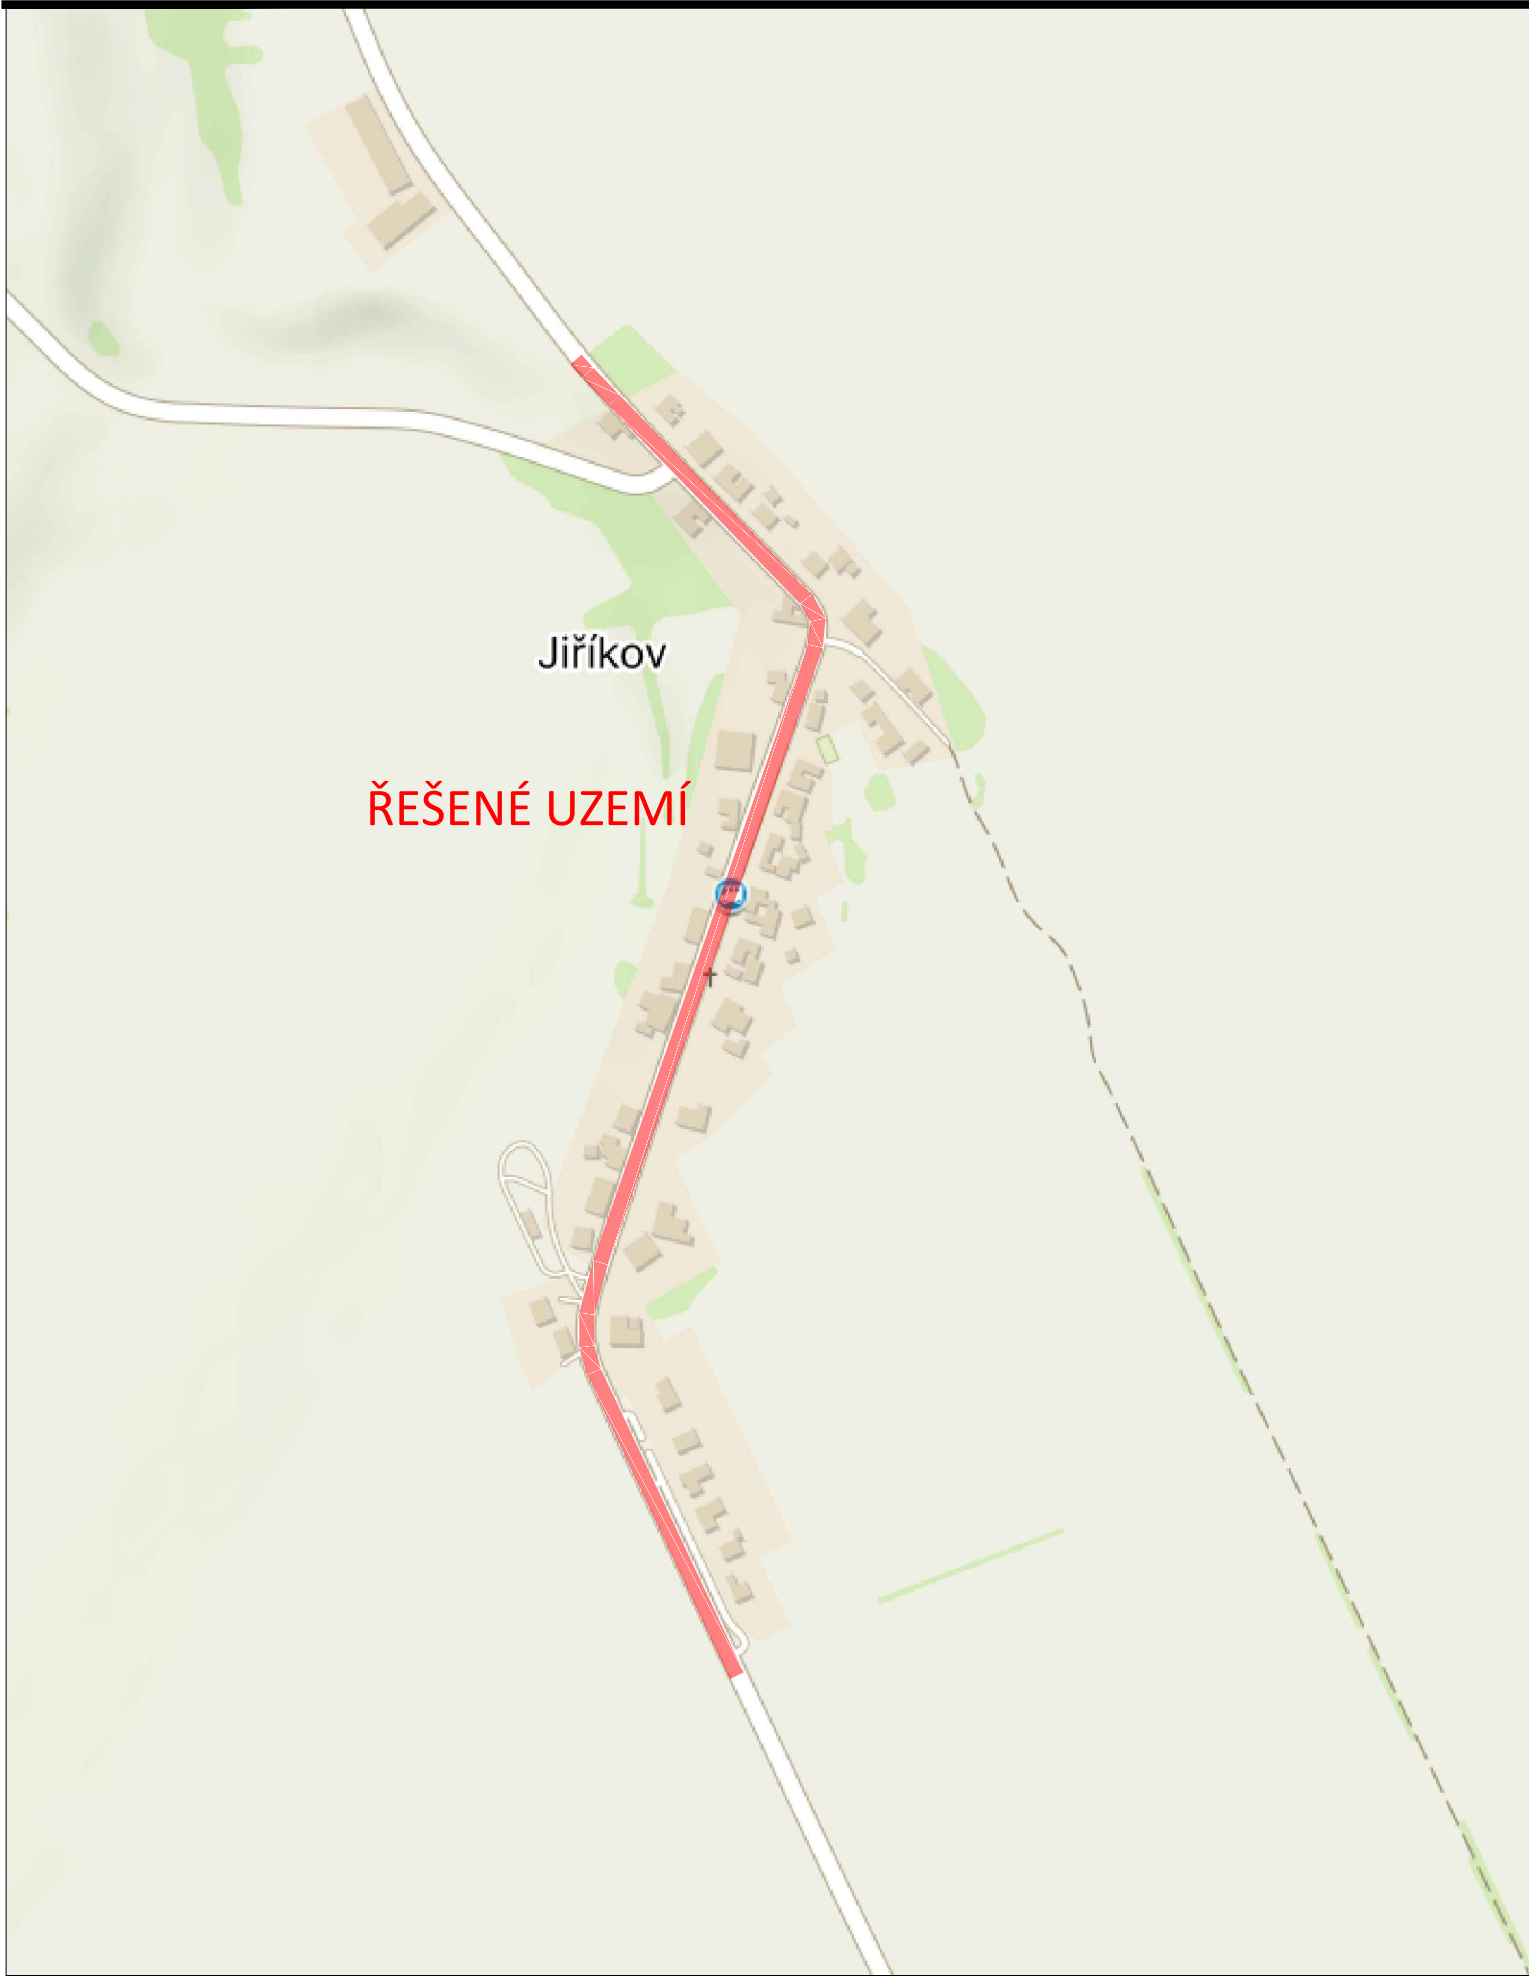

Generální projektant:

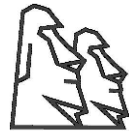

PRODIN A.S.
K VÁPENCE 2745
530 02 PARDUBICE

WWW.PRODIN.CZ
DIČ: CZ25292161
IČO: 25292161

**PRŮBĚH INŽENÝRSKÝCH SÍTÍ JE ZAKRESLEN
DLE PODKLADŮ JEJICH SPRÁVCŮ.
PŘED ZAHÁJENÍM VEŠKERÝCH STAVEBNÍCH PRACÍ
JE NUTNO NECHAT VYTÝČIT INŽENÝRSKÉ SÍTĚ.**

Zpracovatel dílčí části dokumentace:

Souřadnicový systém S-JTSK, Výškový systém Bpv

Vypracoval: Ing. Daniel Gabrle	Zodp. projektant: Ing. Daniel Gabrle	Kontroloval: Ing. Michal Hornýš
Kraj: Pardubický	Traťový úsek/Obec: Dolní Újezd, Jiříkov	
Investor SÚS Pardubického kraje		

**PRODIN**
SKUPINA VENTIO

Akce: SILNICE III/3594, CHODNÍK PODÉL III/3594, JIŘÍKOV C. SITUAČNÍ VÝKRESY	Formát	2 A4
	Datum	06/2023
	Účel	DUSP+PDPS
	Č. zakázky	3111-22-016
	Změna	Č. kopie
Obsah výkresu: SITUAČNÍ VÝKRES ŠIRŠÍCH VZTAHŮ	Měřítko	-
	Část dokumentace	Č. výkresu

Formát	2 A4
Datum	06/2023
Účel	DUSP+PDPS
Č. zakázky	3111-22-016
Změna	Č. kopie
Měřítko	-
Část dokumentace	Č. výkresu
C	1