SITUACE KÁCENÍ
1 : 250

Katastrální území:
HODONÍN U NASAVRK
(č.k.ú. 622613)

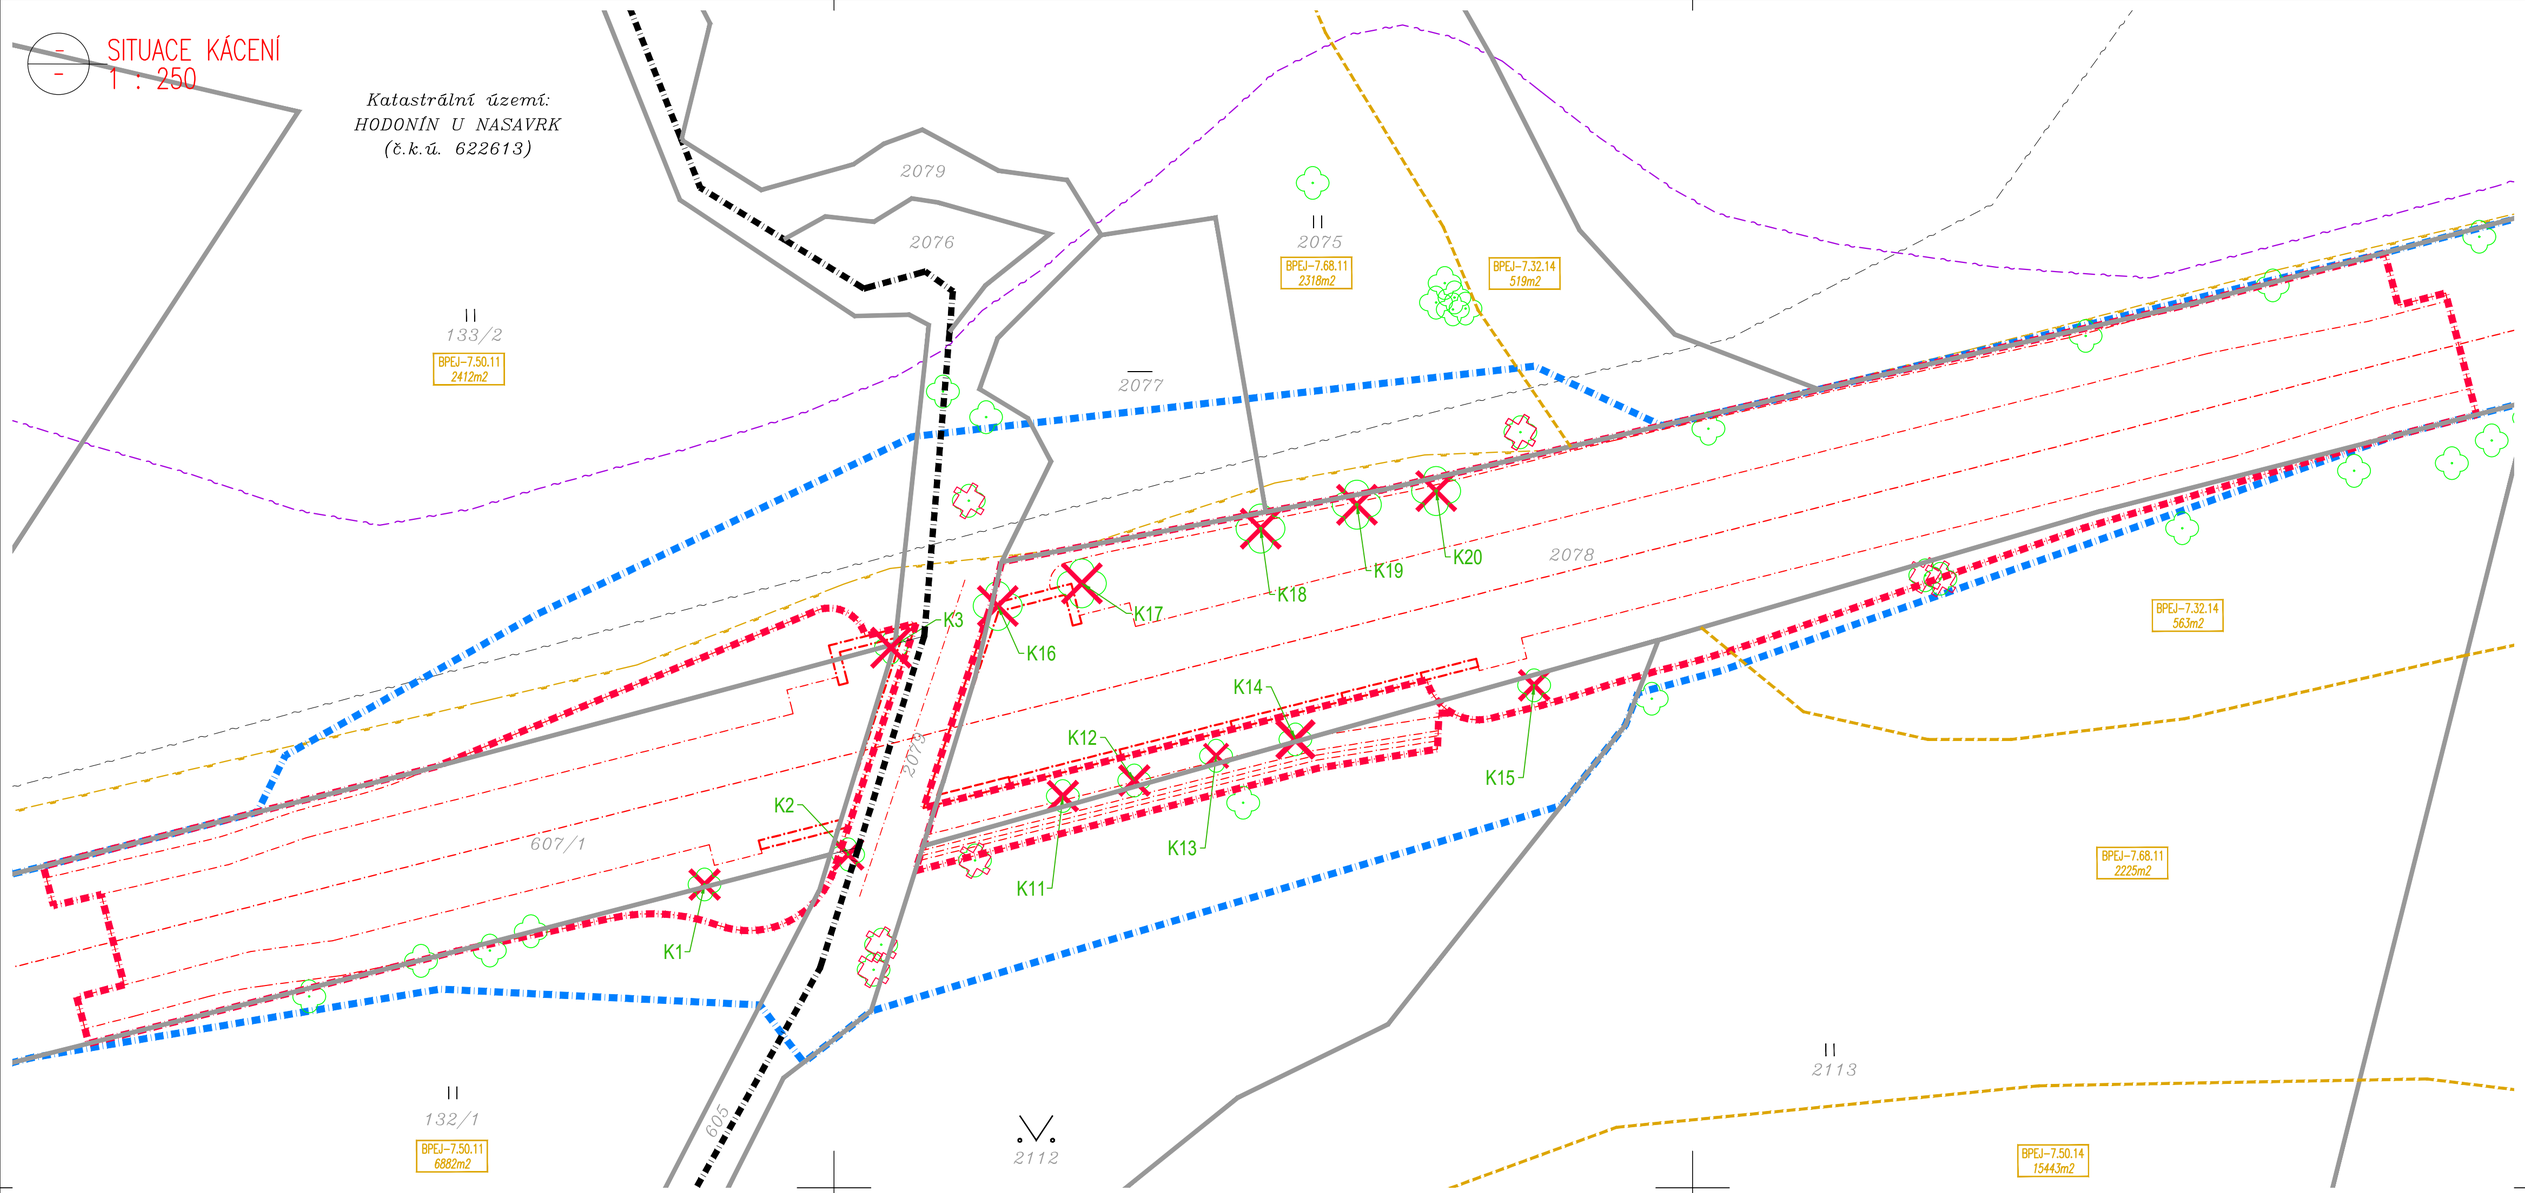

LEGENDA – STÁVAJÍCÍ STAV:

HRANICE PARCEL DLE KATASTRÁLNÍ MAPY
HRANICE KATASTRÁLNÍCH ÚZEMÍ
2471/1 PARCELNÍ ČÍSLO DLE KATASTRÁLNÍ MAPY

LEGENDA STÁVAJÍCÍCH INŽENÝRSKÝCH SÍTÍ:

SDĚLOVACÍ VEDENÍ PODZEMNÍ – CETIN a.s.
(STP nezaměřená poloha, neprovozované sítě)
SDĚLOVACÍ VEDENÍ PODZEMNÍ – CETIN a.s.
(zaměřený průběh metalického kabelu)
SDĚLOVACÍ VEDENÍ NADZEMNÍ – CETIN a.s.
(průběh nadzemního metalického kabelu)
STÁVAJÍCÍ EL. VN VEDENÍ NADZEMNÍ (do 35kV) – ČEZ Distribuce a.s.
STÁVAJÍCÍ EL. NN VEDENÍ PODZEMNÍ (do 1kV) – ČEZ Distribuce a.s.
PODZEMNÍ STL PLYNOVOD – GasNet s.r.o. (GridServices, s.r.o.)
VO VO EL. NN-VO VEDENÍ PODZEMNÍ (do 1kV) – Obec Hodonín u Nasavrk

LEGENDA – KEŘOVÁ A STROMOVÁ ZELEŇ:

OCHRANA STROMŮ (dle ČSN 83 9061)
K5 STROM URČENÝ KE KÁCENÍ

LEGENDA – TRVALÉHO ZÁBORŮ STAVBY:

TRVALÝ ZÁBOR STAVBY
(bez odkupu)

LEGENDA – DOČASNÝ ZÁBOR STAVBY:

HRANICE DOČASNÉHO ZÁBORU STAVBY
(obvod staveniště)

MĚŘÍTKO:
1:250
m 2.50 5.00 7.50 10.00 12.50

sfdi STÁTNÍ FOND DOPRAVNÍ INFRASTRUKTURY

REKONSTRUKCE SILNICE JE SPOLUFINANCOVÁNA ZE STÁTNÍHO FONDU DOPRAVNÍ INFRASTRUKTURY

F.9.
DUSP+PDPS

SOUŘADNICOVÝ SYSTÉM:	S-JTSK
VÝŠKOVÝ SYSTÉM:	BpV

KRESLIL:	KOLEKTIV		
ZPRACOVAL:	ING. FRANTIŠEK DOUBRAVSKÝ		
TECHNICKÁ KONTROLA:	ING. JAN BURSA		
ZODPOVĚDNÝ PROJEKTANT:	ING. JAN BURSA		
HLAVNÍ PROJEKTANT:	ING. FRANTIŠEK DOUBRAVSKÝ		
KRAJ: PARDUBICKÝ	OKRES: CHRUDIM	OBEC: NASAVRKY, HODONÍN U NASAVRK	

MDS PROJEKT
FÖRSTEROVA Č.P. 175, 566 01 VYSOKÉ MÝTO
EMAIL.: MDS@MDSPROJEKT.CZ

INVESTOR: SPRÁVA A ÚDRŽBA SILNIC PARDUBICKÉHO KRAJE

AKCE: MODERNIZACE MOSTU EV.Č. 337-033 NASAVRKY, PD

OBJEKT: F.9. DENDROLOGICKÁ PŘÍLOHA

OBSAH: SITUACE KÁCENÍ

STUPEŇ:	DUSP+PDPS
ZAK.ČÍSLO:	2173-20-3
ARCHIVNÍ ČÍSLO:	2173
DATUM:	02/2021
FORMÁT:	6xA4
MĚŘÍTKO:	1:250
ČÍSLO SOUPRAVY:	ČÍSLO PŘÍLOHY: F.9.1.