
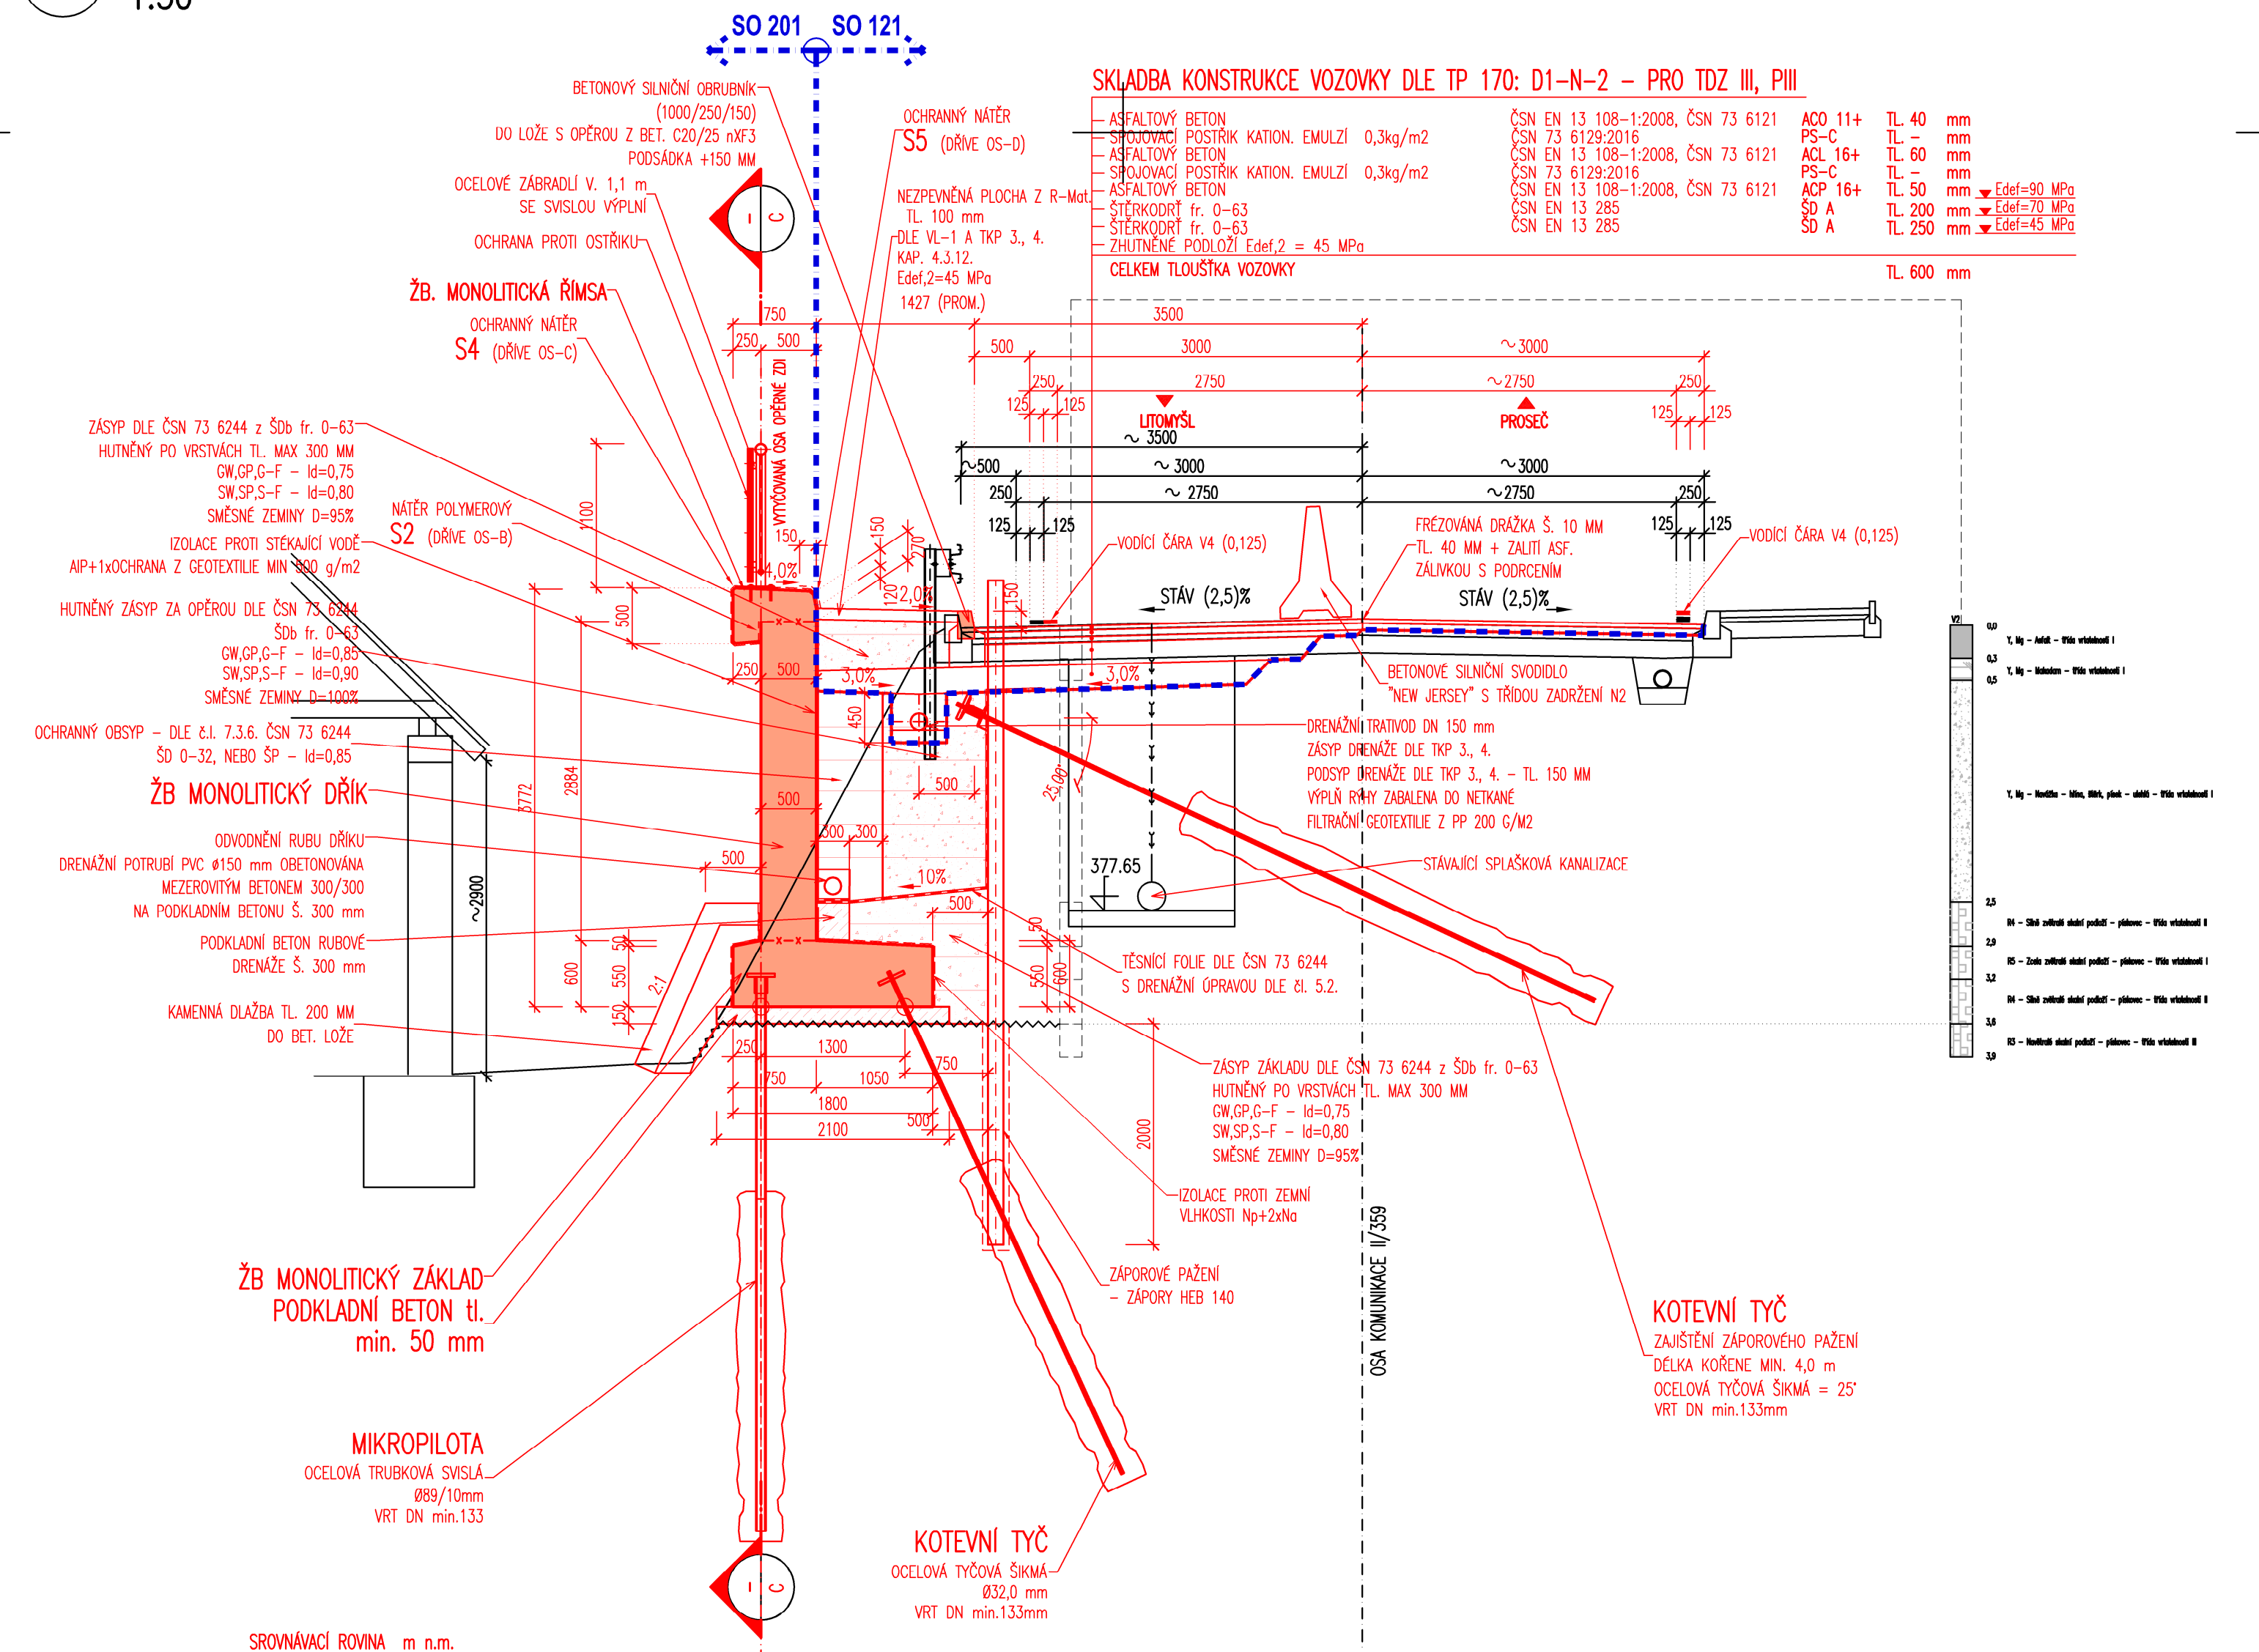



1:50

m 0,5 1,0 1,5 2,0 2,5

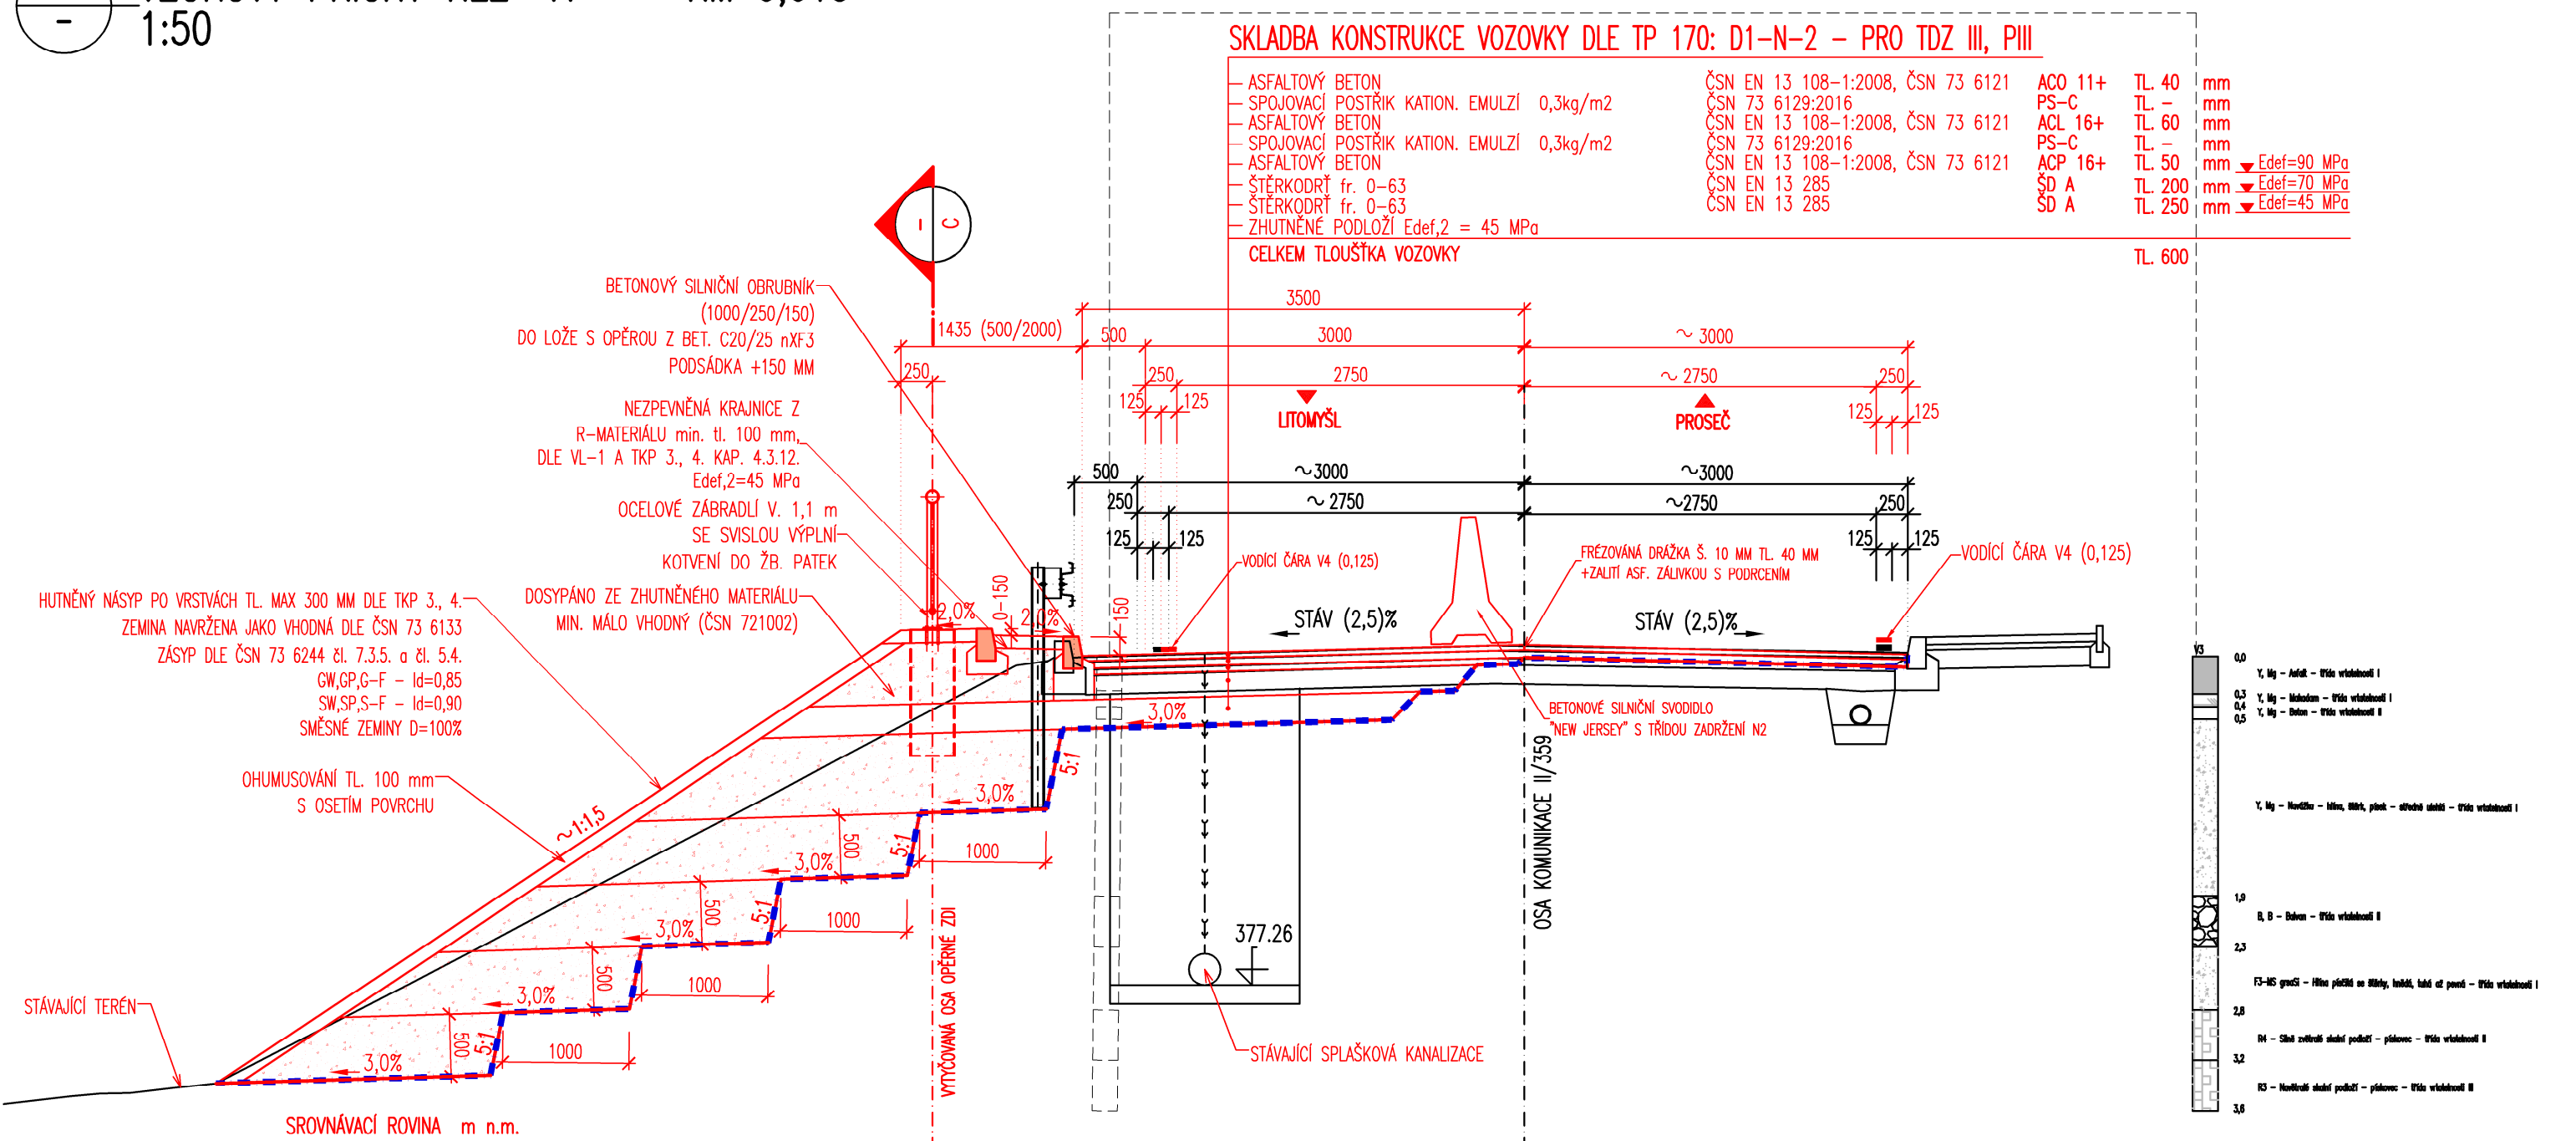

D.1.1. PDPS

SOUHRADNÍČKOVÝ SYSTÉM: S-JTSK		 MDS PROJECT FÖRSTEROVA č.p. 175, 566 01 VYSOKÉ MYTO EMAIL: MDS@MDSPROJECT.CZ
VÝKOVÝ SYSTÉM: BpV		
KRESLIL:	MILOŠ BEDNÁŘ, DIS.	
ZPRACOVAVAL:	MILOŠ BEDNÁŘ, DIS.	
TECHNICKÁ KONTROLA:	ING. JAN BURSA	
ZODPOVĚDNÝ PROJEKTANT:	ING. JAN BURSA	
HLAVNÍ PROJEKTANT:	MILOŠ BEDNÁŘ, DIS.	
KRAJ: PARDUBICKÝ	OKRES: SVITAVY	OBEC: OSÍK
INVESTOR: Pardubický kraj, Správa a údržba silnic Pardubického kraje, Doubravice 98, 533 53 Pardubice		
AKCE:		
<p>Osík, zajištění svahu silnice II/359 u č.p.186</p>		
OBJEKT:	D.1.1 – SO 121 SILNICE II/359	
OBSAH:	VZOROVÉ PŘÍČNÉ ŘEZY KOMUNIKACE	
STUPEŇ:		PDPS
ZAK.ČÍSLO:		3117–24–3
ARCHIVNÍ ČÍSLO:		3117
DATUM:		09/2024
FORMÁT:		6x44
MĚŘÍTKO:		1:50
ČÍSLO SOUPRAVY:		ČÍSLO PŘÍLOHY:
		D.1.1.4.