



D.1.4. VZOROVÉ PŘÍČNÉ ŘEZY  
M 1:50


VZOROVÝ PŘÍČNÝ ŘEZ  
V UCLENÉM STANIČENÍ  
ÚA KM 0,020 00

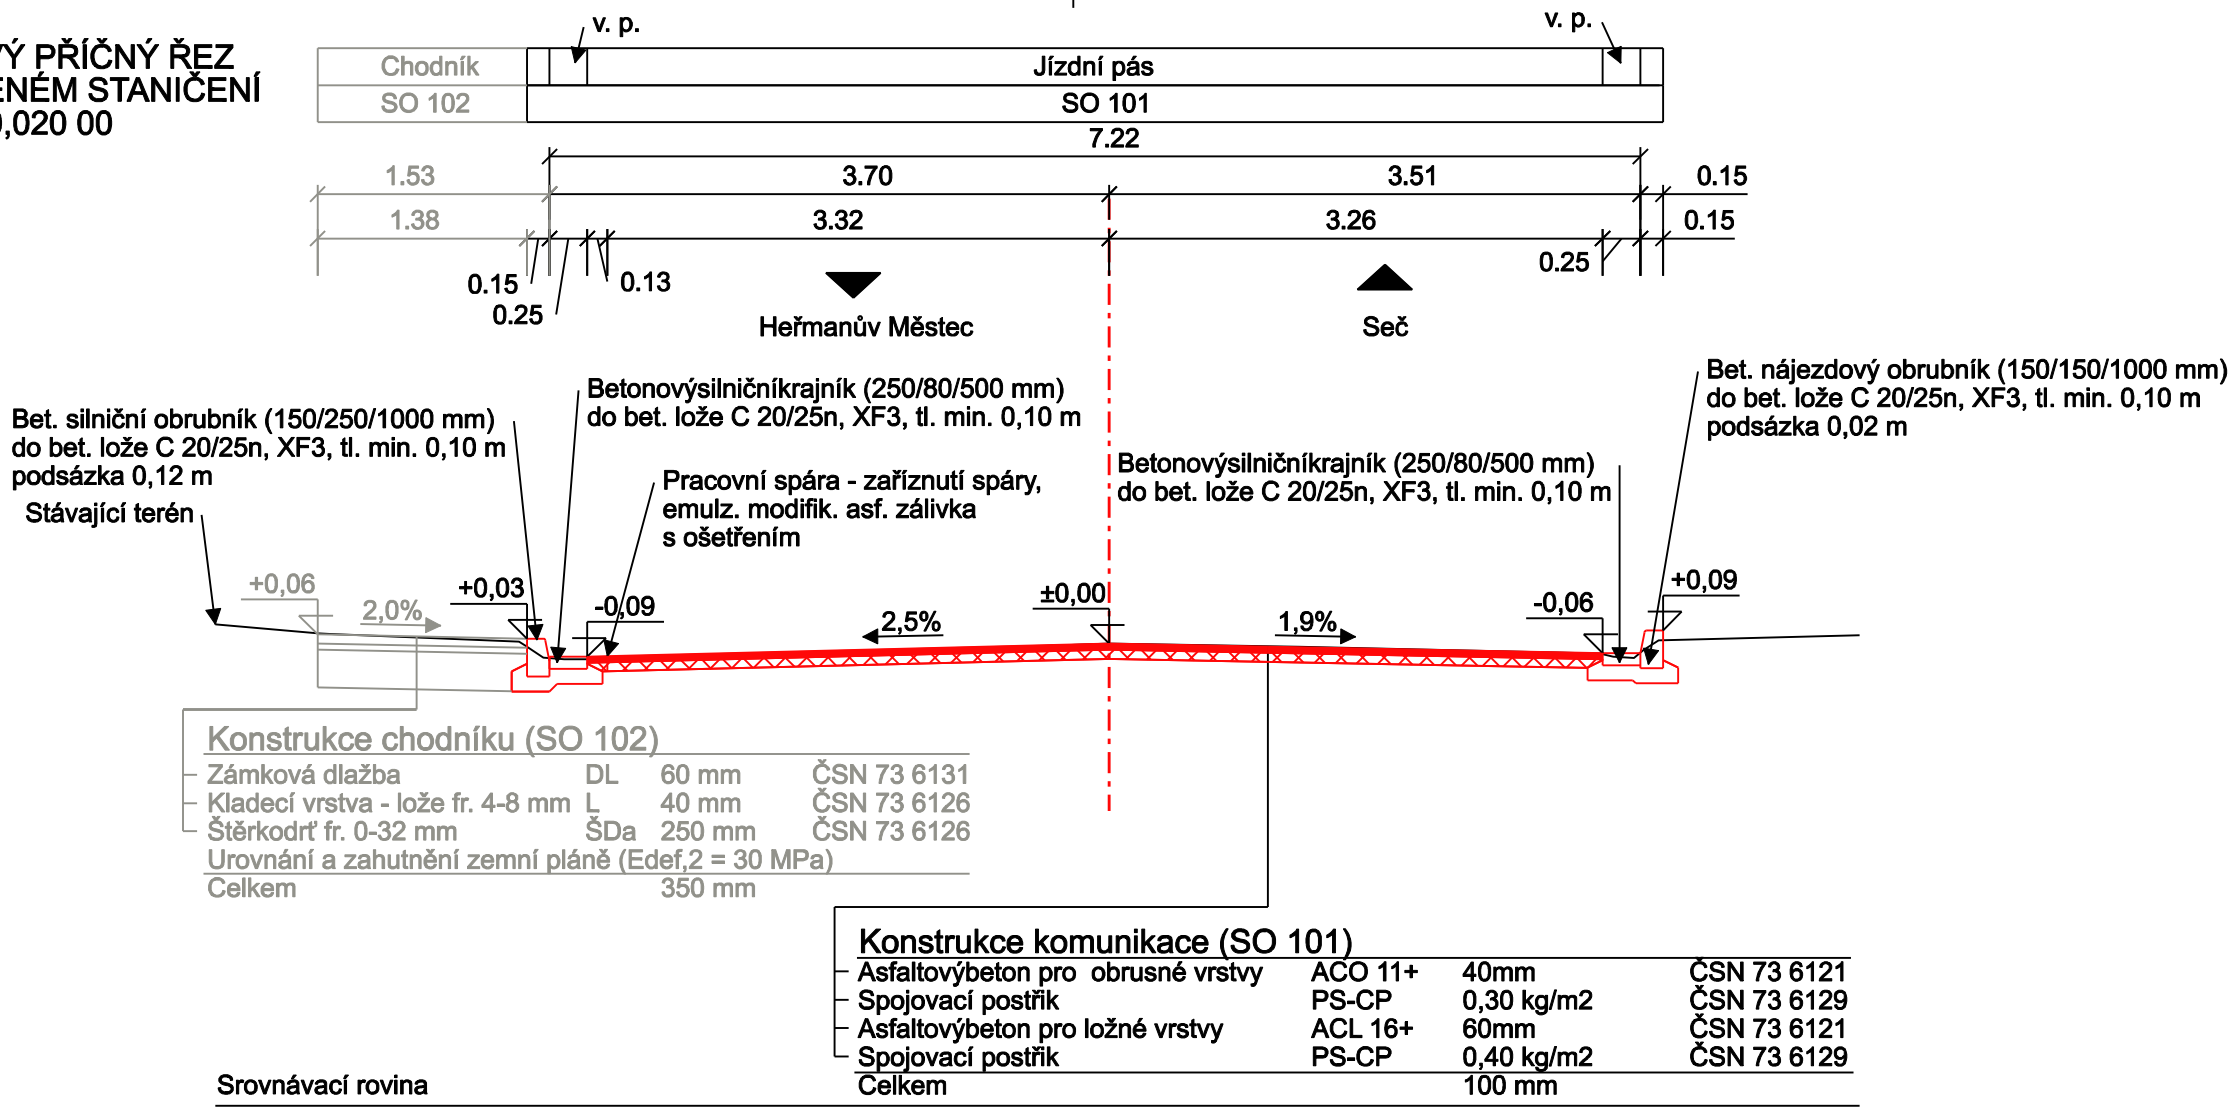


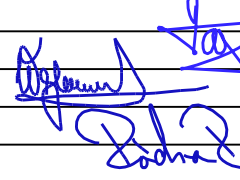

VZOROVÝ PŘÍČNÝ ŘEZ  
V UCLENÉM STANIČENÍ  
ÚC KM 0,030 00

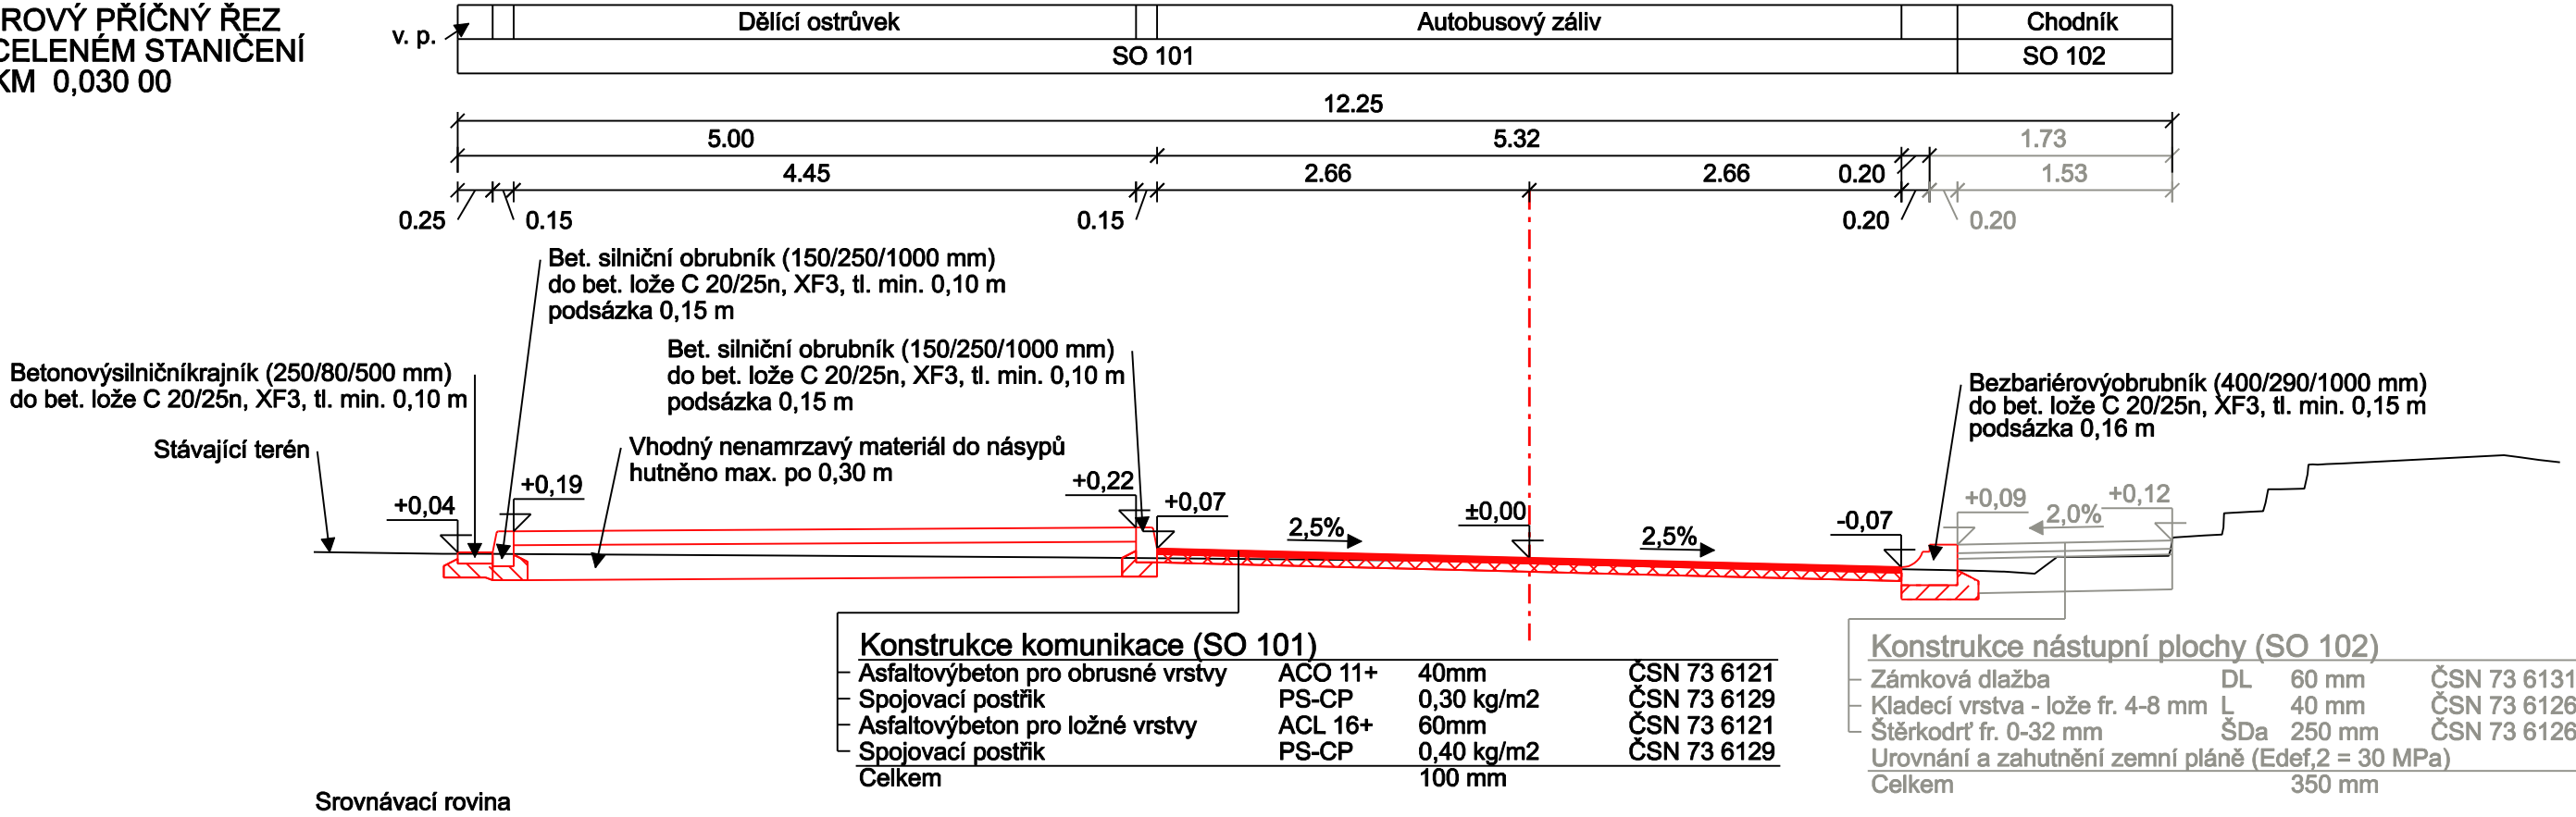

D  
PDPS

 <p>PARDUBICKÝ KRAJ KOMENSKÉHO NÁMĚSTÍ 125 530 02 PARDUBICE IČO 708 92 822</p>	Razítko, datum, podpis:
---	-------------------------

 <p>SÚS PARDUBICKÉHO KRAJE DOUBRAVICE 98 533 53 PARDUBICE IČO 000 85 031</p>	Razítko, datum, podpis:
---	-------------------------

KRESLIL:	JAN VAJS		 <p><b>IDProjekt s.r.o.</b> inženýring a projekce dopravních staveb Sokolovská 94, Nedošín, 570 01 Litomyšl tel. 494 544 554 www.idprojekt.cz IČO 024 97 247 DIČ CZ02497247</p>				
ZPRACOVAL:	JAN VAJS						
TECHNICKÁ KONTROLA:	FRANTIŠEK WAYRAUCH						
ZODPOVĚDNÝ PROJEKTANT:	ING. PETR PÁCHA						
HLAVNÍ PROJEKTANT:	ING. PETR PÁCHA						
KRAJ:	PARDUBICKÝ	OKRES:	CHRUDEM	OBEC:	VÁPENNÝ PODOL	STUPEŇ:	PDPS
INVESTOR:	PARDUBICKÝ KRAJ, SÚS PARDUBICKÉHO KRAJE, DOUBRAVICE 98, 533 53 PARDUBICE					ZAK. ČÍSLO:	0359
AKCE:	III/341 VÁPENNÝ PODOL ÚPRAVA BUS ZASTÁVEK					ARCHIVNÍ ČÍSLO:	2024-017-0359
OBJEKT:	SO 101 - KOMUNIKACE					DATUM:	V / 2025
OBSAH:	VZOROVÉ PŘÍČNÉ ŘEZY					FORMÁT:	3xA4
						MĚŘÍTKO:	1:50
						ČÍSLO SOUPRAVY:	ČÍSLO PŘÍLOHY: D.1.4.