
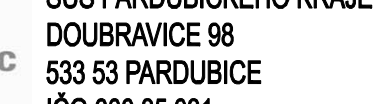
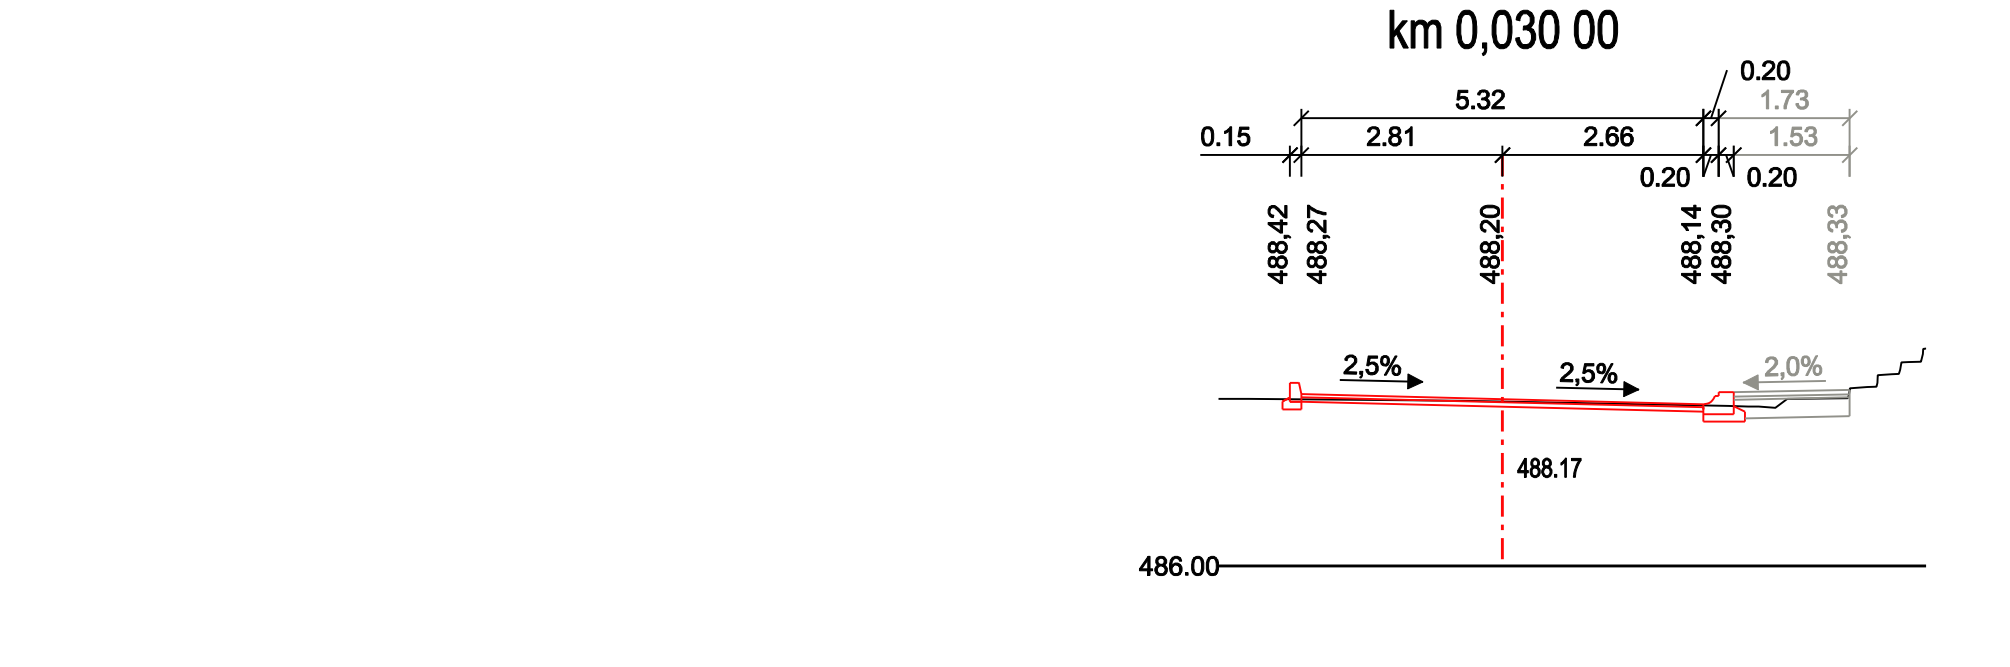
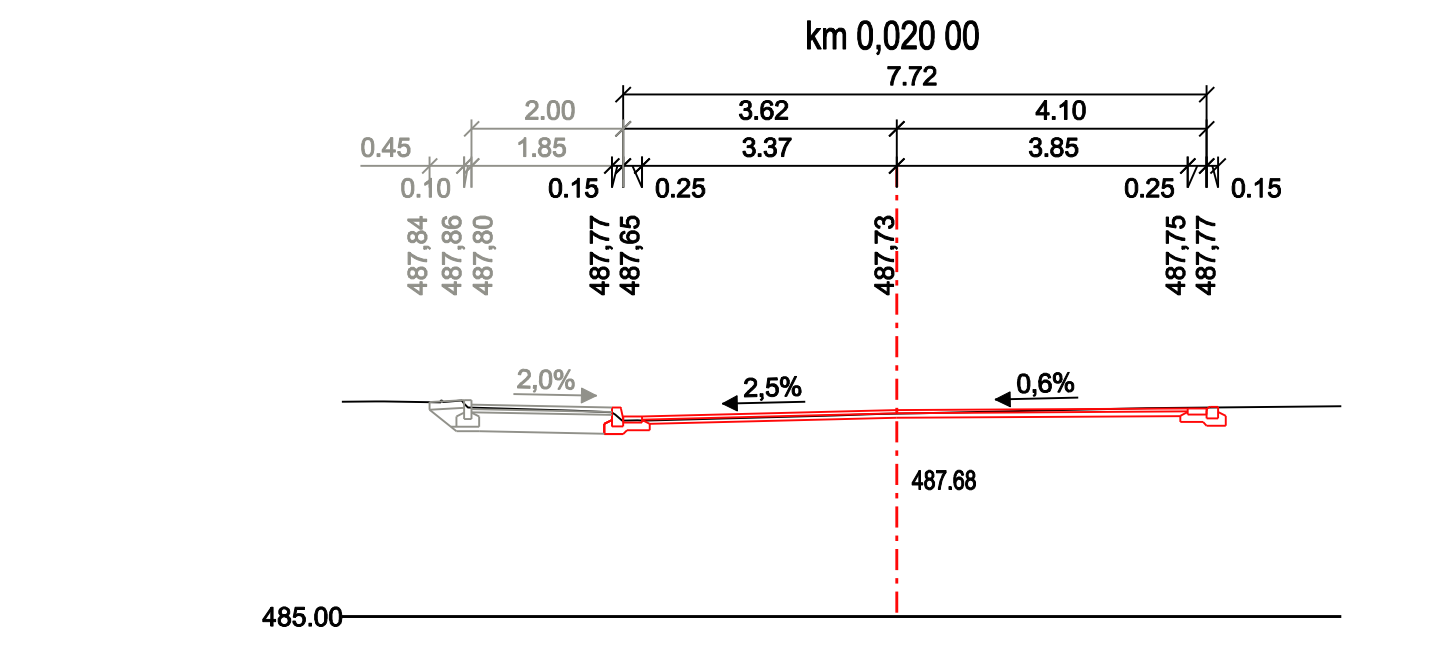
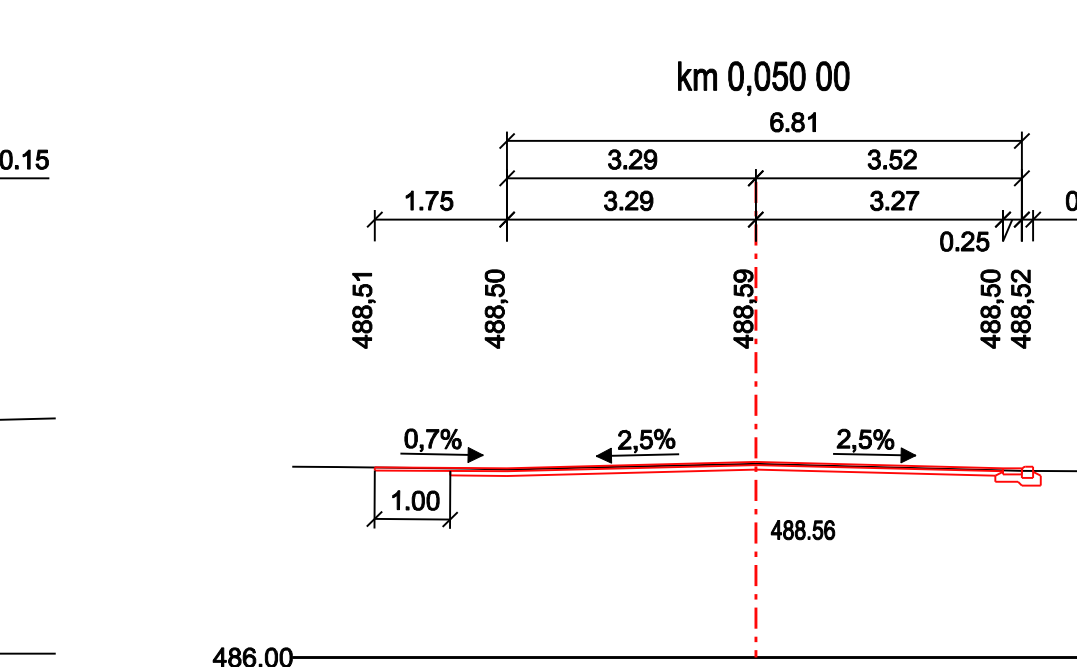
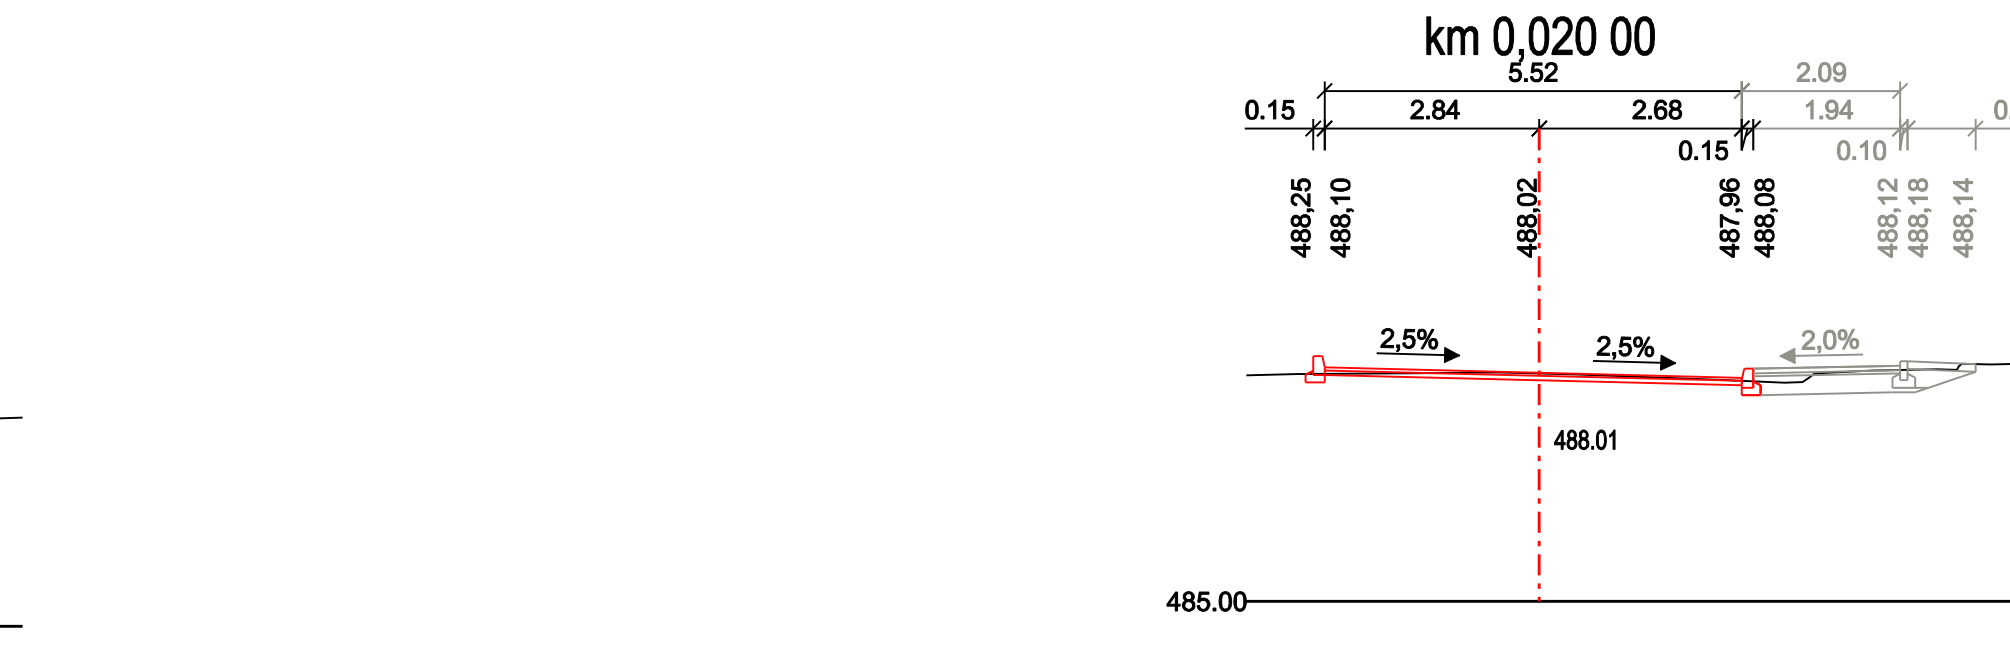
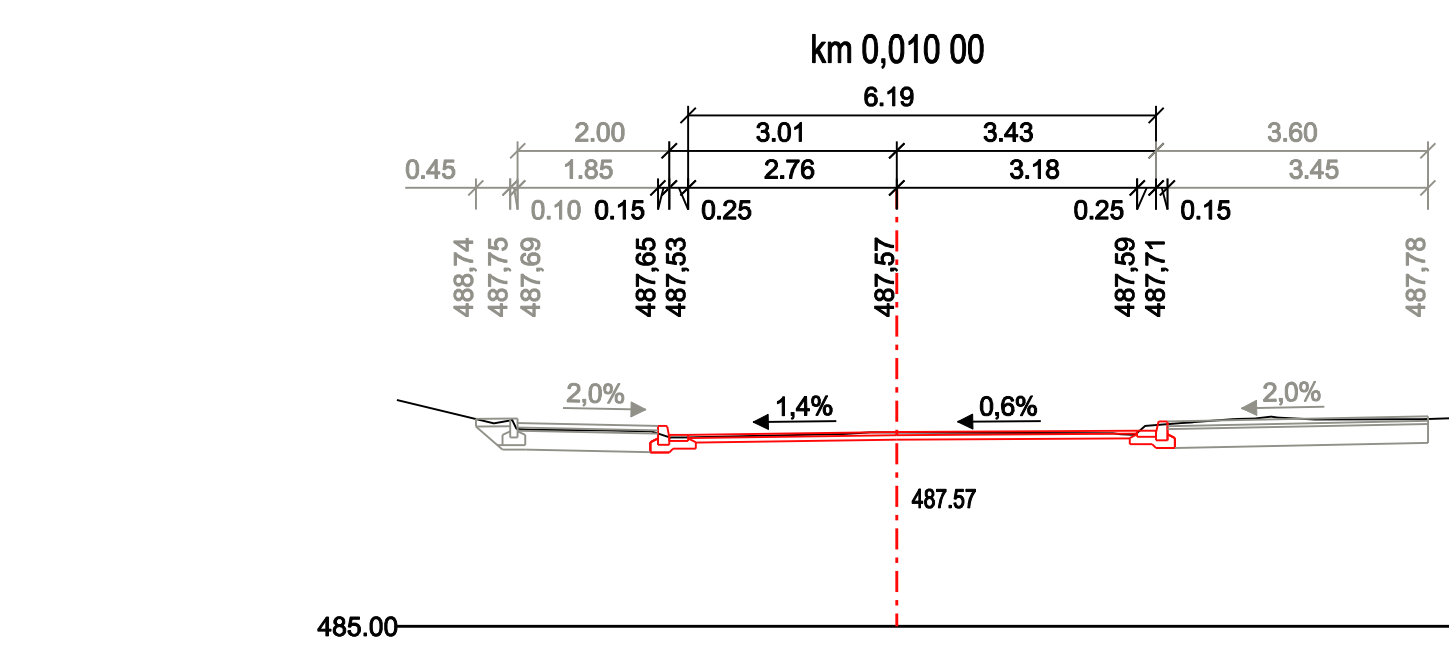
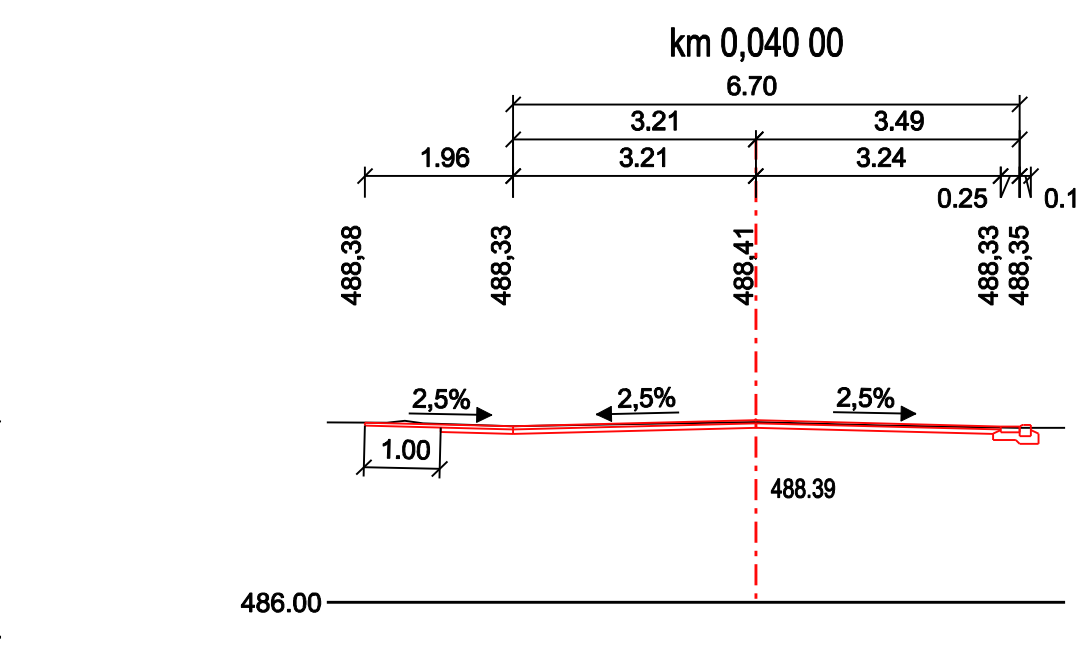
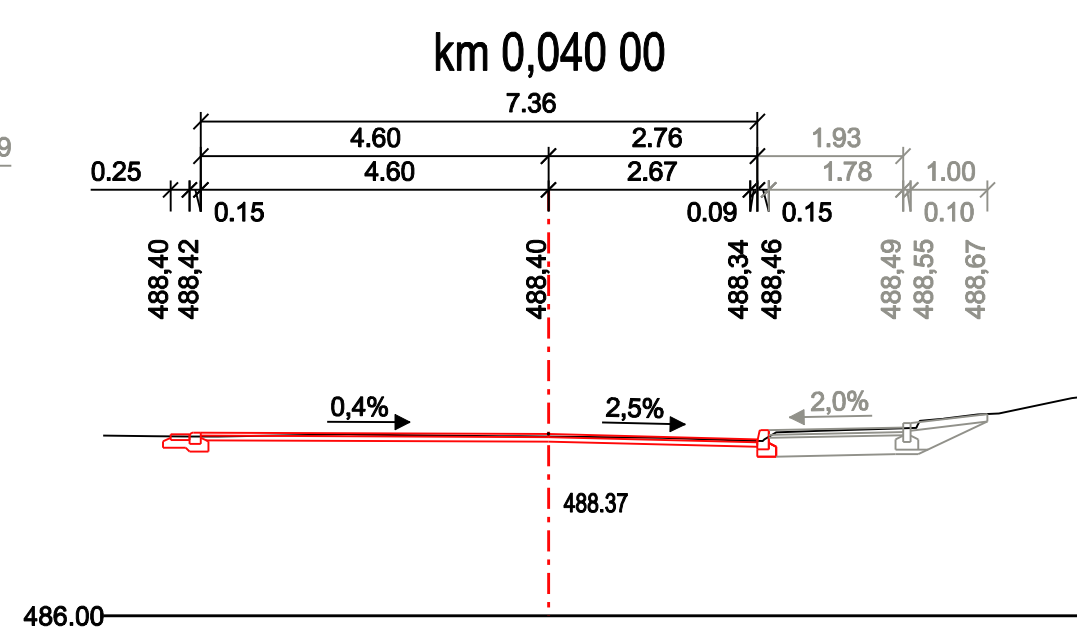
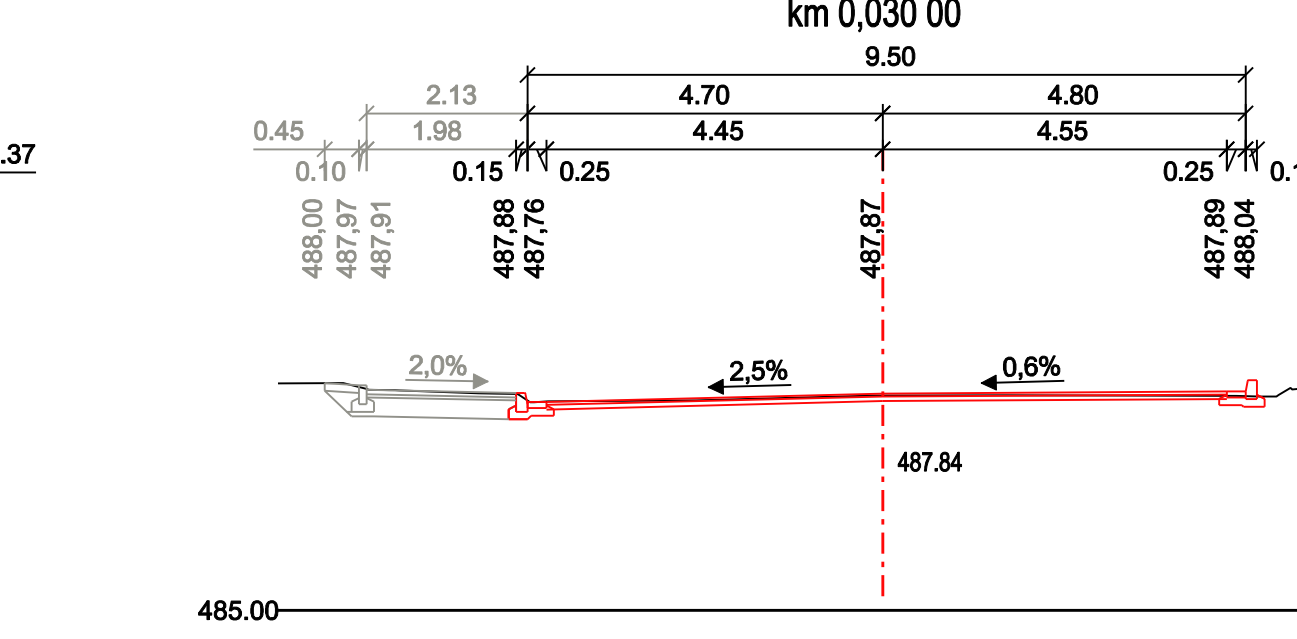


M 1:100 ÚSEK A

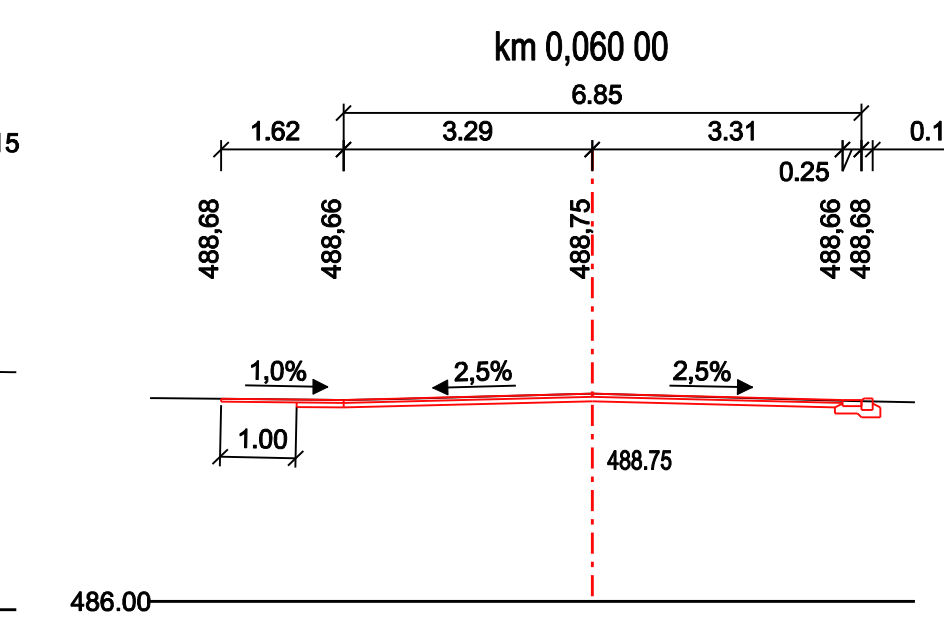

IDProjekt s.r.o.
inženýring a projekce dopravních staveb

Sokolovská 94, Nedošín, 570 01 Litomyšl
tel. 494 544 554 www.idprojekt.cz
IČO 024 97 247 DIČ CZ02497247

**D
PDPS**