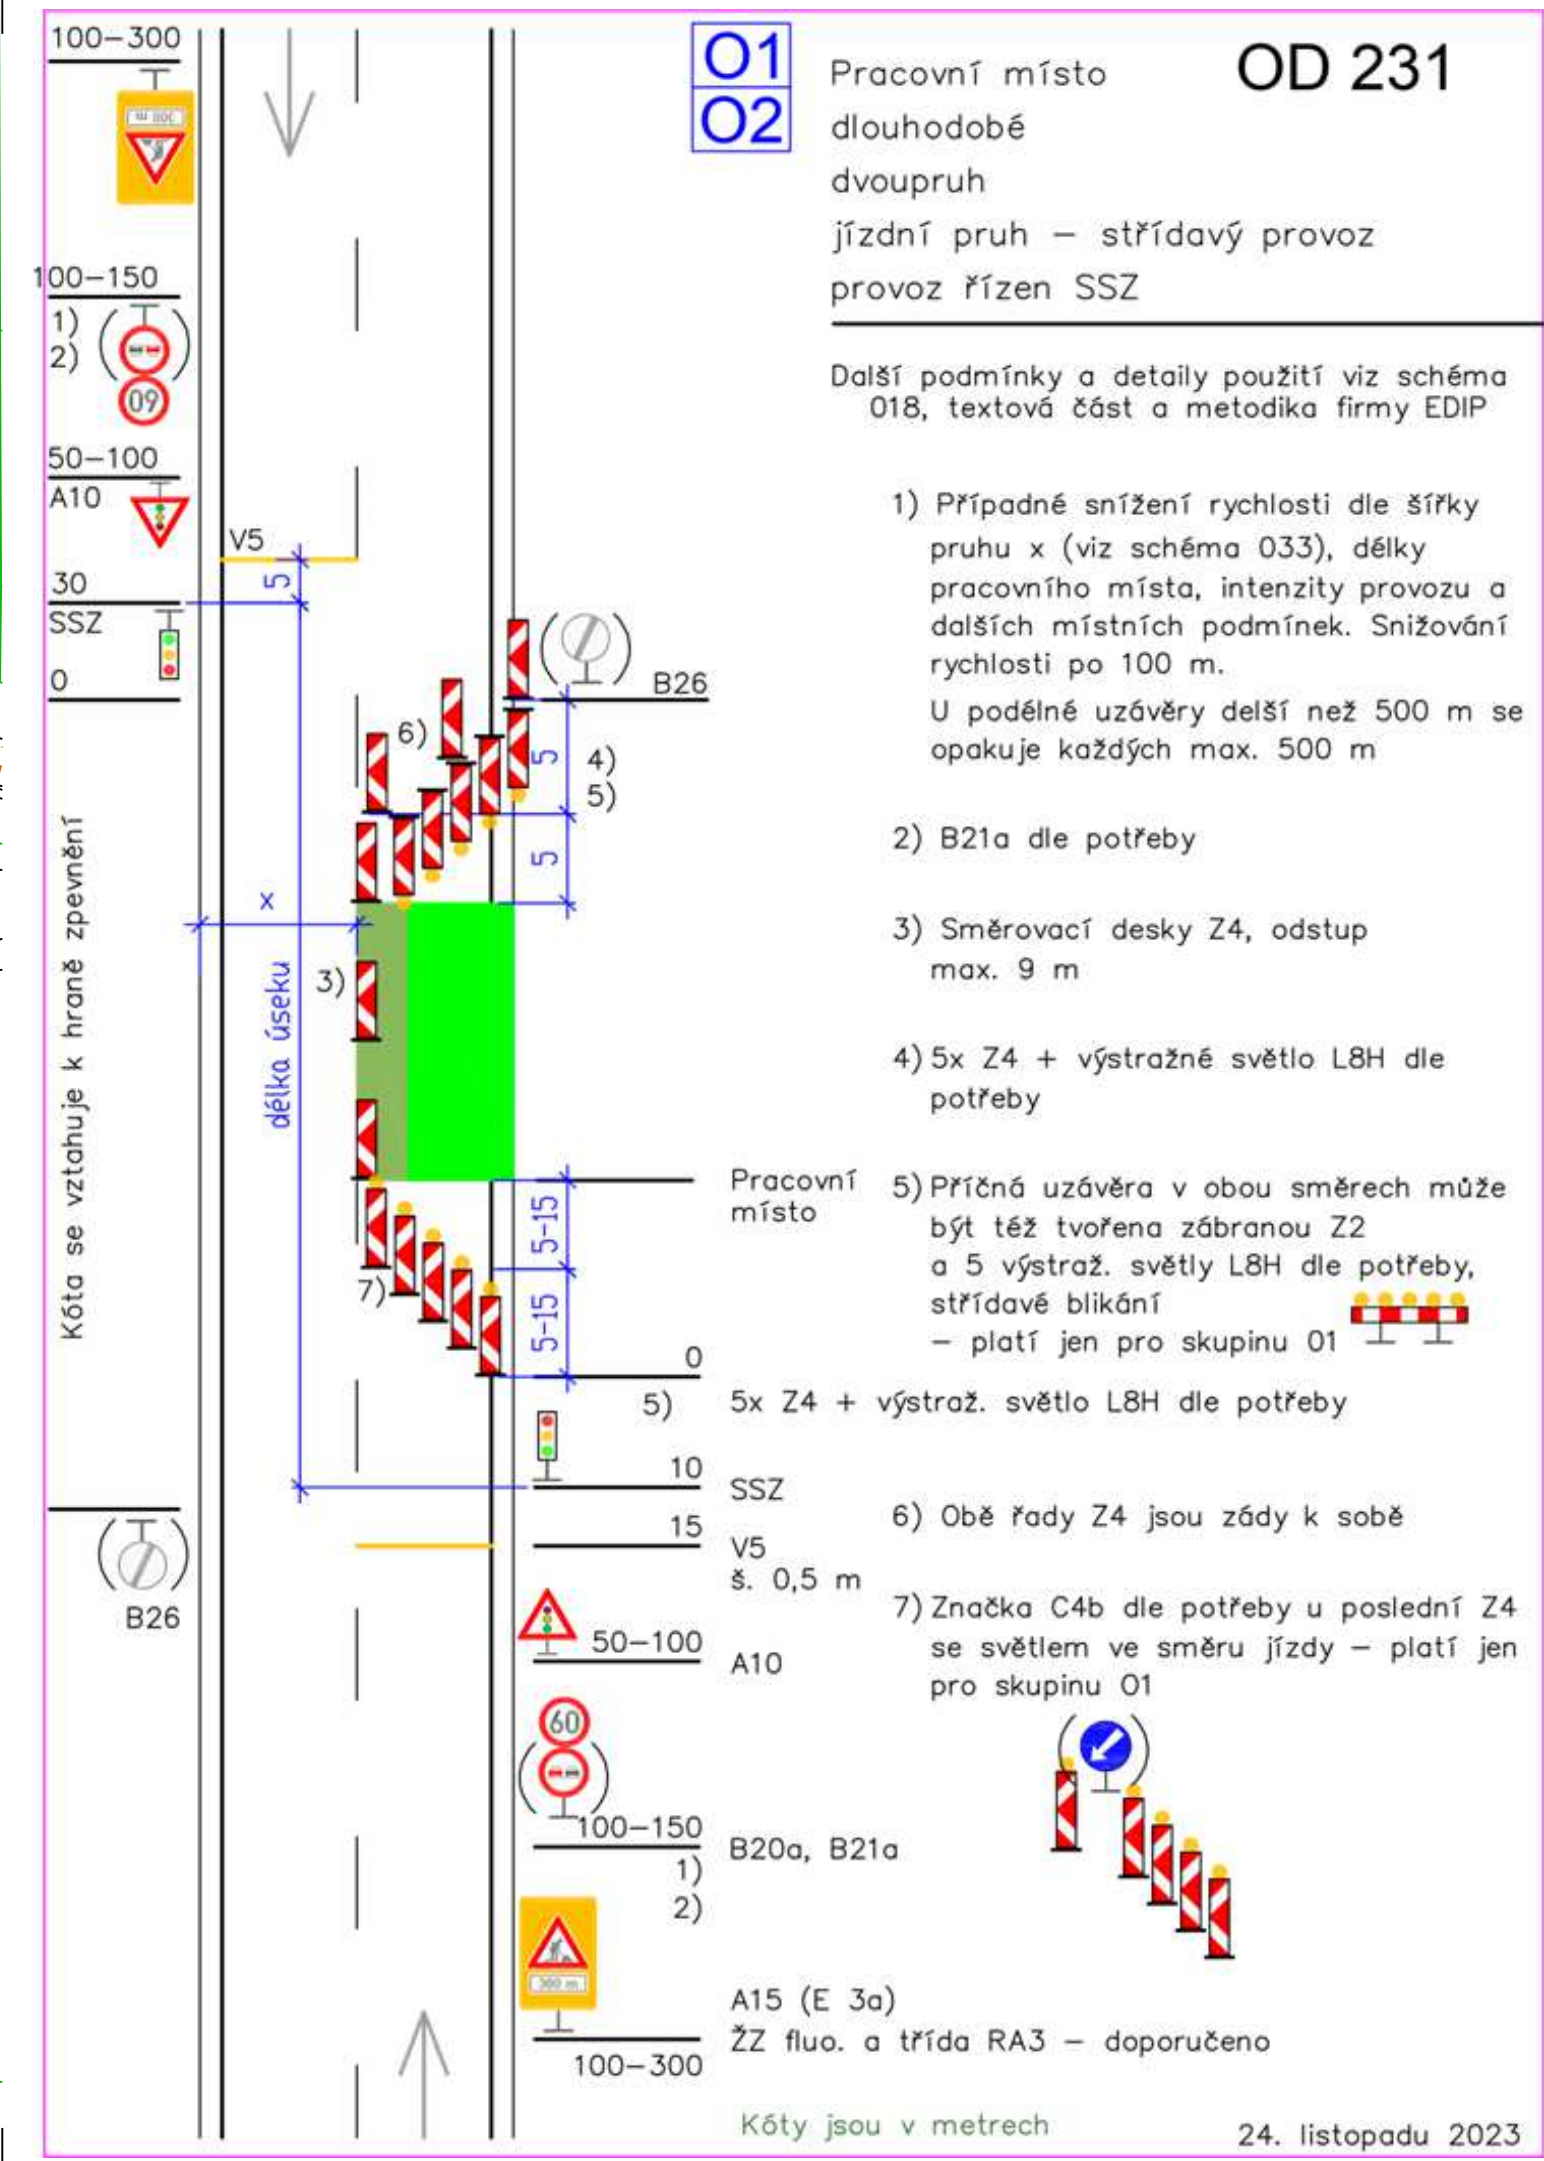
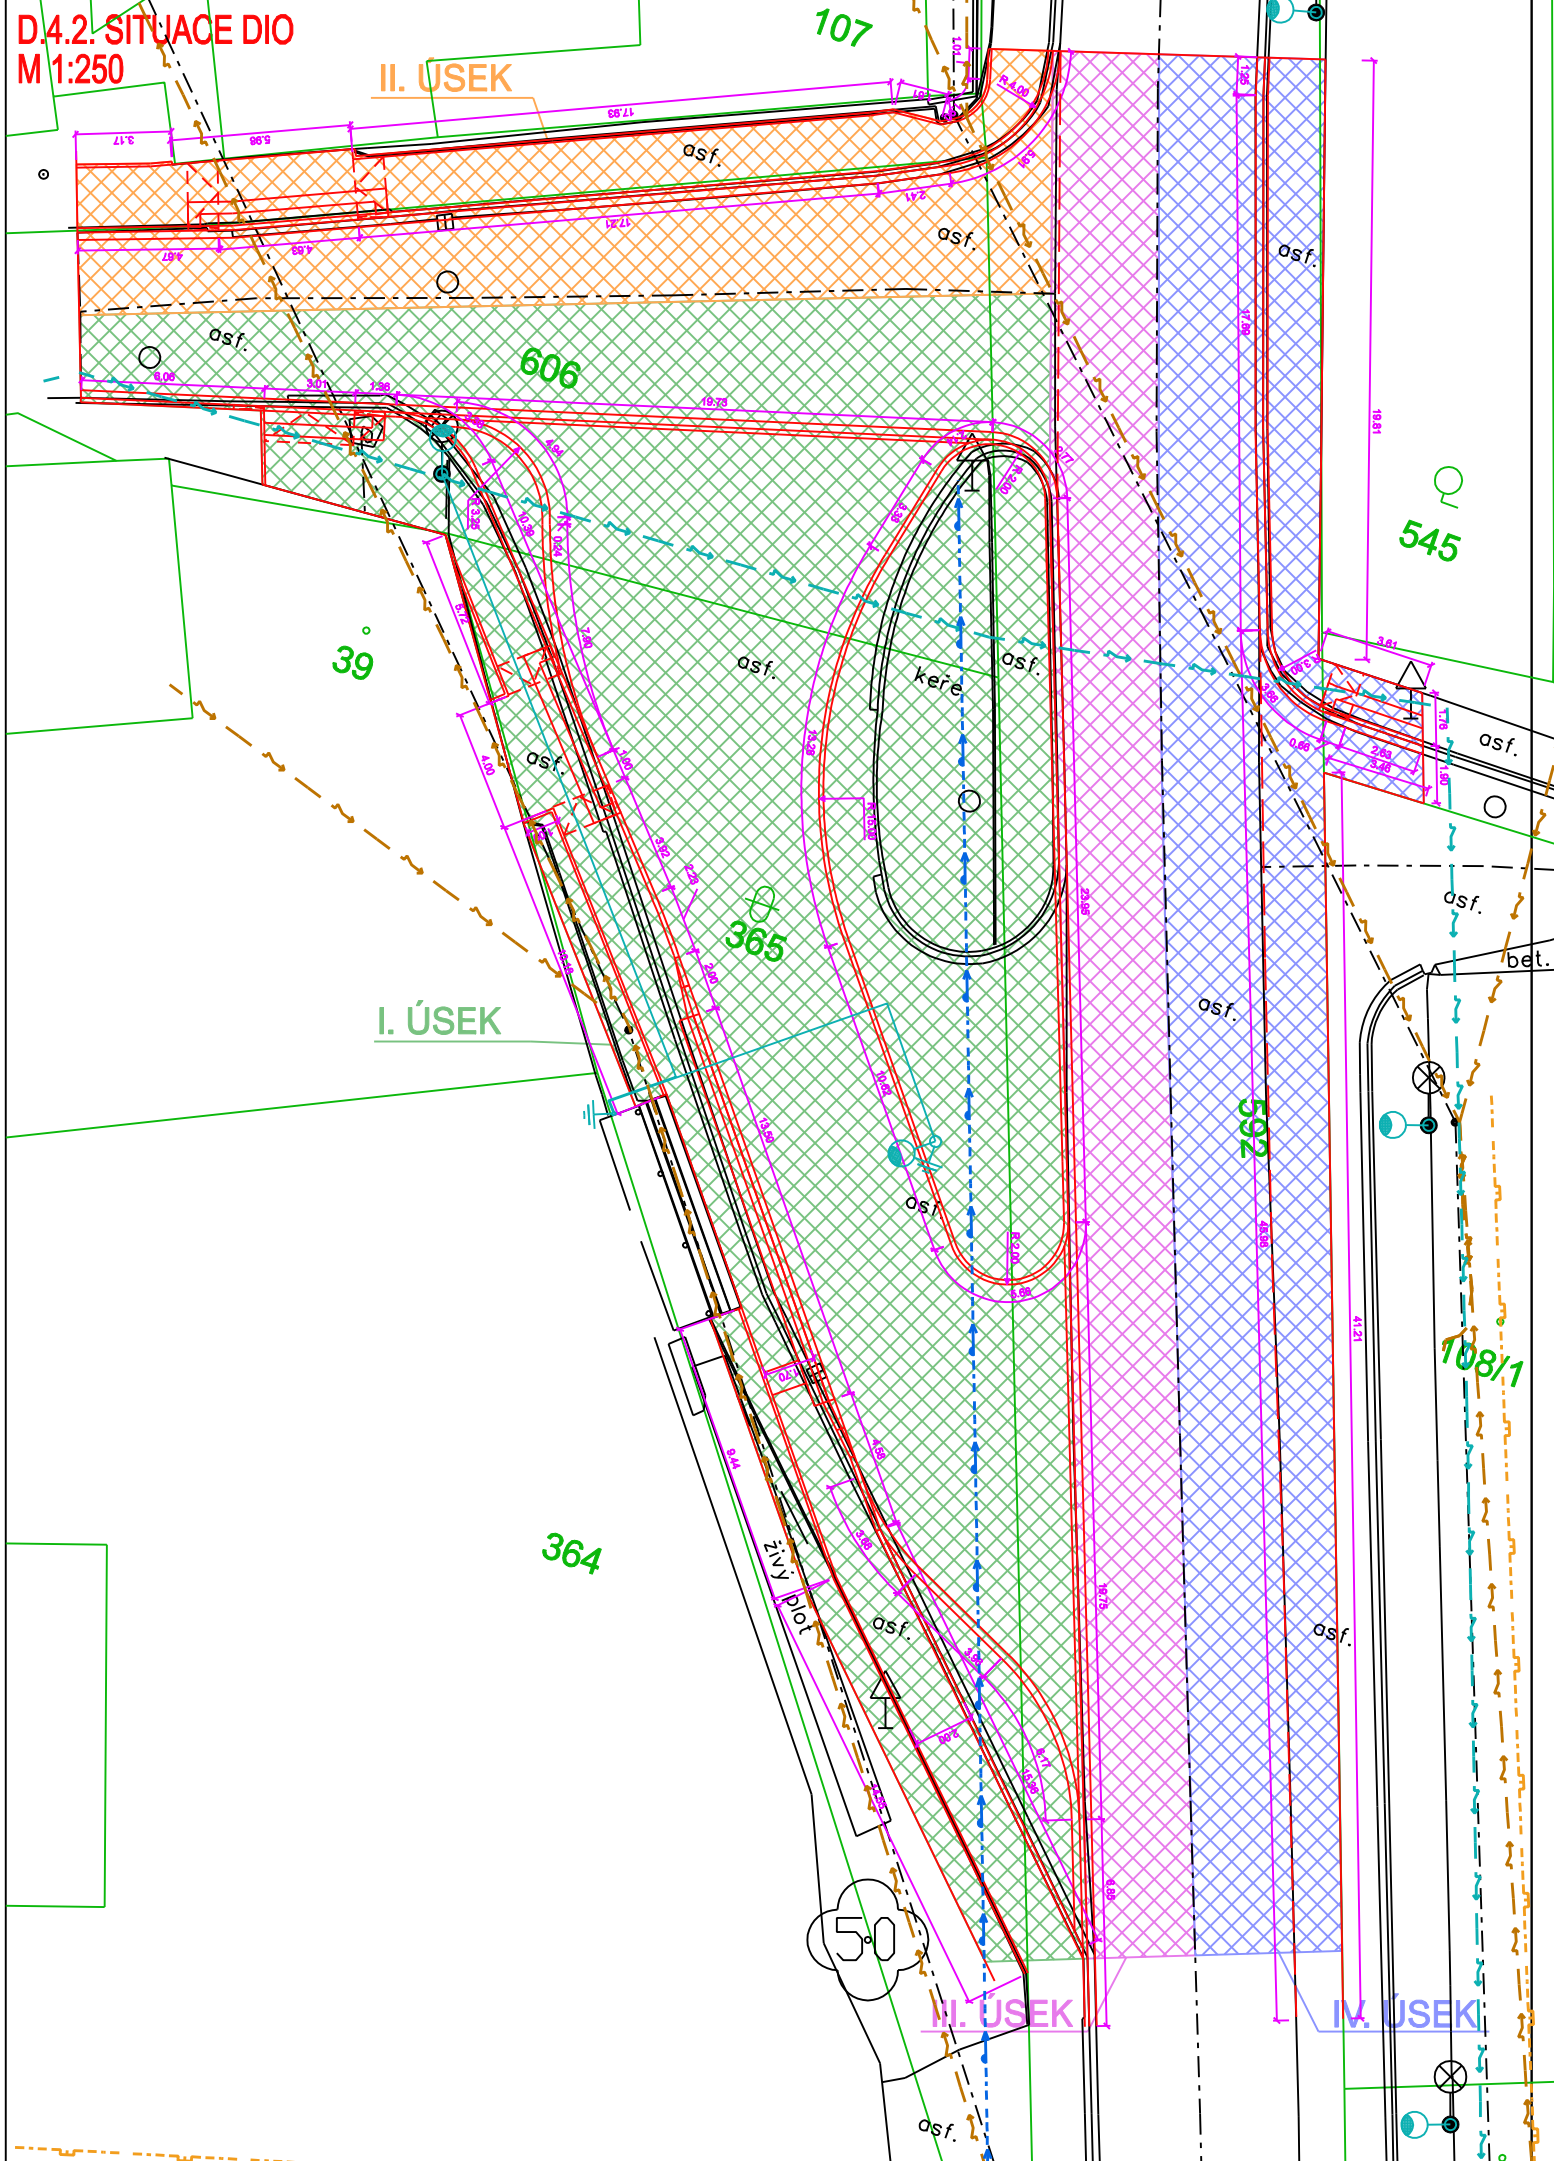


D.4.2. SITUACE DIO
M 1:250



LEGENDA:

- HRANICE PARCEL DLE KN
- PARCELNÍ ČÍSLA DLE KN
- HRANA VOZOVKY - ÚPRAVA BUS ZASTÁVEK
- POLOHOPIS
- PRVKY POLOHOPISU


LEGENDA INŽ. SÍTÍ:

- STÁVAJÍCÍ NADZEMNÍ VEDENÍ NN V MAJETKU ČEZ DISTRIBUCE, A.S.
- STÁVAJÍCÍ PODZEMNÍ VEDENÍ NN V MAJETKU OBCE VÁPENNÝ PODOL.
- STL PLYNOVOD V MAJETKU GASNET, S.R.O.
- PODZEMNÍ SÍŤ ELEKTRONICKÉ KOMUNIKACE V MAJETKU CETIN, A.S.
- VODOVOD V MAJETKU OBCE VÁPENNÝ PODOL
- KANALIZAČNÍ PŘÍPOJKA ULIČNÍ VPUSTI (NOVÁ)
- ZEMNÍ KABELOVÉ ROZVODY VO (NOVÉ)

LEGENDA ÚSEKŮ:


- ÚSEK I
- ÚSEK II
- ÚSEK III
- ÚSEK IV

SOUŘADNICOVÝ SYSTÉM: S-JTSK
VÝŠKOVÝ SYSTÉM: Bpv



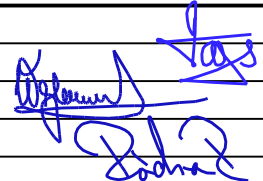

PARDUBICKÝ KRAJ
KOMENSKÉHO NÁMĚSTÍ 125
530 02 PARDUBICE
IČO 708 92 822

Razítko, datum, podpis:



SÚS PARDUBICKÉHO KRAJE
DOUBRAVICE 98
533 53 PARDUBICE
IČO 000 85 031

Razítko, datum, podpis:

KRESLIL:	JAN VAJS			IDProjekt s.r.o.	
ZPRACOVAL:	JAN VAJS			inženýring a projekce dopravních staveb	
TECHNICKÁ KONTROLA:	FRANTIŠEK WAYRAUCH			Sokolovská 94, Nedošín, 570 01 Litomyšl	
ZODPOVĚDNÝ PROJEKTANT:	ING. PETR PÁCHA			tel. 494 544 554 www.idprojekt.cz	
HLAVNÍ PROJEKTANT:	ING. PETR PÁCHA			DIČ CZ02497247	
KRAJ:	PARDUBICKÝ	OKRES:	CHRUDEM	OBEC:	VÁPENNÝ PODOL
INVESTOR:	PARDUBICKÝ KRAJ, SÚS PARDUBICKÉHO KRAJE, DOUBRAVICE 98, 533 53 PARDUBICE				
AKCE:	III/341 VÁPENNÝ PODOL ÚPRAVA BUS ZASTÁVEK				
OBJEKT:	SO 180 - DOPRAVNÉ INŽENÝRSKÁ OPATŘENÍ				
OBSAH:	SITUACE DIO				
				ČÍSLO SOUPRAVY:	ČÍSLO PŘÍLOHY:
					D.4.2.

24. listopadu 2023