
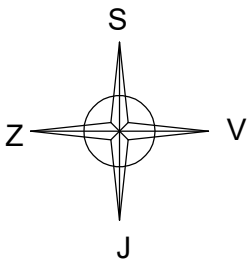


Situační výkres z územního plánu

měřítko 1:2000

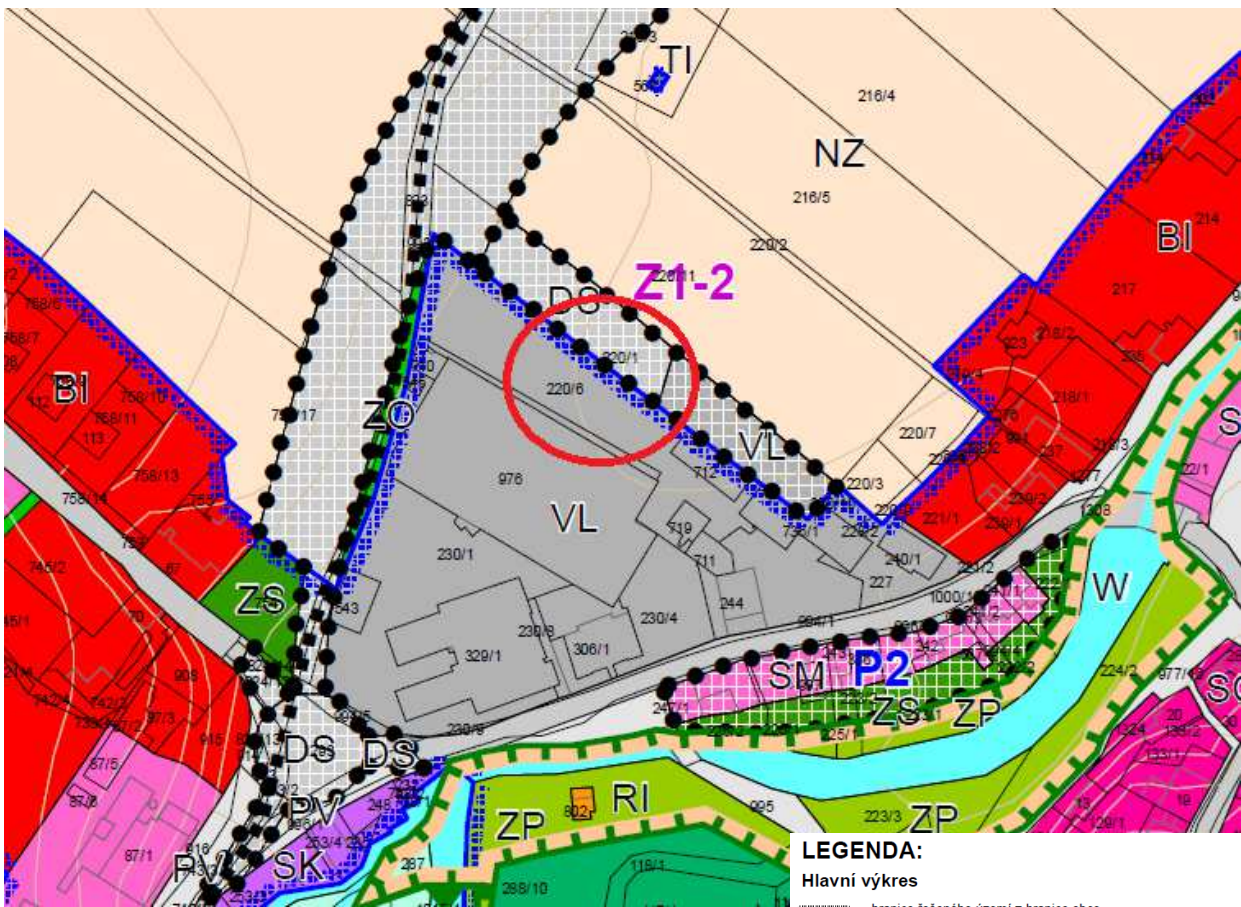

LEGENDA:

Hlavní výkres

	hranice řešeného území = hranice obce
	hranice katastrálních území
	hranice zastavěného území k 1.4. 2020
	zastavitelné plochy
	plochy přestavby

Plochy s rozdílným způsobem využití

plochy stabilizované	plochy změn	územní rezervy	
			plochy bydlení v rodinných domech - městské a příměstské
			plochy výroby a skladování - lehký průmysl
			plochy výroby a skladování - skladování
			plochy dopravní infrastruktury - silniční
			plochy zeleně přírodního charakteru
			plochy vodní a vodohospodářské
			plochy zemědělské

ZPRACOVATEL :
Ing. Petr Šafář ml.
KONTROLOVAL :
Ing. Petr Šafář ml.



PROJEKT STAVBY

ÚČEL: PDSP	DATUM: 11 / 2024	ZAK.ČÍSLO: 25-2024
MĚŘÍTKO: 1 : 2000	FORMÁT: 1 x A4	ARCH.ČÍSLO: 2425

ŠAFAŘ

ŠAFAŘ CZ s.r.o.
www.safarcz.cz
Nová 205
Polička

OBJEDNATEL: Správa a údržba silnic Pardubického kraje, Doubravice 98, 533 53 Pardubice
AKCE: Výstavba skladu na posypový materiál a skladu mechanizace cestmistrovství Luže

NÁZEV VÝKRESU :
Situační výkres z územního plánu

ČÍSLO VÝKRESU:
C.4