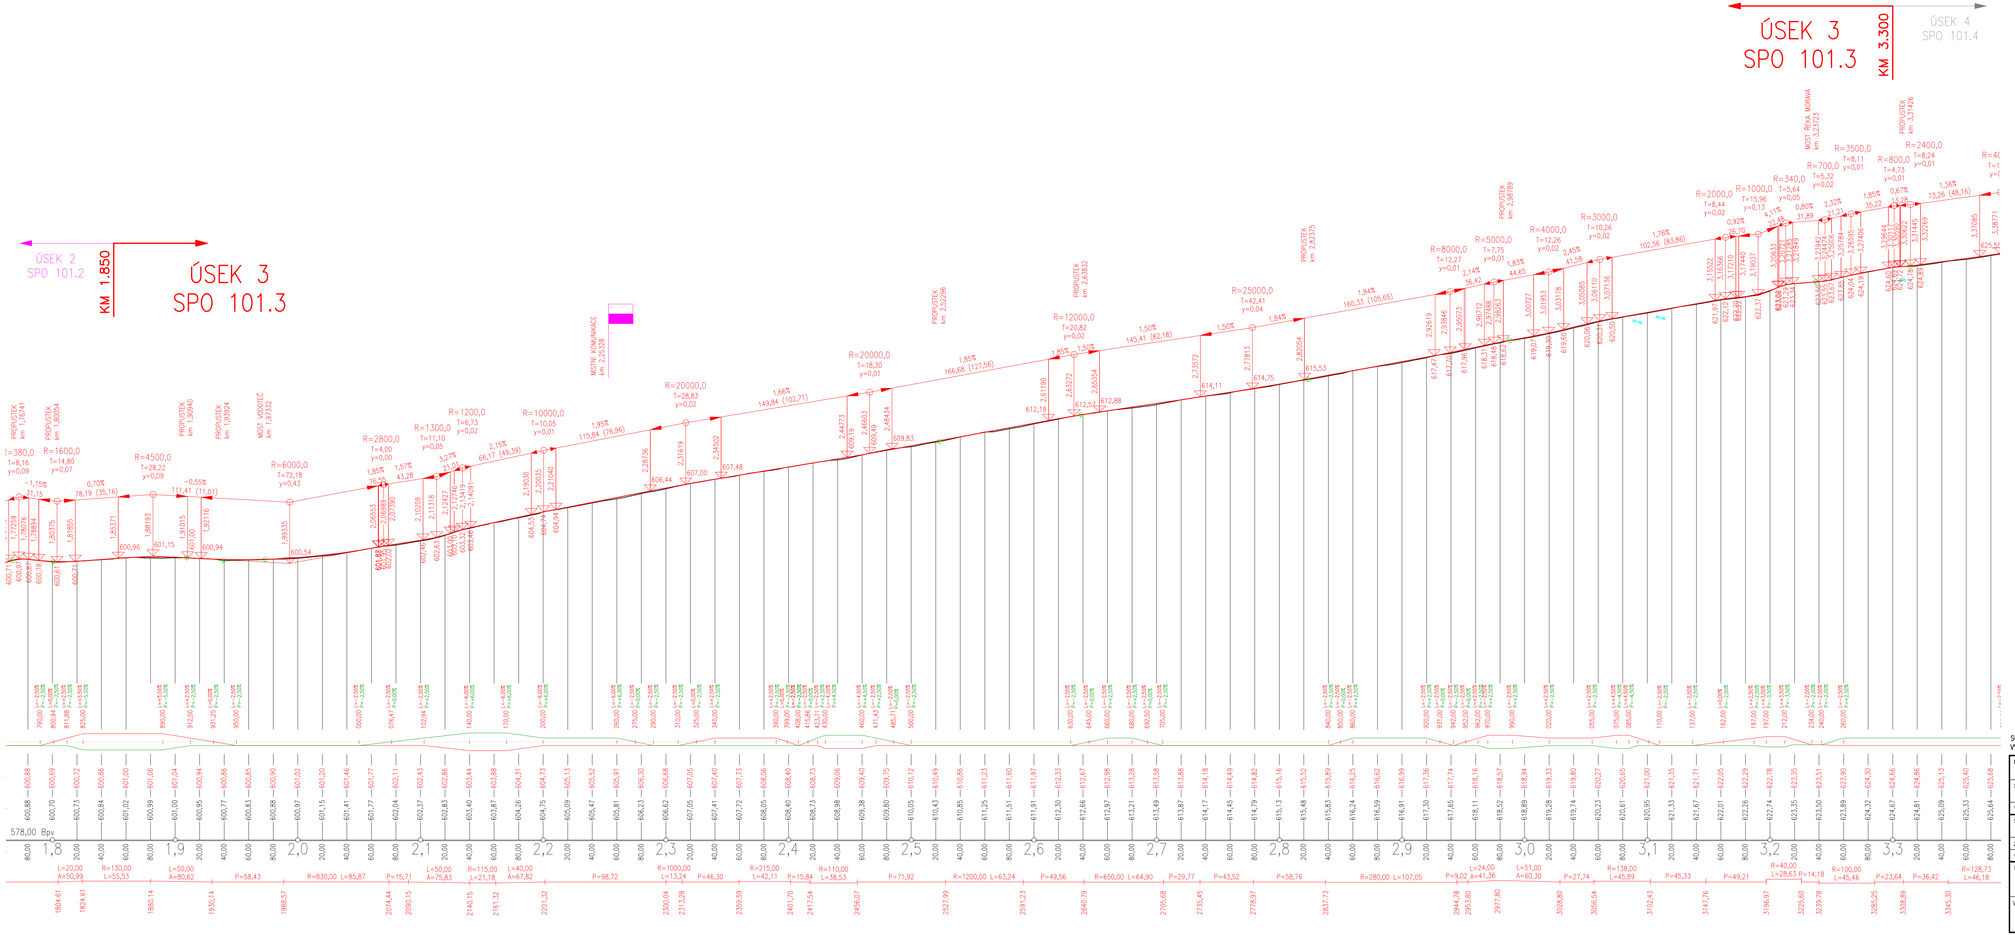

SOUŘADNÝ SYSTÉM: S-JTSK
VÝŠKOVÝ SYSTÉM: B.P.V.

INVESTOR:	PARDUBICKÝ KRAJ, KOMENSKÉHO NÁM. 125, 532 11 PARDUBICE		GENERÁLNÍ PROJEKTANT: DHVPRO Kounicova 688/26, 602 00 BRNO IČ: 09754083, ID: vrvvjja
STUPEŇ PD:	PDPS - DOKUMENTACE PRO PROVÁDĚNÍ STAVBY		
VEDOUCÍ PROJEKTU:	ING. M. JONÁŠ	ARCHIV. Č. CA 1848	
STAVEBNÍ ČÁST:	SO 101 OPRAVA SILNICE; SPO 101.3 ÚSEK 3		ZPRACOVATEL DOKUMENTACE: DHVPRO, spol. s r.o. Kancelář: Černopolní 39, Brno vaclav.stary@dhvpro.cz, 603 875 293
ZODP. PROJEKTANT:	ING. V. STARÝ		
VYPRACOVAL:	ING. M. JONÁŠ		
NÁZEV STAVBY:	OPRAVA SILNICE III/312 27 DOLNÍ MORAVA		FORMÁT: 10xA4
		MĚŘ. 1:2000/200	2026/1
VÝKRES:	PODÉLNÝ PROFIL, KM 1.8 - 3.3	Č. PARE:	Č. VÝKRESU: D.101.3-3