



SILNICE OŽK

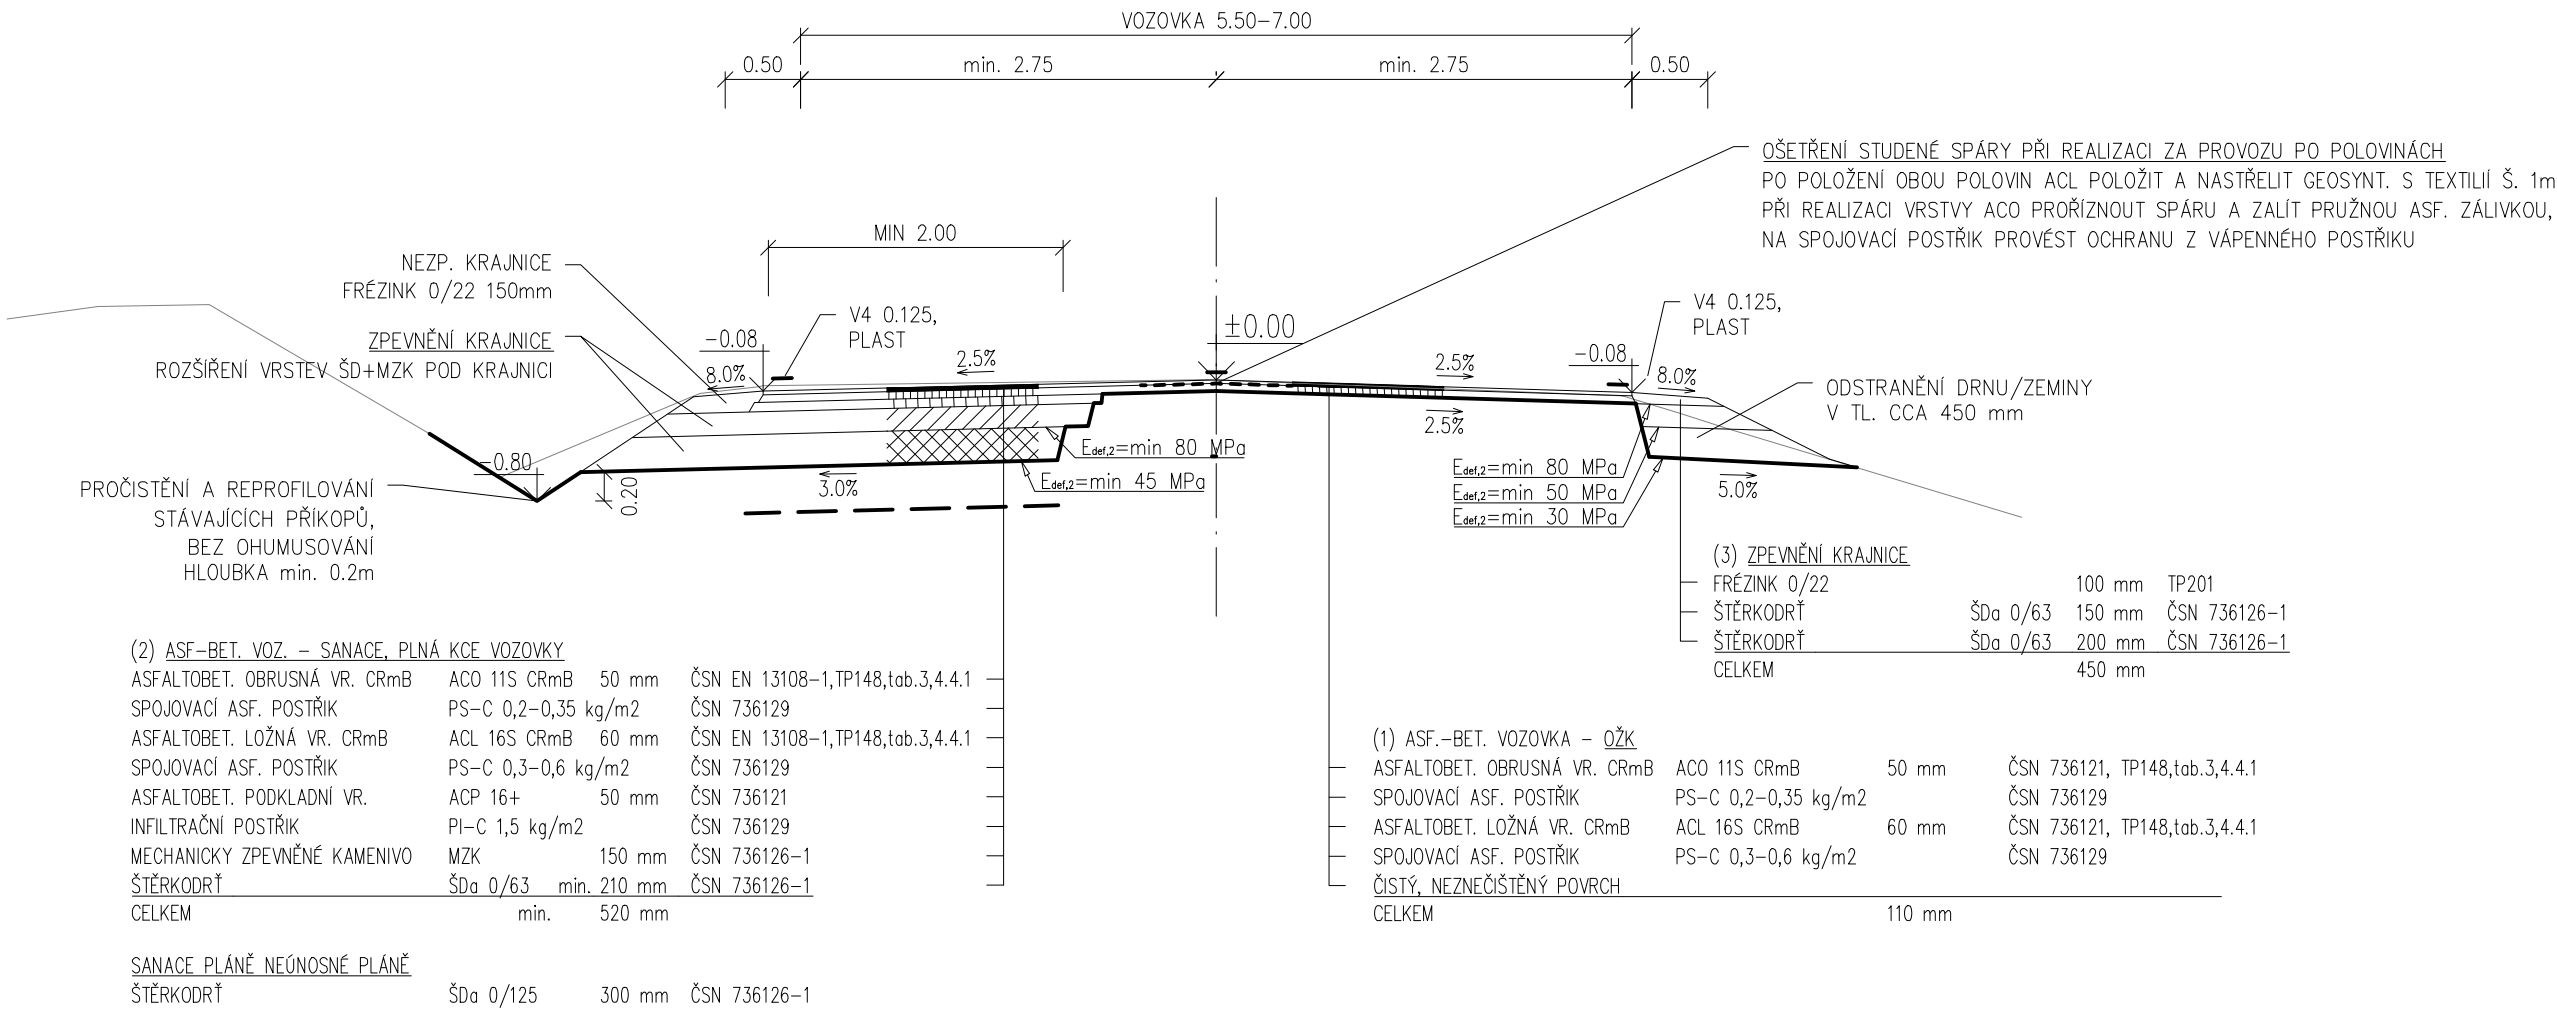

VÝŠKOVÝ SYSTÉM: B.P.V.

INVESTOR: PARDUBICKÝ KRAJ, KOMENSKÉHO NÁM. 125, 532 11 PARDUBICE		<div><b>DHPRO</b> Kounicova 688/26, 602 00 BRNO IČ: 09754083, ID: yzvjjg</div>	
STUPEŇ PD: PDPS - DOKUMENTACE PRO PROVEDENÍ STAVBY			
VEDOUCÍ PROJEKTU: ING. M. JONÁŠ	ARCHIV. Č. CA 1848		
STAVEB.ČÁST: <b>SO101</b> OPRAVA VOZOVKY		ZPRACOVATEL DOKUMENTACE: <b>DHPRO</b> , spol. s r.o. Kancelář: Černopolní 39, Brno vaclav.stary@dhpvpro.cz, 603 875 291	
ZODP. PROJEKTANT: ING. V. STARÝ		FORMÁT: 2xA4 MĚŘ. 1:50	DATUM: 2026/1
VYPRACOVAL: ING. M. JONÁŠ			
NÁZEV STAVBY: OPRAVA SILNICE III/312 27 DOLNÍ MORAVA		Č. PARÉ:	Č. VÝKRESU: D.101-4
VÝKRES: VZOROVÉ PŘÍČNÉ ŘEZY			