PŮDORYS OPĚRNÉ ZDI DÍLEC 1 – 10
1: 50

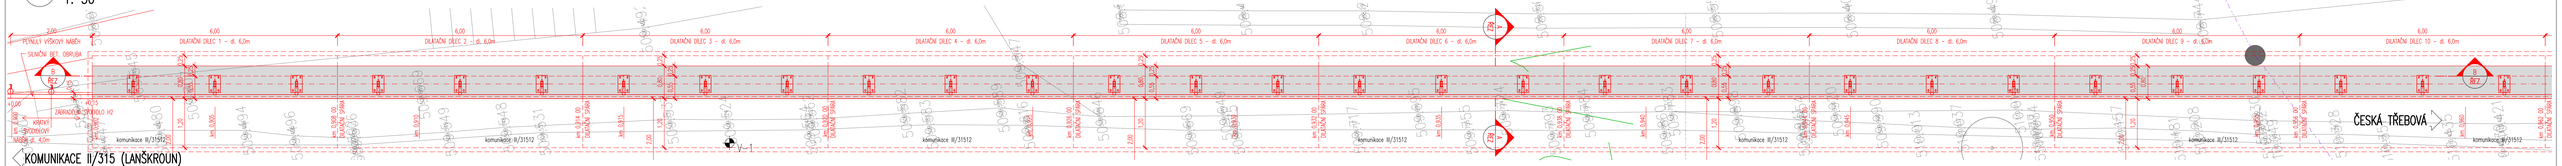

PODÉLNÝ ŘEZ OPĚRNÉ ZDI DÍLEC 1 – 10
1: 50

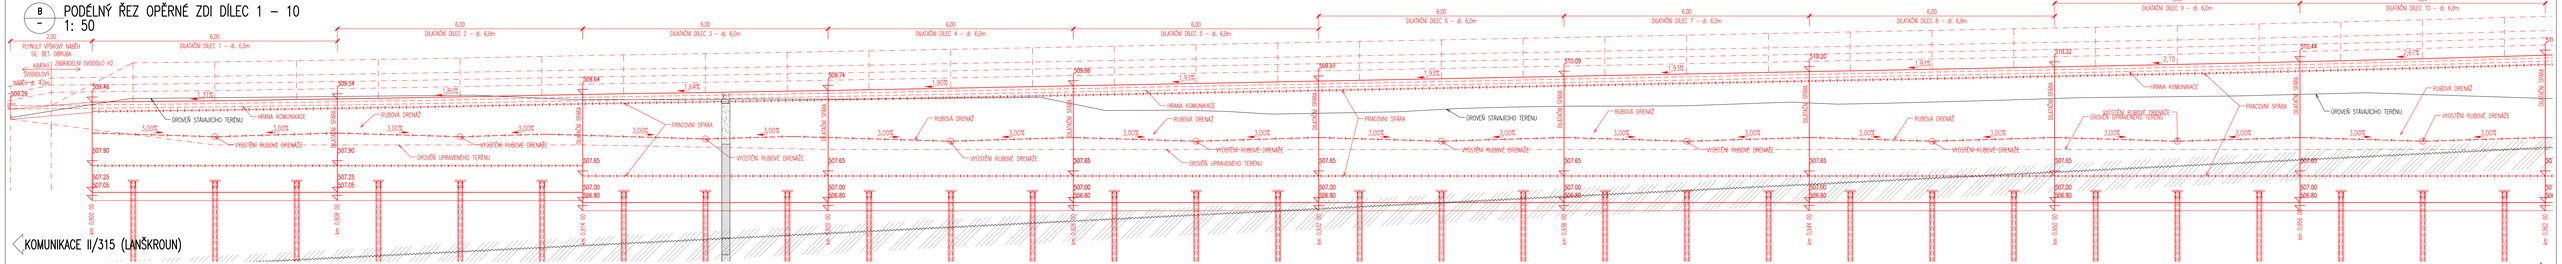

PŮDORYS OPĚRNÉ ZDI DÍLEC 11 – 16
1: 50

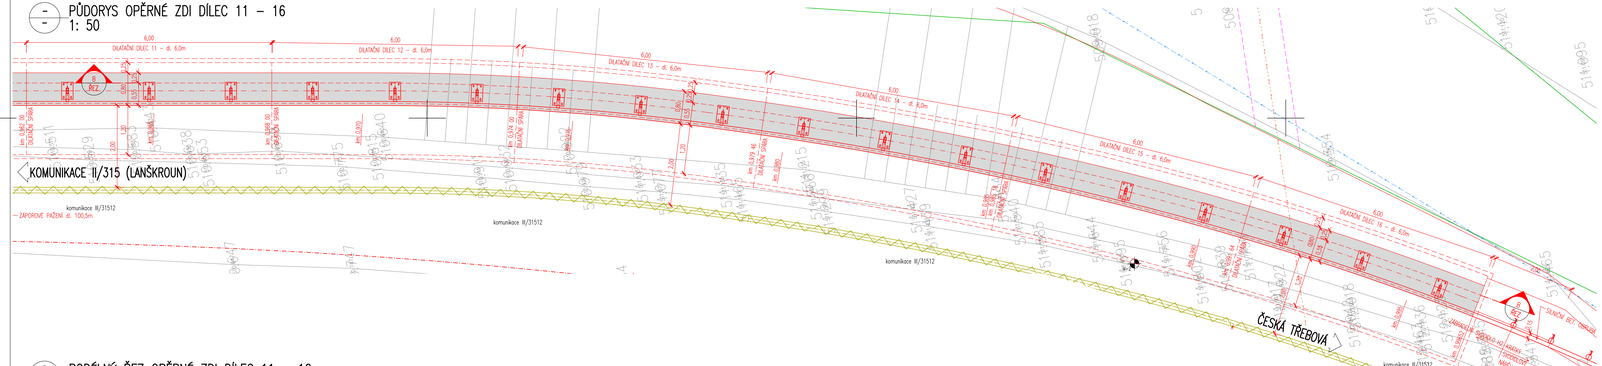

PODÉLNÝ ŘEZ OPĚRNÉ ZDI DÍLEC 11 – 16
1: 50

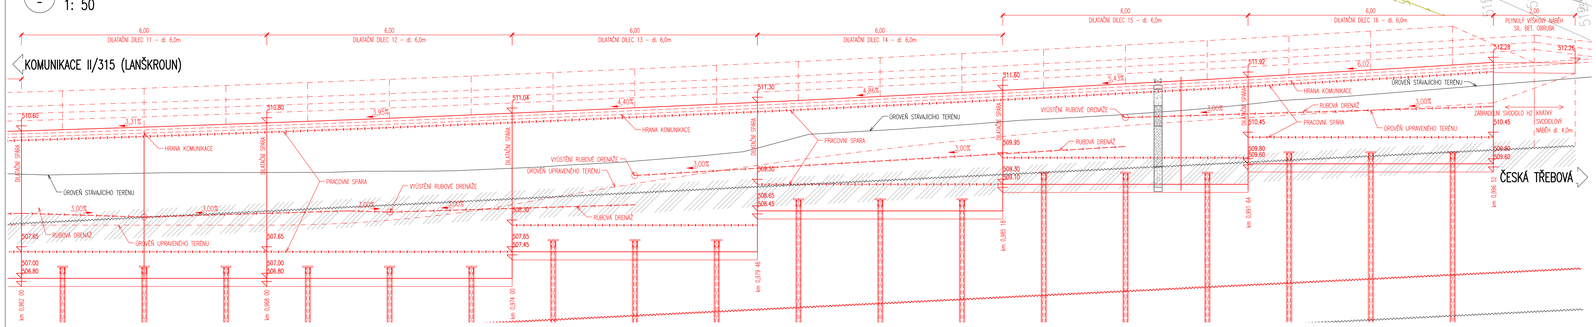

VZOROVÝ PŘÍČNÝ ŘEZ OPĚRNOU ZDÍ
1: 50

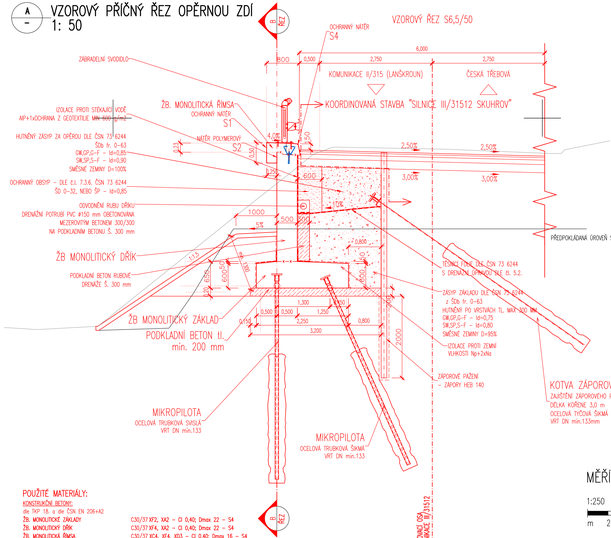

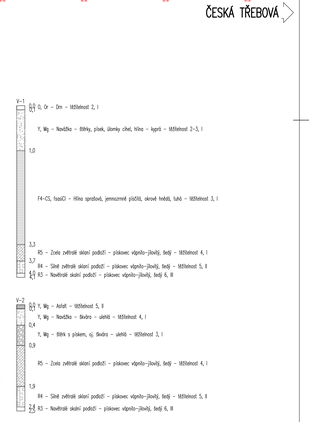

POUŽITÉ MATERIÁLY:

KONSTRUKČNÍ BETONY:
dle TKP 18, a dle ČSN EN 206+A2
ŽB. MONOLITICKÉ ZÁKLADY — C30/37 XF3, XA2 – Cl 0,40; Dmax 22 – S4
ŽB. MONOLITICKÝ DŘÍK — C30/37 XF4, XA2 – Cl 0,40; Dmax 22 – S4
ŽB. MONOLITICKÁ ŘÍMSA — C30/37 XC4, XF4, XD3 – Cl 0,40; Dmax 16 – S4

NEKONSTRUKČNÍ BETONY:
dle TKP 18, a dle ČSN EN 206+A2
PODKLADNÍ BETON (v dosahu ORL) — C20/25z XF3 – Cl 1,0; Dmax 22 – S2
PODKLADNÍ BETON (mimo dosah ORL) — C12/15z XA2
MEZEROVITÝ BETON (do TKP 18.) — C8/10 X0
SPRAYOVÉ BETONY — CEMENTOVÁ MALTA XF4

VÝZTUŽ:
vyhovění dle ČSN EN 10080, EN 10138
BETONÁŘSKÁ VÝZTUŽ — B 500B

KONSTRUKČNÍ OCELI:
vyhovění dle ČSN EN 10080, A TKP 19A.
OCELOVÉ MOSTNÍ ZÁBRADLÍ — S235 JR+AR, S235 JRH
MIKROPILOTY — S355 JR a lepší

MĚŘÍTKO:
1:250
m 2,5 5,0 7,5 10,0 12,5

SOUŘADNICOVÝ SYSTÉM: S-JTSK
VÝŠKOVÝ SYSTÉM: BpV

KRESLIL:	ING. JIŘÍ HERYNEK		
ZPRACOVAL:	ING. JIŘÍ HERYNEK		
TECHNICKÁ KONTROLA:	ING. LUKÁŠ TOBEŠ		
ZODPOVĚDNÝ PROJEKTANT:	ING. LUKÁŠ TOBEŠ		
HLAVNÍ PROJEKTANT:	ING. JAN BURSA		
KRAJ/PARDUBICKÝ	OKRES: ÚSTÍ NAD ORLICÍ	OBEC: ČESKÁ TŘEBOVÁ, SKUHROV	
INVESTOR: SPRÁVA A ÚDRŽBA SILNIC PARDUBICKÉHO KRAJE			

MDS PROJEKT
FÜRSTENKA Č.P. 175, 566 01 VYSOKÉ MÝTO
EMAIL: MDSMDSPROJEKT.CZ

MÍSTO: III/31512 SKUHROV, OPĚRNÁ ZEĎ
OBJEKT: SO 251 – OPĚRNÁ ZEĎ
OBSAH: VÝKRES TVARU OPĚRNÉ ZDI

STUPEŇ:	PDPS
ZAK.ČÍSLO:	3324–24–3
ARCHIVNÍ ČÍSLO:	3324
DATUM:	01/2026
FORMÁT:	12xA4
MĚŘÍTKO:	1:50
ČÍSLO SOUPISKY:	ČÍSLO PŘÍLOHY: D.1.3.

SO 251
PDPS