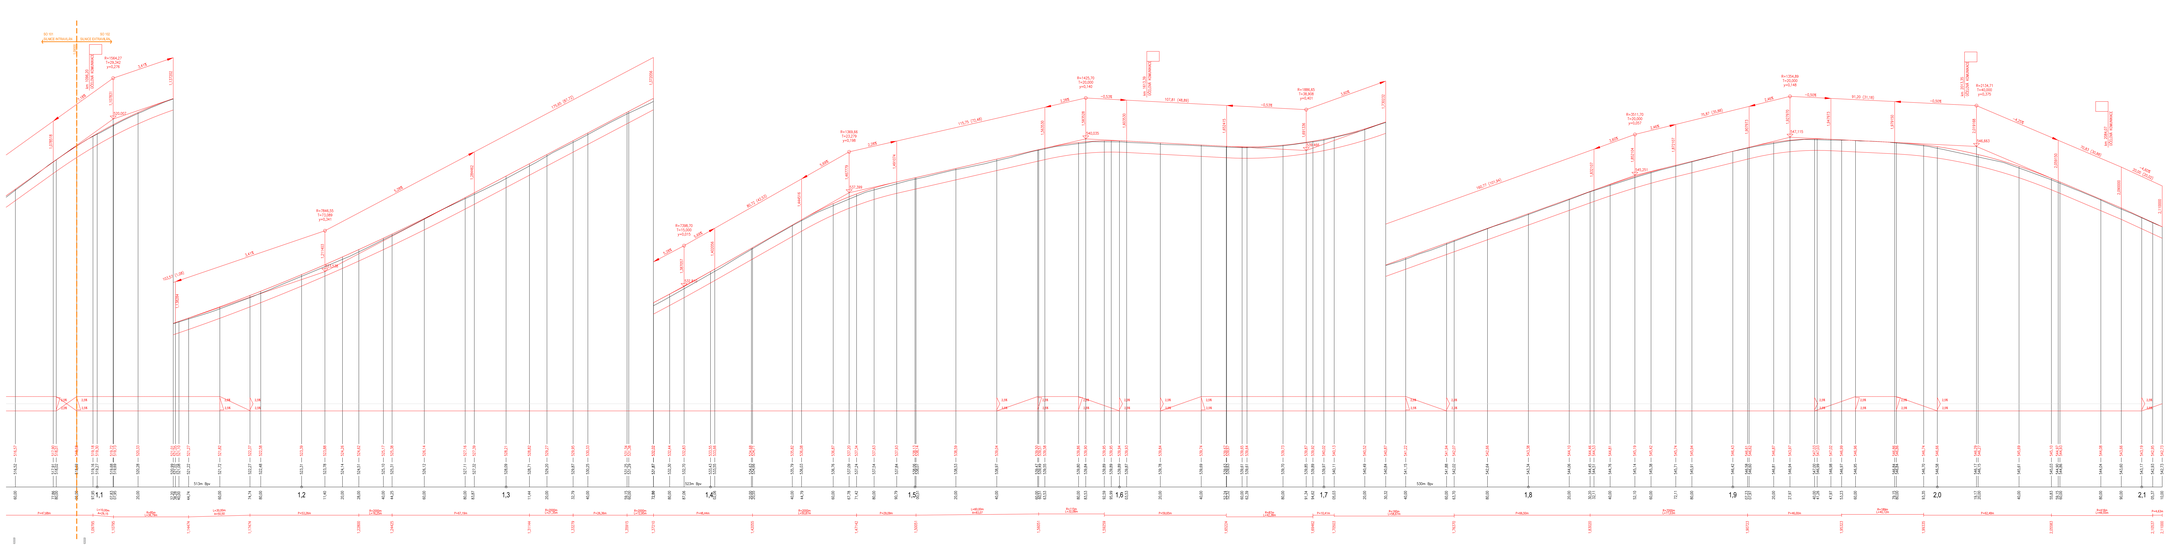

Ing. Jakub Holý	Ing. Jakub Holý	Ing. Stanislav Valenta, Ph.D.	SUDOP PRAHA a.s.
Ing. Jakub Holý			
Ing. Jakub Holý			

STAVBA:		TEXT OBJEKTU	STRANA/POČET
			28 z 44
ÚSEK:			
SMĚR:	1:2000		
ÚSEK:			
SMĚR:	1:2000		
SMĚR:	1:2000		
SMĚR:	1:2000